


Versickerungsanlage bei Bau-km 26+250


Absetzbecken

Versickerungsbecken

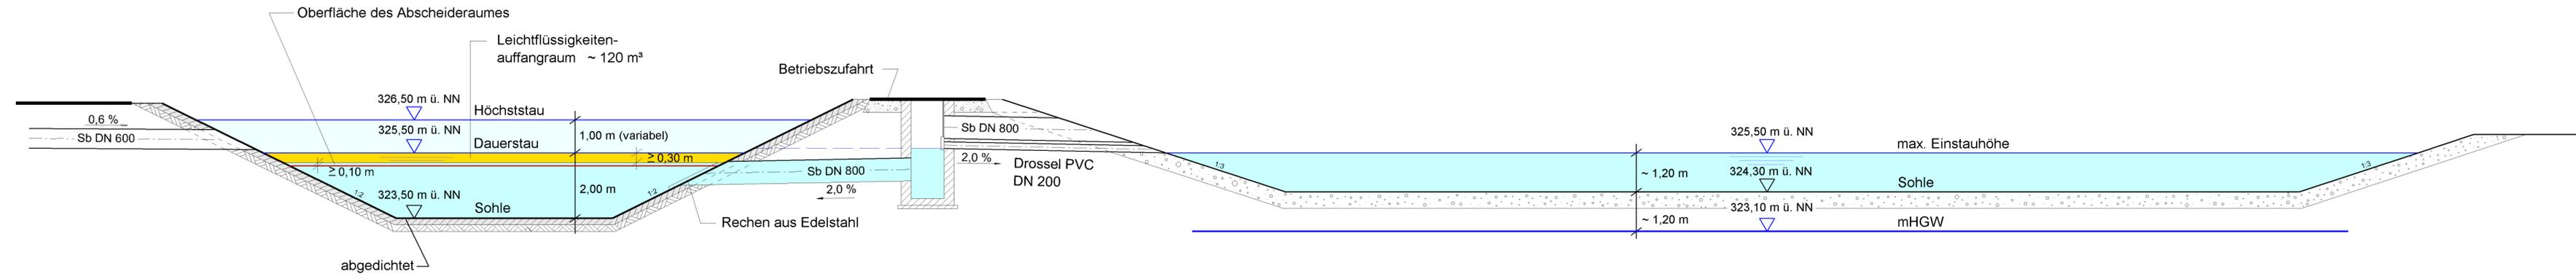

Ist Bestandteil der 1. Tekturplanung vom 10.03.2016

Nr.	Art der Änderung	Datum	Name

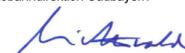Freistaat Bayern Autobahndirektion Südbayern <small>Seidstraße 7-11, 80335 München, Tel. 089/54552-0, Fax 089/54552-200, E-Mail: poststelle@abdsb.bayern.de</small>				Unterlage 13.2 Blatt Nr. 7 Datum Zeichen
Planfeststellung A 94 München - Pocking (A 3) Neubau Kirchham - Pocking Bau-km 26+275 bis Bau-km 38+600		bearbeitet aufgestellt geprüft	gezeichnet Referat 412 Sachgebiet 41 Abteilung 4	Mai 12 Mai 12 Mai 12 Mohler / Nowak Dr. Wechsler Kamischke Peiker
Aufgestellt: München, 31.05.2012 Autobahndirektion Südbayern  Lichtenwald, Präsident		Festgestellt gem. § 17 FStrG durch Beschluss vom <u>19.07.18</u> Nr. <u>3.2-4354-11-17/A-94</u> Regierung von Niederbayern Landshut, <u>19.07.18</u>		
Projekt: Geobasisdaten: © Bayerische Vermessungsverwaltung (Darstellung der Flurkarte als Eigentumsnachweis nicht geeignet) Plottedatum: 10.03.2016		Datum: gez. Dr. Forster Regierungsdirektorin		