


**Zeichenerklärung**

<ul style="list-style-type: none"> <li>Erneuerung/Erweiterung</li> <li>Weg b.t. / geschottert</li> <li>Erweiterungsgraben</li> <li>Lärmschutzwall</li> <li>Hoch- bzw. Tiefpunkt</li> <li>Querung der Fahrbahn</li> </ul>	<ul style="list-style-type: none"> <li>Bestand Straße und Topographie</li> <li>Bestand Neben- und Wohngebäude</li> <li>Flurückgrenze mit Flurnummer</li> <li>Flurückgrenze nicht abgetastet mit Flurnummer</li> <li>Nutzungsgrenze</li> <li>Gemeindegrenze</li> <li>Gemeindegrenze</li> </ul>
--	---

Flurnummer	Fl.Nr. 011	Erwerb für Autobahn
427 01	2279 m <sup>2</sup>	Erwerb für Ausgleichsflächen
427 02	5190 m <sup>2</sup>	Arbeitsflächen (vorübergehende Inanspruchnahme) dauernd zu bebauenden Flächen
427 03	8915 m <sup>2</sup>	Erwerb für Dritte
427 04	7951 m <sup>2</sup>	vorübergehende Inanspruchnahme für landschaftl. Maßnahmen
427 05	348 m <sup>2</sup>	
427 06	592 m <sup>2</sup>	
		Fl. Nr. ansteh. Erweiterfläche
		Fl. Nr. Flurstück
		Fl. Nr. Plannummer

**1. TEKTUR vom 10.03.2016 zu den Planfeststellungsunterlagen vom 31.05.2012**

Aufgeboten: München, 10.03.2016  
Planfeststellungs-Abteilung 4

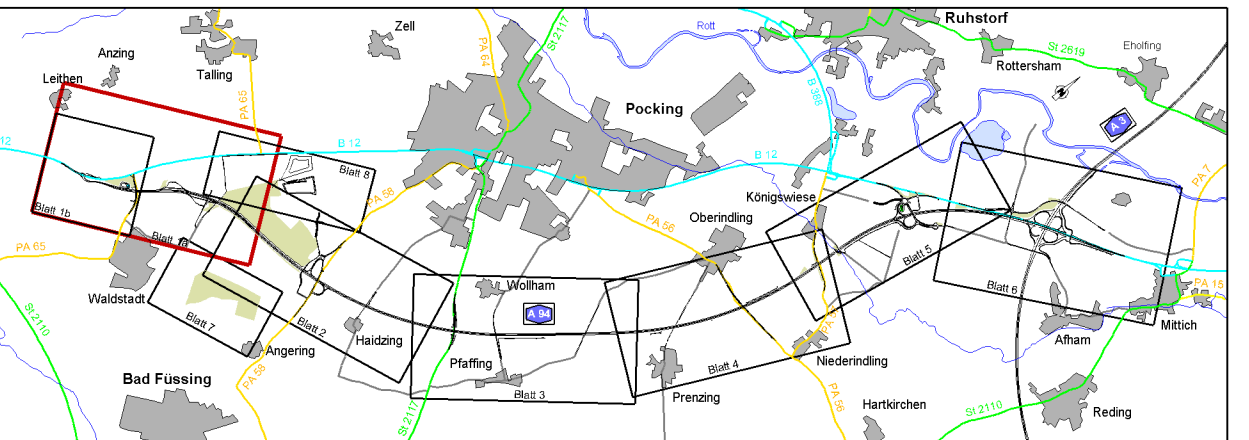

Nr.	Art der Änderung	Datum	Name

Freistaat Bayern  
Autobahndirektion Südbayern

**A 94 München - Pocking (A 3)**

**Neubau Kirchham - Pocking**

Bau-km 26-275 bis Bau-km 38-600

Grundverkehrsplan von Bau-km 25-210 bis Bau-km 27-870 (BAB A 94) Endzustand

Maßstab 1 : 2000

Aufgestellt: München, 31.05.2012  
Autobahndirektion Südbayern  
*Lichtenwald, Präsident*

Umlage 14,1

Blatt Nr.	Zeichen
Ma 12	Hirsch / Samen
Ma 12	Dr. Weichler
Ma 12	Kamische
Ma 12	Poker

Regierung von Niederbayern  
Landshut, 18.03.12  
**Dr. Forster**  
Regierungsdekorator