

Zeichenerklärung


	Grundstücksgrenze		Bestand Straße und Topographie
	Weg mit geschotterter Entleerungsgrenze		Bestand Neben- und Wirtschaftsweg
	Entleerungsgrenze		Flurstücksgrenze mit Flurstücksnummer
	Lärmschutzwand		Flurstücksgrenze nicht abgemessen mit Flurstücksnummer
	Hoch- bzw. Tiefpunkt		Nutzungsgrenze
	Querneigung der Fahrbahn		Gemeindegrenze
	Flurstücksnummer		Gemeindegrenze

Flurstücksnummer	Fl. Nr. 171	Erwerb für Autobahn
4.27.01	22179 m²	Erwerb für Ausgleichsflächen
4.27.02	5199 m²	Arbeitsstellen vorübergehende Inanspruchnahme
4.27.03	8195 m²	dauerhaft zu belastende Fläche
4.27.04	7994 m²	Erwerb für Dritte
4.27.05	340 m²	vorübergehende Inanspruchnahme für landschaftl. Maßnahmen
4.27.06	562 m²	Rd. Nr. einzelne Erwerbfläche
		Rd. Nr. Flurstück
		Rd. Plannummer

* Zusammenfassung gleichartiger Erwerbflächen innerhalb eines Grundstückes

1. Tektur vom 10.03.2016
zu den Planfeststellungsunterlagen vom 31.05.2012

Auftrag: vom 10.03.2016
Prüfer: aus Stadtmuster 2008/04/6

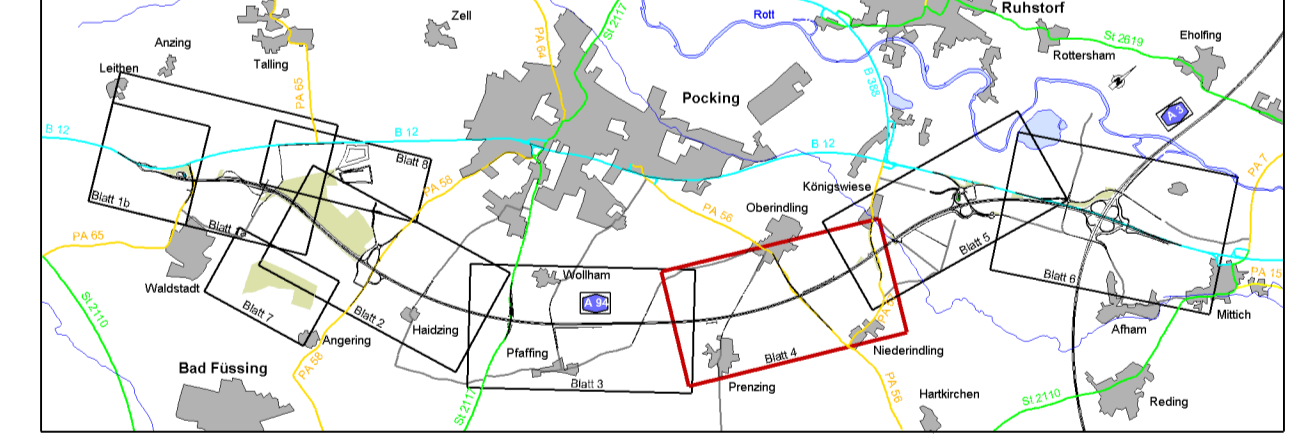

Nr.	Art der Änderung	Datum	Name

Freistaat Bayern
Autobahndirektion Südbayern

Planfeststellung

A 94 München - Pocking (A 3)

Neubau Kirchham - Pocking

Bau-km 26+275 bis Bau-km 38+600

Maßstab 1 : 2000

Fastgestellt gem. § 17 FStrG durch Beschlüsse vom 18.03.16 Nr. 32 - F 354 - M - A 1 A 94

Regierung von Niederbayern
Landshut, 18.03.16

Gez. Dr. Forster
Regierungsdirktorin