

### Zeichenerklärung

	Einschnittsbochung Fahrbahn Mittellinie Fahrbahn Dämmbochung		Bestand Straße und Topographie
	Weg bit. / geschottert		Bestand Neben- und Wohngebäude
	Entwässerungsgraben		Flurstücksgrenze mit Flurnummer
	Lärmschutzwall		Flurstücksgrenze nicht abgemarkt mit Flurnummer
	Hoch- bzw. Tiefpunkt		Nutzungsartengrenze
	Querneigung der Fahrbahn		Gemarkungsgrenze
			Gemeindegrenze


  

Flurnummer	Fl.Nr. 171	Erwerb für Autobahn
4.27.01	22179 m <sup>2</sup>	Erwerb für Ausgleichsflächen
4.27.02	5190 m <sup>2</sup>	Arbeitsstreifen (vorübergehende Inanspruchnahme)
4.27.03	8915 m <sup>2</sup>	dauernd zu belastende Fläche
4.27.04	7994 m <sup>2</sup>	Erwerb für Dritte
4.27.05	348 m <sup>2</sup>	vorübergehende Inanspruchnahme für landschaftspfl. Maßnahmen
4.27.06*	562 m <sup>2</sup>	

— Ifd. Nr. einzelne Erwerbsfläche  
 — Ifd. Nr. Flurstück  
 — Ifd. Plannummer

\* Zusammenfassung gleichartiger Erwerbsflächen innerhalb eines Grundstückes

Ist Bestandteil der 1. Tekturplanung vom 10.03.2016

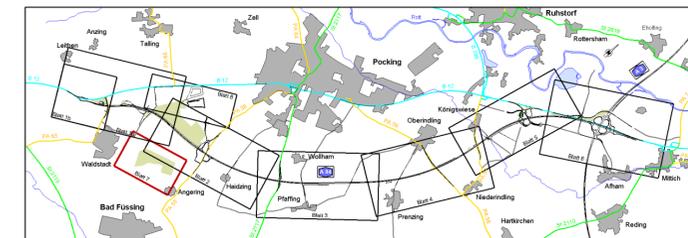

Nr.	Art der Änderung	Datum	Name

Freistaat Bayern Autobahndirektion Südbayern <small>Seidestraße 7-11, 80335 München, Tel. 089/4552-0, Fax 089/4552-200, E-Mail: poststelle@adbs.bayern.de</small>				Unterlage 14.1 Blatt Nr. 7 Datum Zeichen
<b>Planfeststellung</b>  <b>A 94 München - Pocking (A 3)</b>  <b>Neubau</b> <b>Kirchham - Pocking</b>  Bau-km 26+275 bis Bau-km 38+600		bearbeitet gezeichnet aufgestellt geprüft	Mai 12 Mai 12 Mai 12 Mai 12	Hirsch / Seim Dr. Wechsler Kamischke Peiker
		<b>Grunderwerbsplan</b> von Bau-km 27+000 bis Bau-km 28+500 (BAB A 94) Ausgleichsfläche A 1 / CEF Maßstab 1 : 2000		
Aufgestellt: München, 31.05.2012 Autobahndirektion Südbayern  Lichtenwald, Präsident		Festgestellt gem. § 17 FStrG durch Beschluss vom <u>19.07.18</u> Nr. <u>32-4354-11-17/A-94</u> Regierung von Niederbayern Landshut, <u>19.07.18</u>  gez. Dr. Forster Regierungsdirektorin		
<small>Projekt:          Geobasisdaten: © Bayerische Vermessungsverwaltung (Darstellung der Flurkarte als Eigentumsnachweis nicht geeignet)          Plstdatum: 07.03.2016</small>		<small>Datum:</small>		