

Zeichenerklärung

	Einschnittsböschung		Bestand Straße und Topographie
	Fahrbahn		Bestand Neben- und Wohngebäude
	Fußgängerstreifen		Flurstücksgrenze mit Flurnummer
	Fahrbahn		Flurstücksgrenze nicht abgemerkt mit Flurnummer
	Darmböschung		Nutzungsartengrenze
	Weg bit. / geschottert		Gemarkungsgrenze
	Entwässerungsgraben		Gemeindegrenze
	Lärmschutzwall		
	Hoch- bzw. Tiefpunkt		
	Querneigung der Fahrbahn		

Flurnummer	Fl.Nr. 171	
	4.27.01	22179 m ²
	4.27.02	5190 m ²
	4.27.03	8915 m ²
	4.27.04	7994 m ²
	4.27.05	348 m ²
	4.27.06*	562 m ²

Erwerb für Autobahn
 Erwerb für Ausgleichsflächen
 Arbeitsstreifen (vorübergehende Inanspruchnahme)
 dauernd zu belastende Fläche
 Erwerb für Dritte
 vorübergehende Inanspruchnahme für landschaftspl. Maßnahmen


lfd. Nr. einzelne Erwerbsfläche
 lfd. Nr. Flurstück
 lfd. Plannummer

* Zusammenfassung gleichartiger Erwerbsflächen innerhalb eines Grundstückes

1. Tektur vom 10.03.2016
 zu den Planfeststellungsunterlagen
 vom 31.05.2012

Aufgestellt:
 München, den 10.03.2016

 Peiker, Ltd. Baudirektor
 Abteilung 4

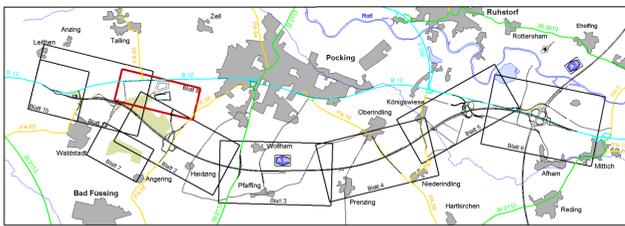

Nr.	Art der Änderung	Datum	Name

Freistaat Bayern Autobahndirektion Südbayern <small>Seidestraße 7-11, 80335 München, Tel. 0894552-0, Fax 0894552-200, E-Mail: poststelle@abb.bayern.de</small>		 Unterlage 14.1 Blatt Nr. 8T Datum Zeichen
Planfeststellung A 94 München - Pocking (A 3) Neubau Kirchham - Pocking Bau-km 26+275 bis Bau-km 38+600	bearbeitet gezeichnet aufgestellt Referat 412 Sachgebiet 41 geprüft Abteilung 4 März 16 März 16 März 16 Hirsch / Seim Gartner Kamischke Peiker	Grunderwerbsplan von Bau-km 27+110 bis Bau-km 28+900 (BAB A 94) Massenablagerung Maßstab 1 : 2000
Aufgestellt: München, 10.03.2016 Autobahndirektion Südbayern Peiker, Ltd. Baudirektor	Festgestellt gem. § 17 FStrG durch Beschluss vom <u>19.07.18</u> Nr. <u>32-4354-11-17/A.94</u> Regierung von Niederbayern Landshut, <u>19.07.18</u> gez. Dr. Forster Regierungsdirektorin	Projekt: Geobasisdaten: © Bayerische Vermessungsverwaltung (Darstellung der Flurkarte als Eigentumsnachweis nicht geeignet) Pflanzdatum: 24.03.2016