


Begin der Planfeststellung  
Betr.-km 126,335


K15/1  
Überführung der GVS Rettenbach - Ringkofen  
Betr.-km 127,087  
B= 12,75m, LW= 2x21,00m, LH> 4,70m  
Kr < 100 gon

GVS Rettenbach-Ringkofen

Ende der Planfeststellung  
Betr.-km 127,258

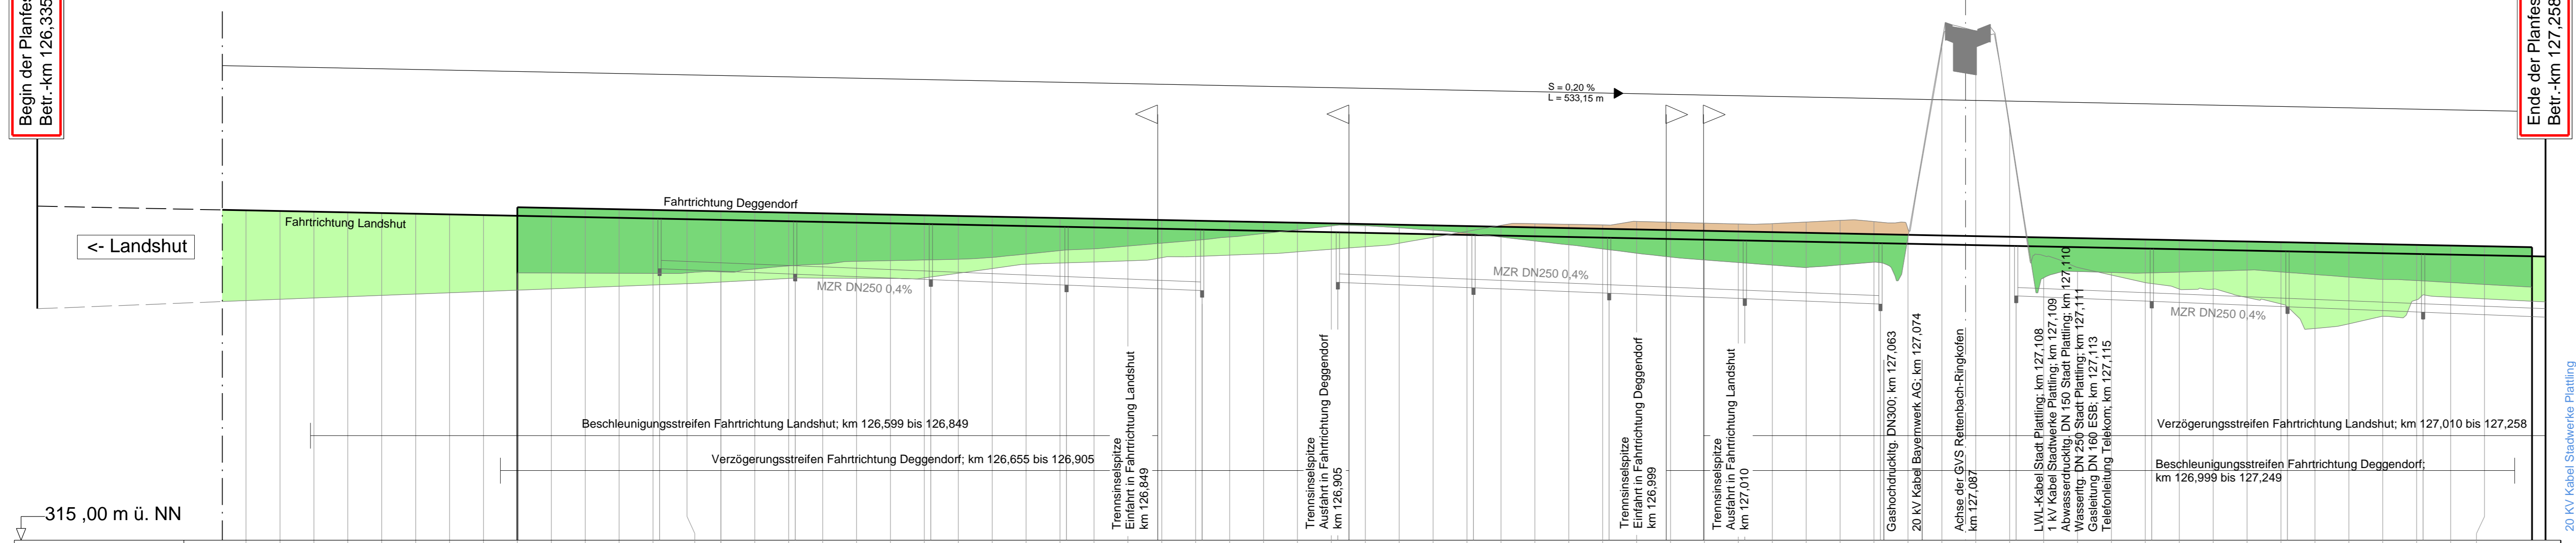

315,00 m ü. NN		
<b>Gradiente FR Deggendorf</b>		
<b>Gradiente FR Landshut</b>	324,72	324,70
<b>Gelände in FR Deggendorf</b>		
<b>Gelände in FR Landshut</b>		
<b>Station</b>	590,00	590,00
<b>Km</b>	126,600	126,700
	126,800	126,900
	127,000	127,100
	127,200	

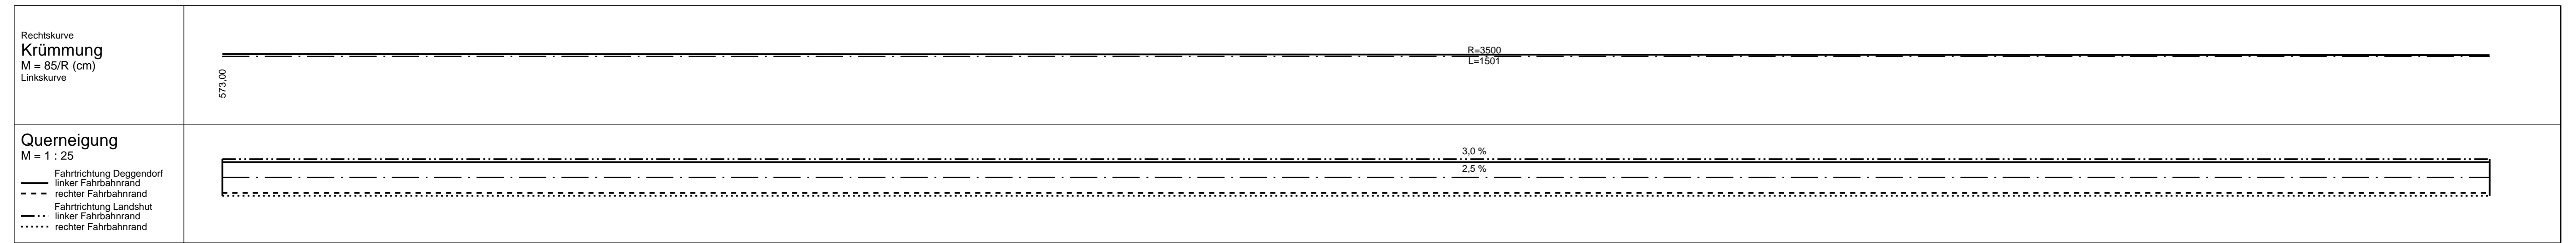

### ZEICHENERKLÄRUNG

- Entwässerungsmulde FBR links
- Entwässerungsmulde FBR rechts
- Entwässerungsleitung mit Schächten rechts
- Entwässerungsleitung mit Schächten links
- Gradientenhochpunkt
- Gradiententiefpunkt

Neigungsbrechpunkt mit Angabe von Gefälle (-) und Steigung (+) in Prozent, Länge der Gefälle- (Steigungs) Strecke, Ausrundungshalbmesser, Kilometrierung, Tangentenschnittpunkt

Tektur vom 10.03.2017

INGENIEUR-GESELLSCHAFT MBH	<b>KEMPA</b>	67071 LUDWIGSHAFENWEG MUNDENHEIMER STRASSE 100 TELEFON 0921/66900330
<b>NIEDERLASSUNG REGENSBURG</b>		
93059 Regensburg - Badstraße 54 - Telefon 0941 / 82999		
Regensburg, den 23. Juni 2014	<i>[Signature]</i>	

bearbeitet:	Juni 2014	Rohleder
gezeichnet:	Juni 2014	Rohleder
geprüft:	Juni 2014	K.-H. Dietl

Autobahndirektion Südbayern  
Dienststelle Regensburg

Alemannenstraße 9  
93053 Regensburg

Tel.: 0941/69856-02, Fax: 0941/69856-499, E-Mail: poststelle.regensburg@abdsb.bayern.de

bearbeitet:		
gezeichnet:		
geprüft:		
PSP Nr.:		
FSP Bez.:		
Dateiname:	U6-1_HP_A92.pdf	

A	Ergänzung Mittelspannungskabel Stadt Plattling bei Km 127,267	06.02.2017	Weigert
Nr.	Art der Änderung	Datum	Zeichen

## FESTSTELLUNGSENTWURF

Straßenbauverwaltung  
**Freistaat Bayern**

Straße / Abschn.-Nr. / Station: A 92\_560\_3,893

PROJIS-Nr.: **Maßstab: 1 : 1.000/100**

Unterlage / Blatt-Nr.: **6 / 1 T**  
**Höhenplan**  
Bundesautobahn A 92

**A 92 Landshut - Deggendorf**  
**Neubau der Anschlussstelle Plattling - Mitte**  
**mit Aufstufung der Scheiblerstraße zur Kreisstraße**  
Betr.-km 127,087

aufgestellt:  
Autobahndirektion Südbayern,  
Dienststelle Regensburg

*[Signature]*  
Unzner, Ltd. Baudirektor  
Regensburg, den 30. Juni 2014

Festgestellt gem. § 17 FSrG  
durch Beschluss vom 18.07.2019  
Nr. 32-4354.11-18/A92  
Regierung von Niederbayern  
Landshut, 18.07.2019

gez.  
Kiermaier  
Oberregierungsrat

Planum: 09.03.2017