



FREISTAAT BAYERN
REGIERUNGSBEZIRK NIEDERBAYERN
LANDKREIS DEGGENDORF

Zeichenerklärung

Straßen in Betrieb

-  best. Bundautobahn
-  best. Bundesstraße
-  best. Staatsstraße
-  best. Kreisstraße

Widmung


-  Bundesautobahn
-  öFW

Umstufung

-  Gemeindeverbindungsstraße zur Kreisstraße



Nr. aus Regelungsverzeichnis

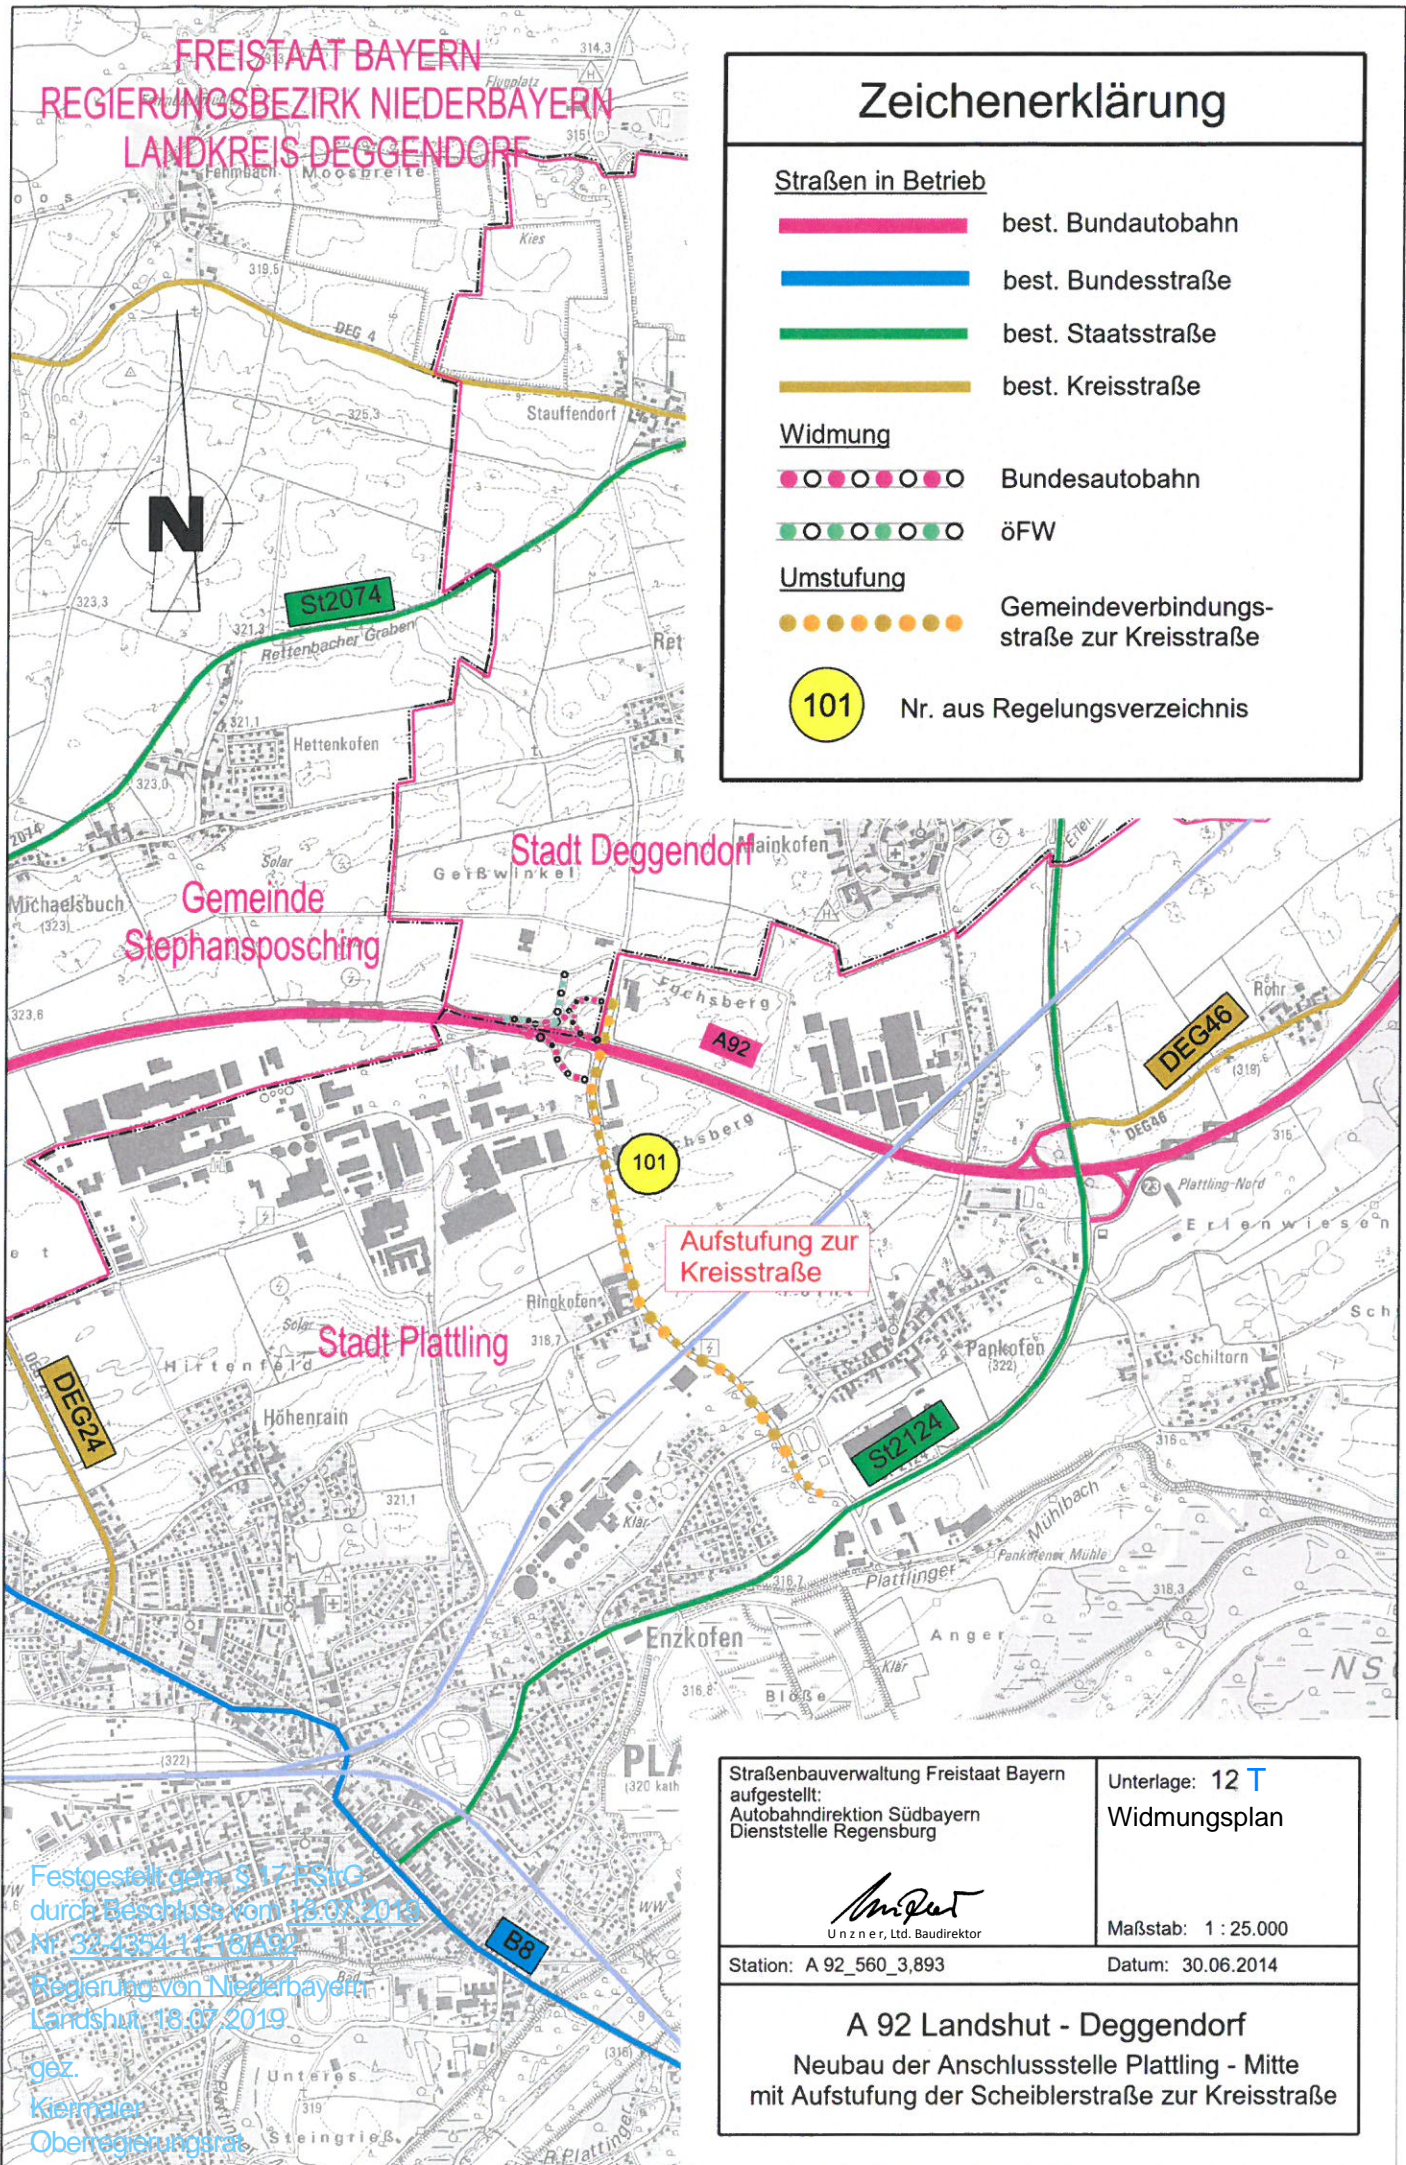

Festgestellt gem. § 17 FSirG
durch Beschlüsse vom 18.07.2013
Nr. 32-1354-11-16/A92
Regierung von Niederbayern
Landshut, 18.07.2019
gez.
Kiemaler
Oberregierungsrat

Straßenbauverwaltung Freistaat Bayern
aufgestellt:
Autobahndirektion Südbayern
Dienststelle Regensburg

Unterlage: 12 T
Widmungsplan


Unzner, Ltd. Baudirektor

Maßstab: 1 : 25.000

Station: A 92_560_3,893

Datum: 30.06.2014

A 92 Landshut - Deggen Dorf
Neubau der Anschlussstelle Plattling - Mitte
mit Aufstufung der Scheiblerstraße zur Kreisstraße