
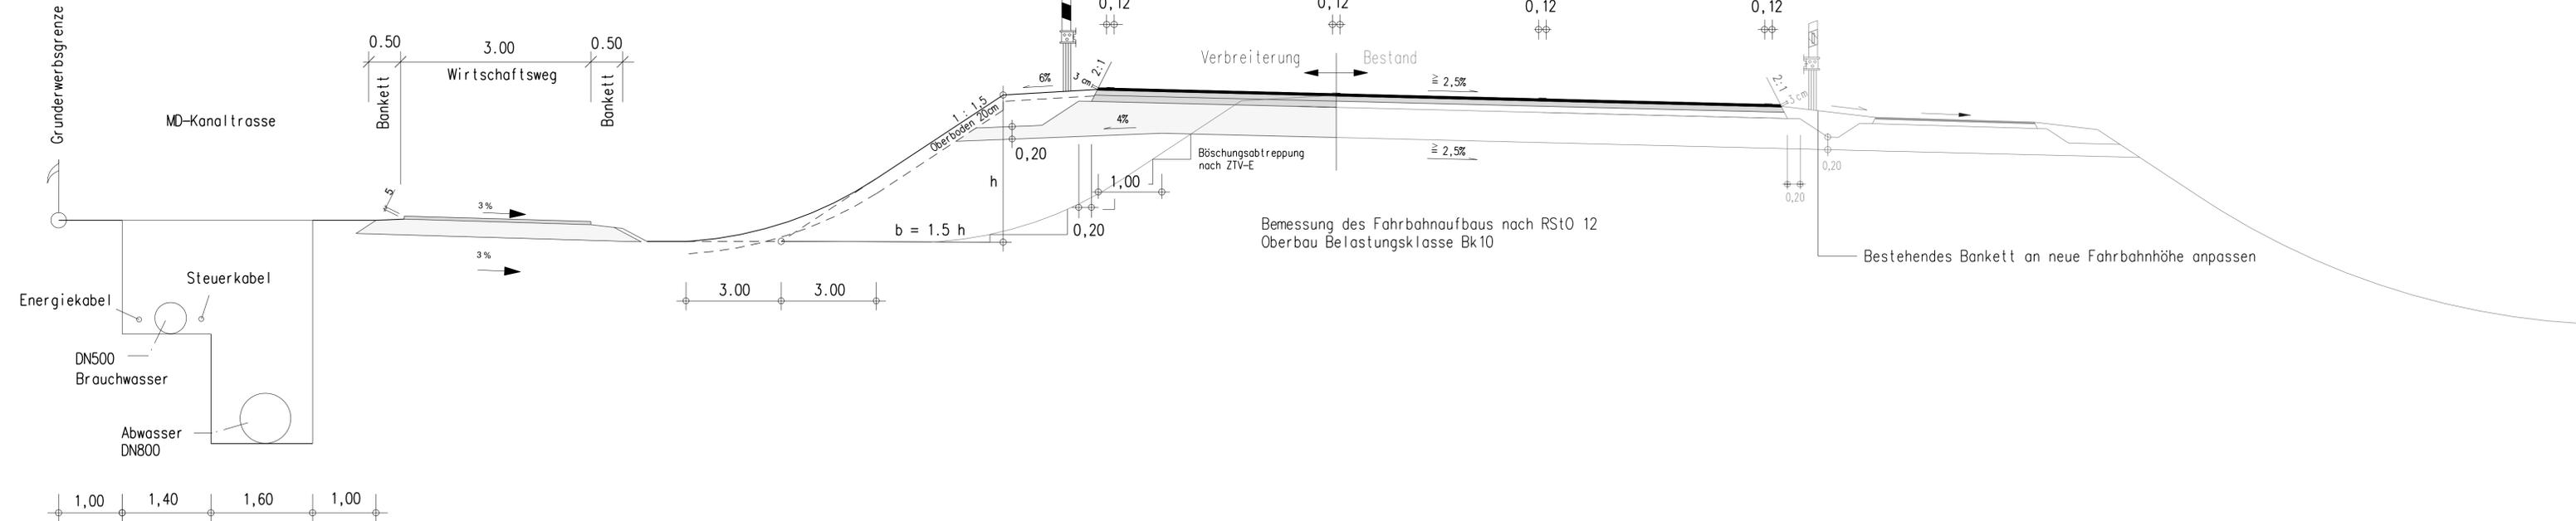


Regelquerschnitt RQ 10,5 mit Linksabbiegestreifen GVS Rettenbach-Ringkofen

Böschungshöhe h	h ≥ 2,0 m	h < 2,0 m
Damm		
Einschnitt		
Regelböschung	1 : 1,5	b = 3,0 m
Tangentenlänge T der Abrundung	3,0 m	1,5 h

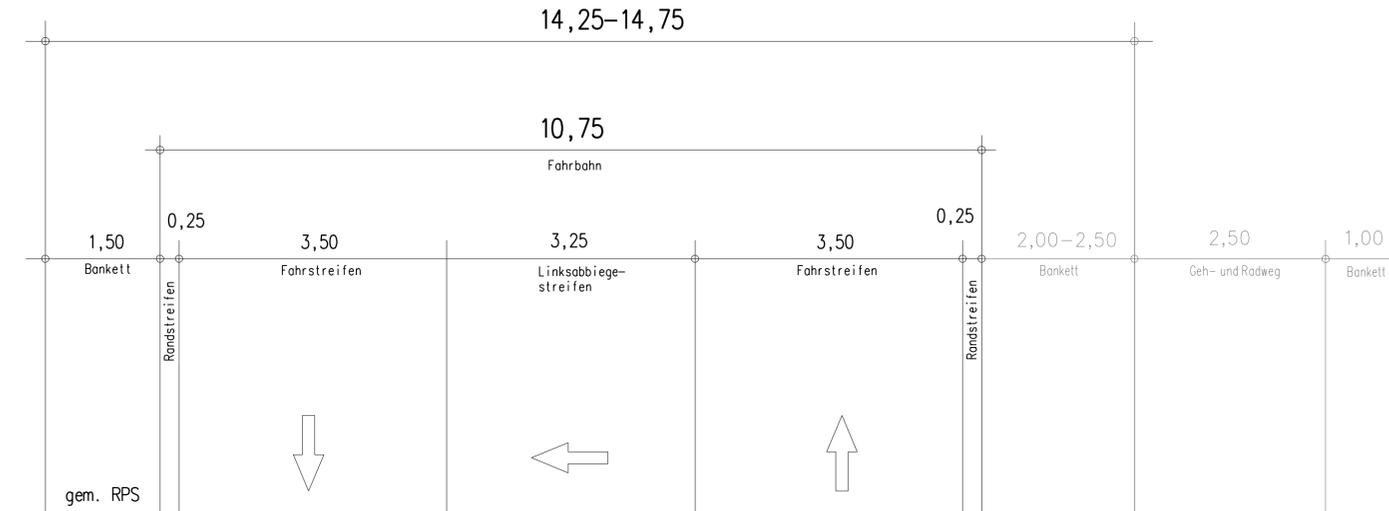

INGENIEUR-GESELLSCHAFT MBH KEMPA NIEDERLASSUNG REGENSBURG 93059 Regensburg - Badstraße 54 - Telefon 0941 / 82999 Regensburg, den 23. Juni 2014	67071 LUDWIGSHAFEN/RH. MUNDENHEIMER STRASSE 100 TELEFON 0621-6900330		Datum	Zeichen
	bearbeitet:	Juni 2014	Rohleder	
	gezeichnet:	Juni 2014	Rohleder	
	geprüft:	Juni 2014	K.-H. Dietl	

Autobahndirektion Südbayern Dienststelle Regensburg Alemannenstraße 9 93053 Regensburg Tel.: 0941/69856-02, Fax: 0941/69856-499, E-Mail: poststelle.regensburg@abdsb.bayern.de		bearbeitet:	R 42	Juni 14	Heil	
		gezeichnet:	R 4	Juni 14	Häusler	
		geprüft:				
		PSP Nr.:				
Dateiname: U14-2_RQ_GVS.pdf						

Nr.	Art der Änderung	Datum	Zeichen

FESTSTELLUNGSENTWURF

Straßenbauverwaltung Freistaat Bayern Straße / Abschn.-Nr. / Station: A 92_560_3.893 PROJIS-Nr.:	Unterlage / Blatt-Nr.: 14 / 2 Regelquerschnitt GVS Rettenbach-Ringkofen mit Linksabbiegespur Maßstab: 1 : 50
---	--

A 92 Landshut - Deggendorf
 Neubau der Anschlussstelle Plattling - Mitte
 mit Aufstufung der Scheiblerstraße zur Kreisstraße
 Betr.-km 127,087

aufgestellt: Autobahndirektion Südbayern, Dienststelle Regensburg U. Zinner, Ltd. Baudirektor Regensburg, den 30. Juni 2014	Festgestellt gem. § 17 FStrG durch Beschluss vom 18.07.2019 Nr. 32-4354.11-18/A92 Regierung von Niederbayern Landshut, 18.07.2019 gez. Kernaier Oberregierungsrat
---	--