
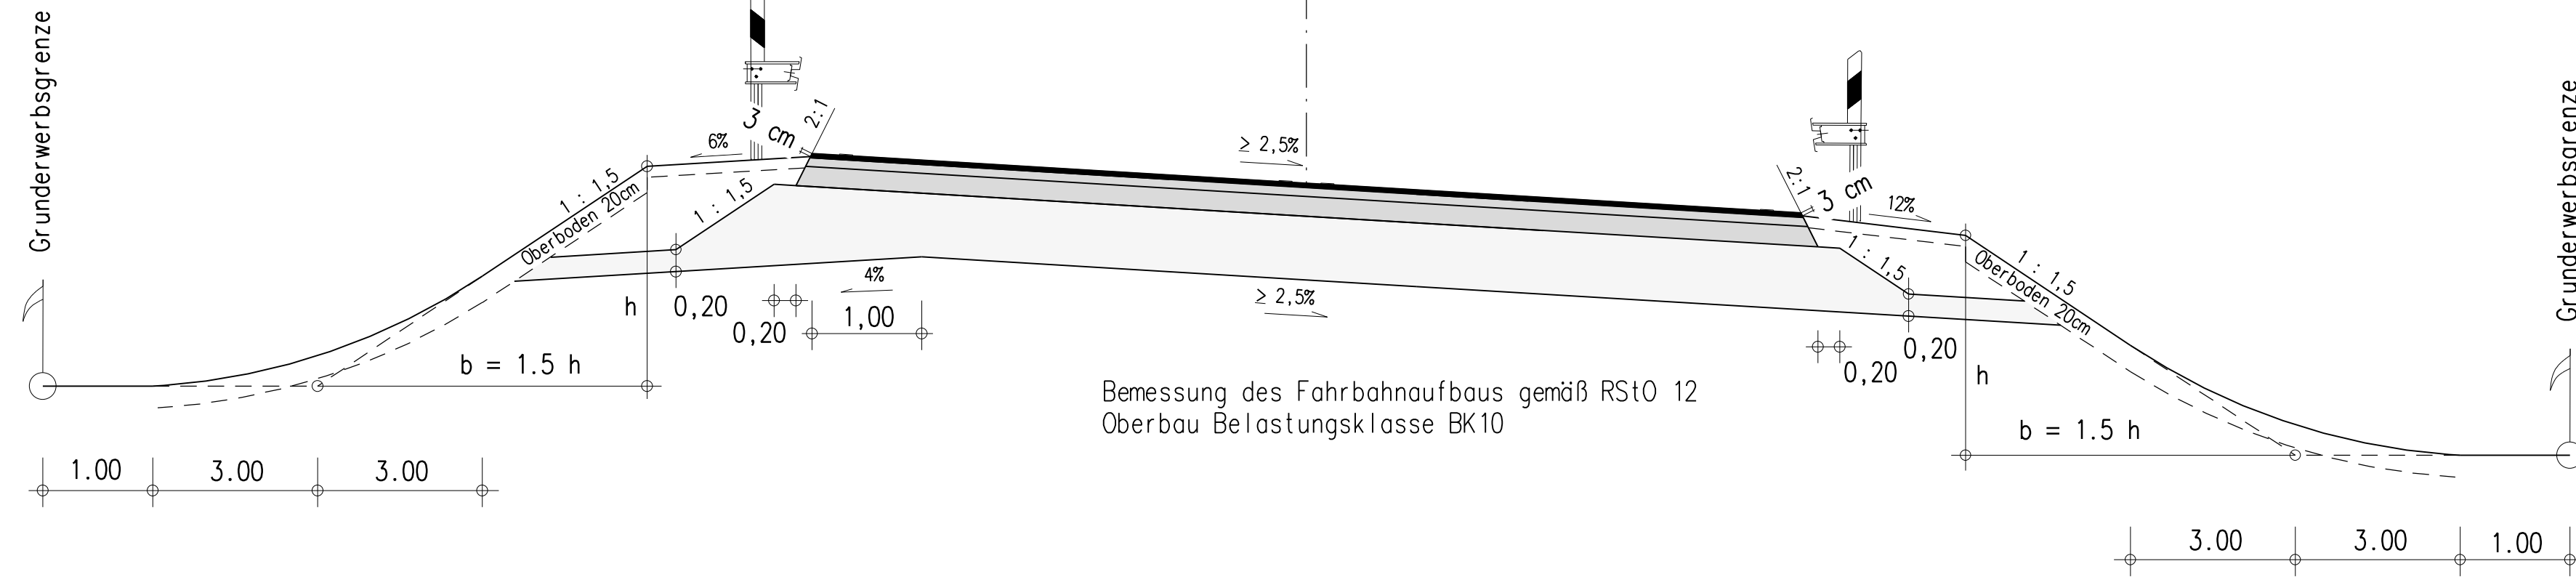


# Anbindungsrampe zweistreifig - Regelquerschnitt Q 4 nach RAA

Böschungshöhe h	h ≥ 2.0 m	h < 2.0 m
Damm		
Einschnitt		
Regelböschung	1 : 1.5	b = 3.0 m
Tangentenlänge T der Ausrundung	3.0 m	1.5 h

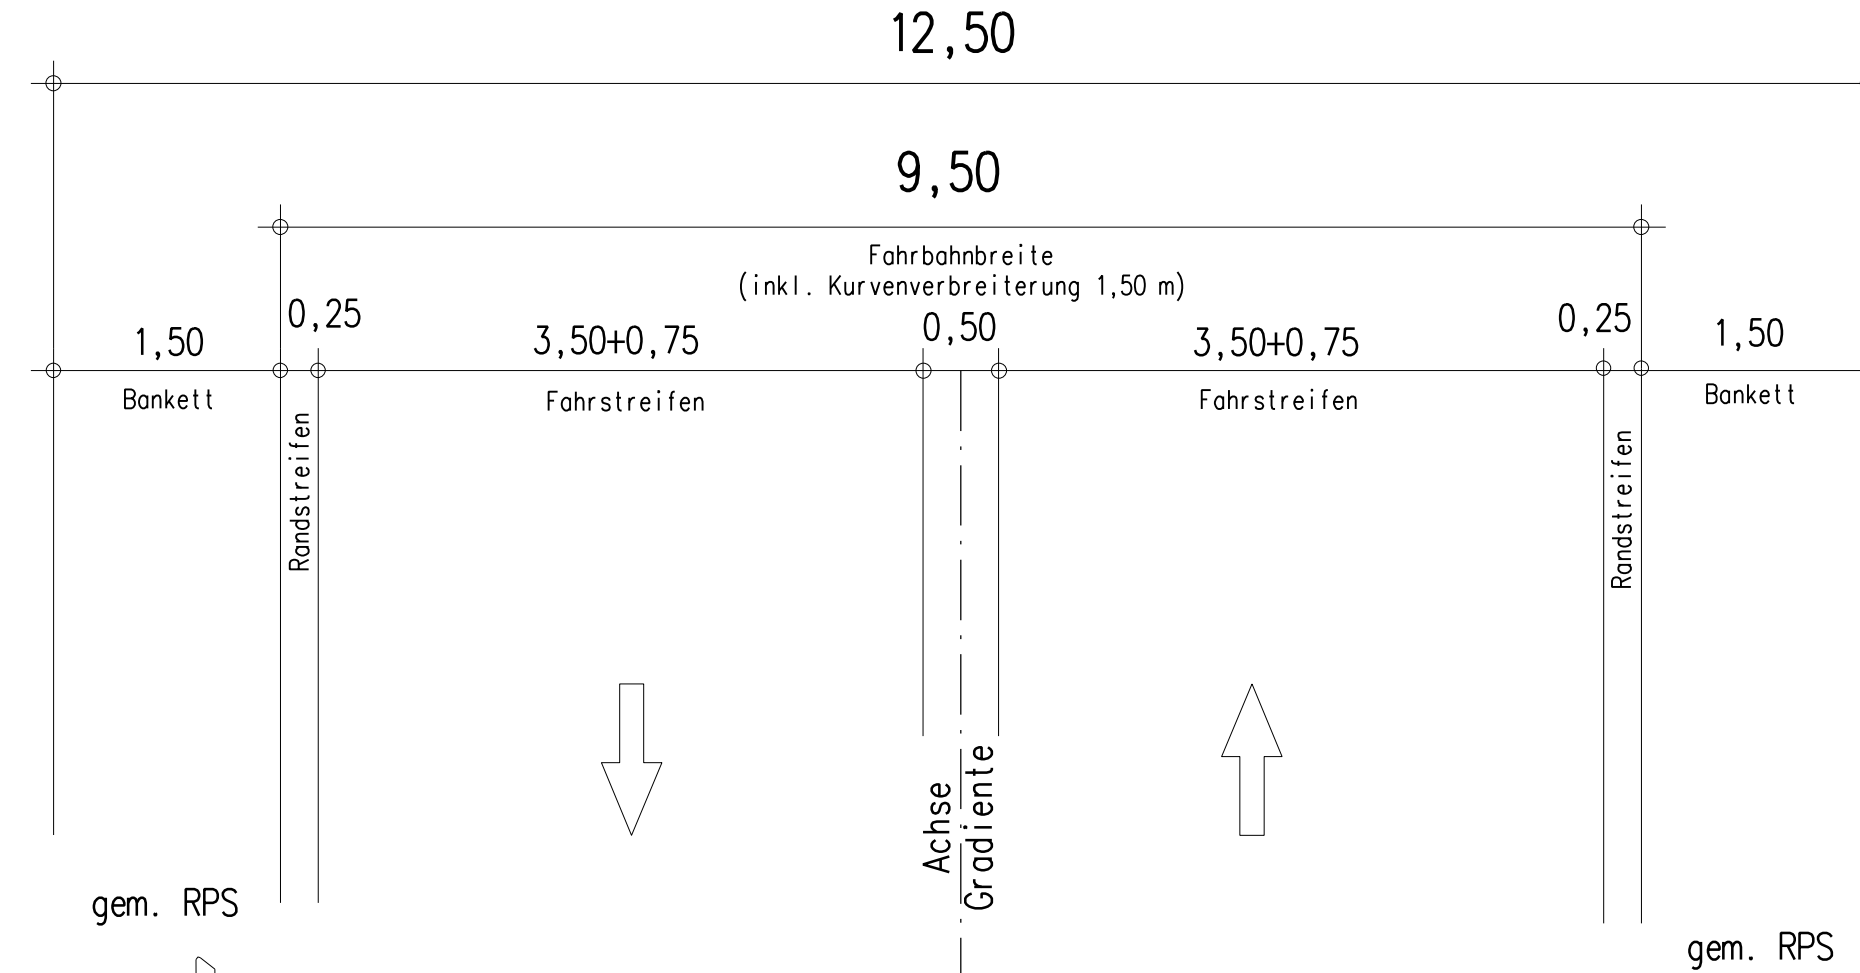

INGENIEUR-GESELLSCHAFT MBH <b>KEMPA</b> 67071 LUDWIGSHAFEN/RH. MUNDENHEIMER STRASSE 100 TELEFON 0621/66900330 <b>NIEDERLASSUNG REGENSBURG</b> 93059 Regensburg - Badstraße 54 - Telefon 0941 / 82999 Regensburg, den 23. Juni 2014	Datum	Zeichen	
	bearbeitet:	Juni 2014	Rohleder
	gezeichnet:	Juni 2014	Rohleder
	geprüft:	Juni 2014	K.-H. Dielt

Autobahndirektion Südbayern Dienststelle Regensburg Alemannenstraße 9 93053 Regensburg Tel.: 0941/69856-02, Fax: 0941/69856-499, E-Mail: poststelle.regensburg@abdsb.bayern.de		bearbeitet:	R 42	Juni 14	Heil
		gezeichnet:			
		geprüft:	R 4	Juni 14	Häusler
		PSP Nr.:			
PSP Bez.:		Dateiname: U14-4_RQ_Rampe_2.pdf			

Nr.	Art der Änderung	Datum	Zeichen

## FESTSTELLUNGSENTWURF

Straßenbauverwaltung <b>Freistaat Bayern</b> Straße / Abschn.-Nr. / Station: A 92_560_3,893 PROJIS-Nr.:	Unterlage / Blatt-Nr.: 14 / 4 <b>Regelquerschnitt</b> Zweistreifige Anbindungsrampe Maßstab: 1 : 50
--	---

**A 92 Landshut - Deggendorf**  
**Neubau der Anschlussstelle Plattling - Mitte**  
**mit Aufstufung der Scheiblerstraße zur Kreisstraße**  
 Betr.-km 127,087

aufgestellt: Autobahndirektion Südbayern, Dienststelle Regensburg  Unzner, Ltd. Baudirektor Regensburg, den 30. Juni 2014	Festgestellt gem. § 17 FStRG durch Beschluss vom 18.07.2019 Nr. 32-4354.11-18/A92 Regierung von Niederbayern Landshut, 18.07.2019
--	---

gez. Kiermaier Oberregierungsrat
--