


Systemskizze

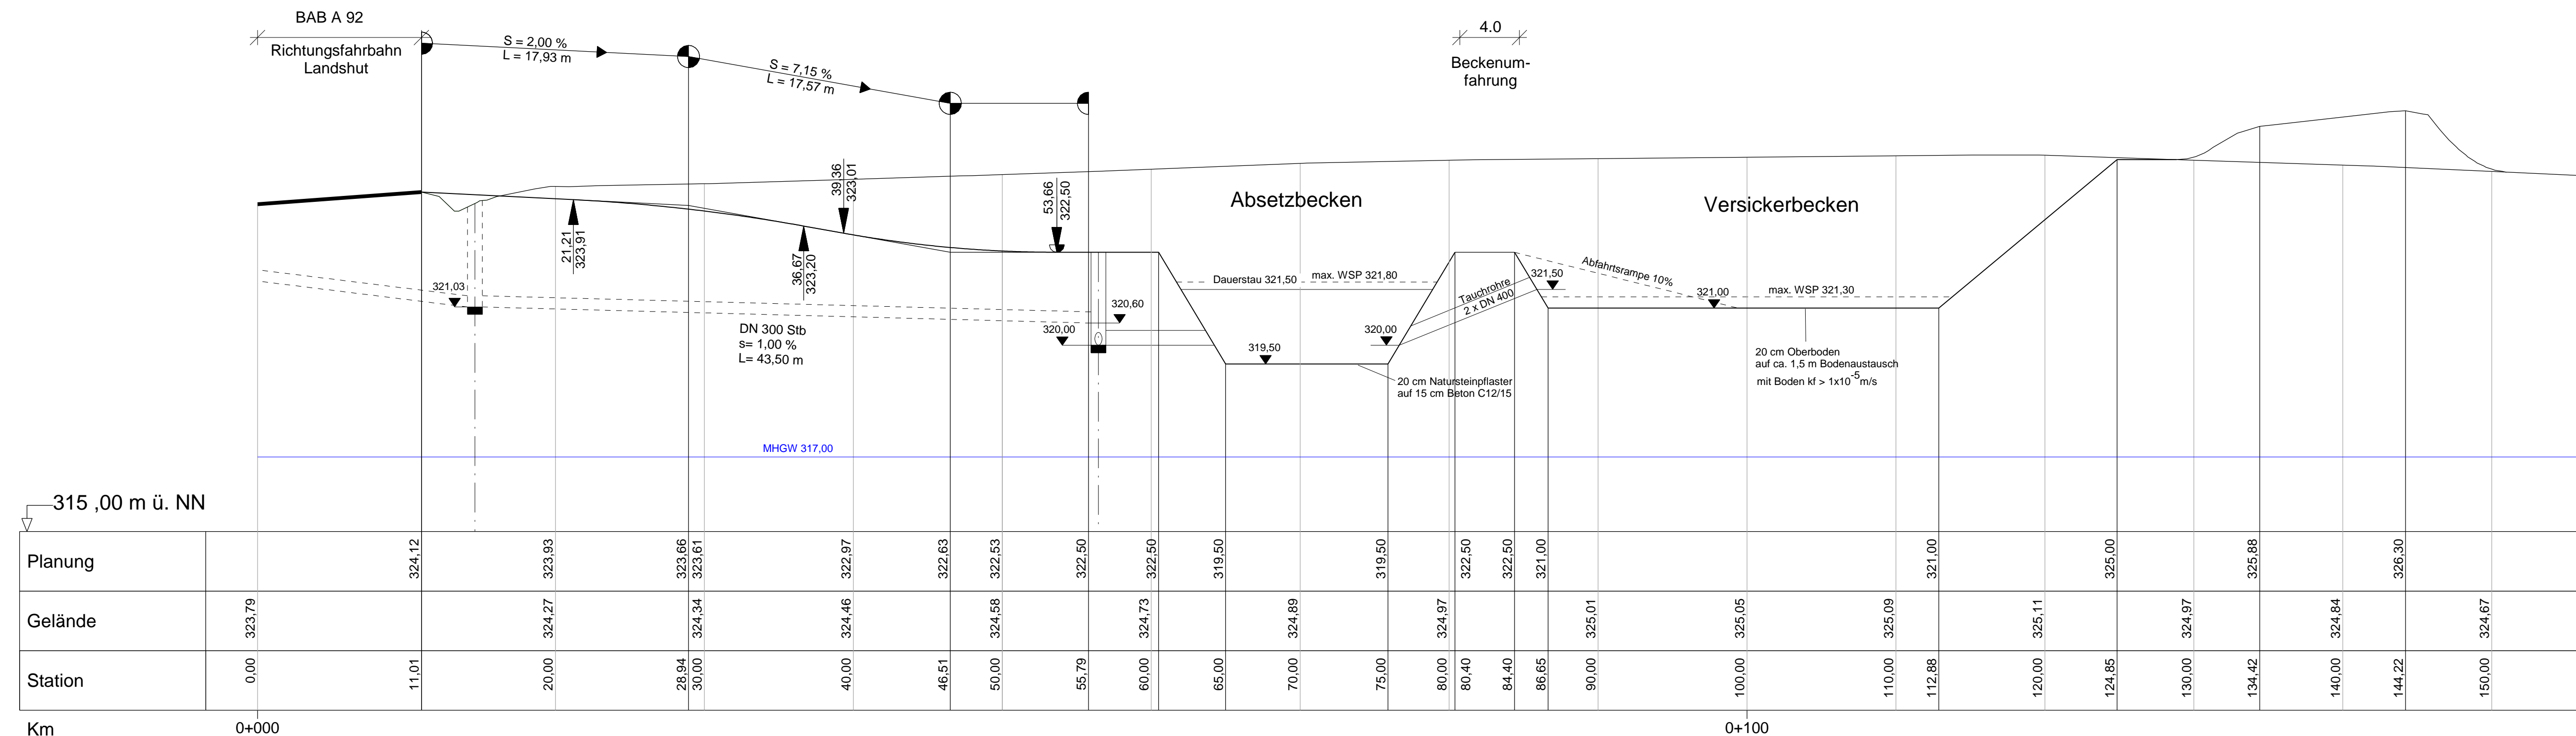

INGENIEUR-GESELLSCHAFT MBH KEMPA NIEDERLASSUNG REGENSBURG 93059 Regensburg - Badstraße 54 - Telefon 0941 / 82999 Regensburg, den 23. Juni 2014	Datum	Juni 2014	Zeichen	Rohleder
	bearbeitet:	Juni 2014	gezeichnet:	Juni 2014
	gezeichnet:	Juni 2014	geprüft:	Juni 2014
	geprüft:	Juni 2014	Zeichen	K.-H. Diel

Autobahndirektion Südbayern Dienststelle Regensburg Alemannenstraße 9 93053 Regensburg Tel.: 0941/69856-02, Fax: 0941/69856-499, E-Mail: poststelle.regensburg@abdsb.bayern.de	bearbeitet:	R 42	Juni 14	Heil
	gezeichnet:	R 4	Juni 14	Häusler
	geprüft:	R 4	Juni 14	Häusler
	PSP Nr.:			
	PSP Bez.:			
	Dateiname:	U18-2-1_Laengsschnitt-VSB.pdf		

Nr.	Art der Änderung	Datum	Zeichen

FESTSTELLUNGSENTWURF

Straßenbauverwaltung Freistaat Bayern Straße / Abschn.-Nr. / Station: A 92_560_3,893 PROJIS-Nr.:	Unterlage / Blatt-Nr.: 18.2 / 1 Systemskizze Versickeranlage Maßstab: 1 : 250/100
--	---

A 92 Landshut - Deggendorf
Neubau der Anschlussstelle Plattling - Mitte
mit Aufstufung der Scheiblerstraße zur Kreisstraße
Betr.-km 127,087

aufgestellt: Autobahndirektion Südbayern, Dienststelle Regensburg U. z. n. e. r. Ltd. Baudirektor Regensburg, den 30 Juni 2014	Festgestellt gem. § 17 FStrG durch Beschluss vom 18.07.2019 Nr. 32-4354.11-18/A92 Regierung von Niederbayern Landshut, 18.07.2019
--	---

gez. Kiermaier Oberregierungsrat
--