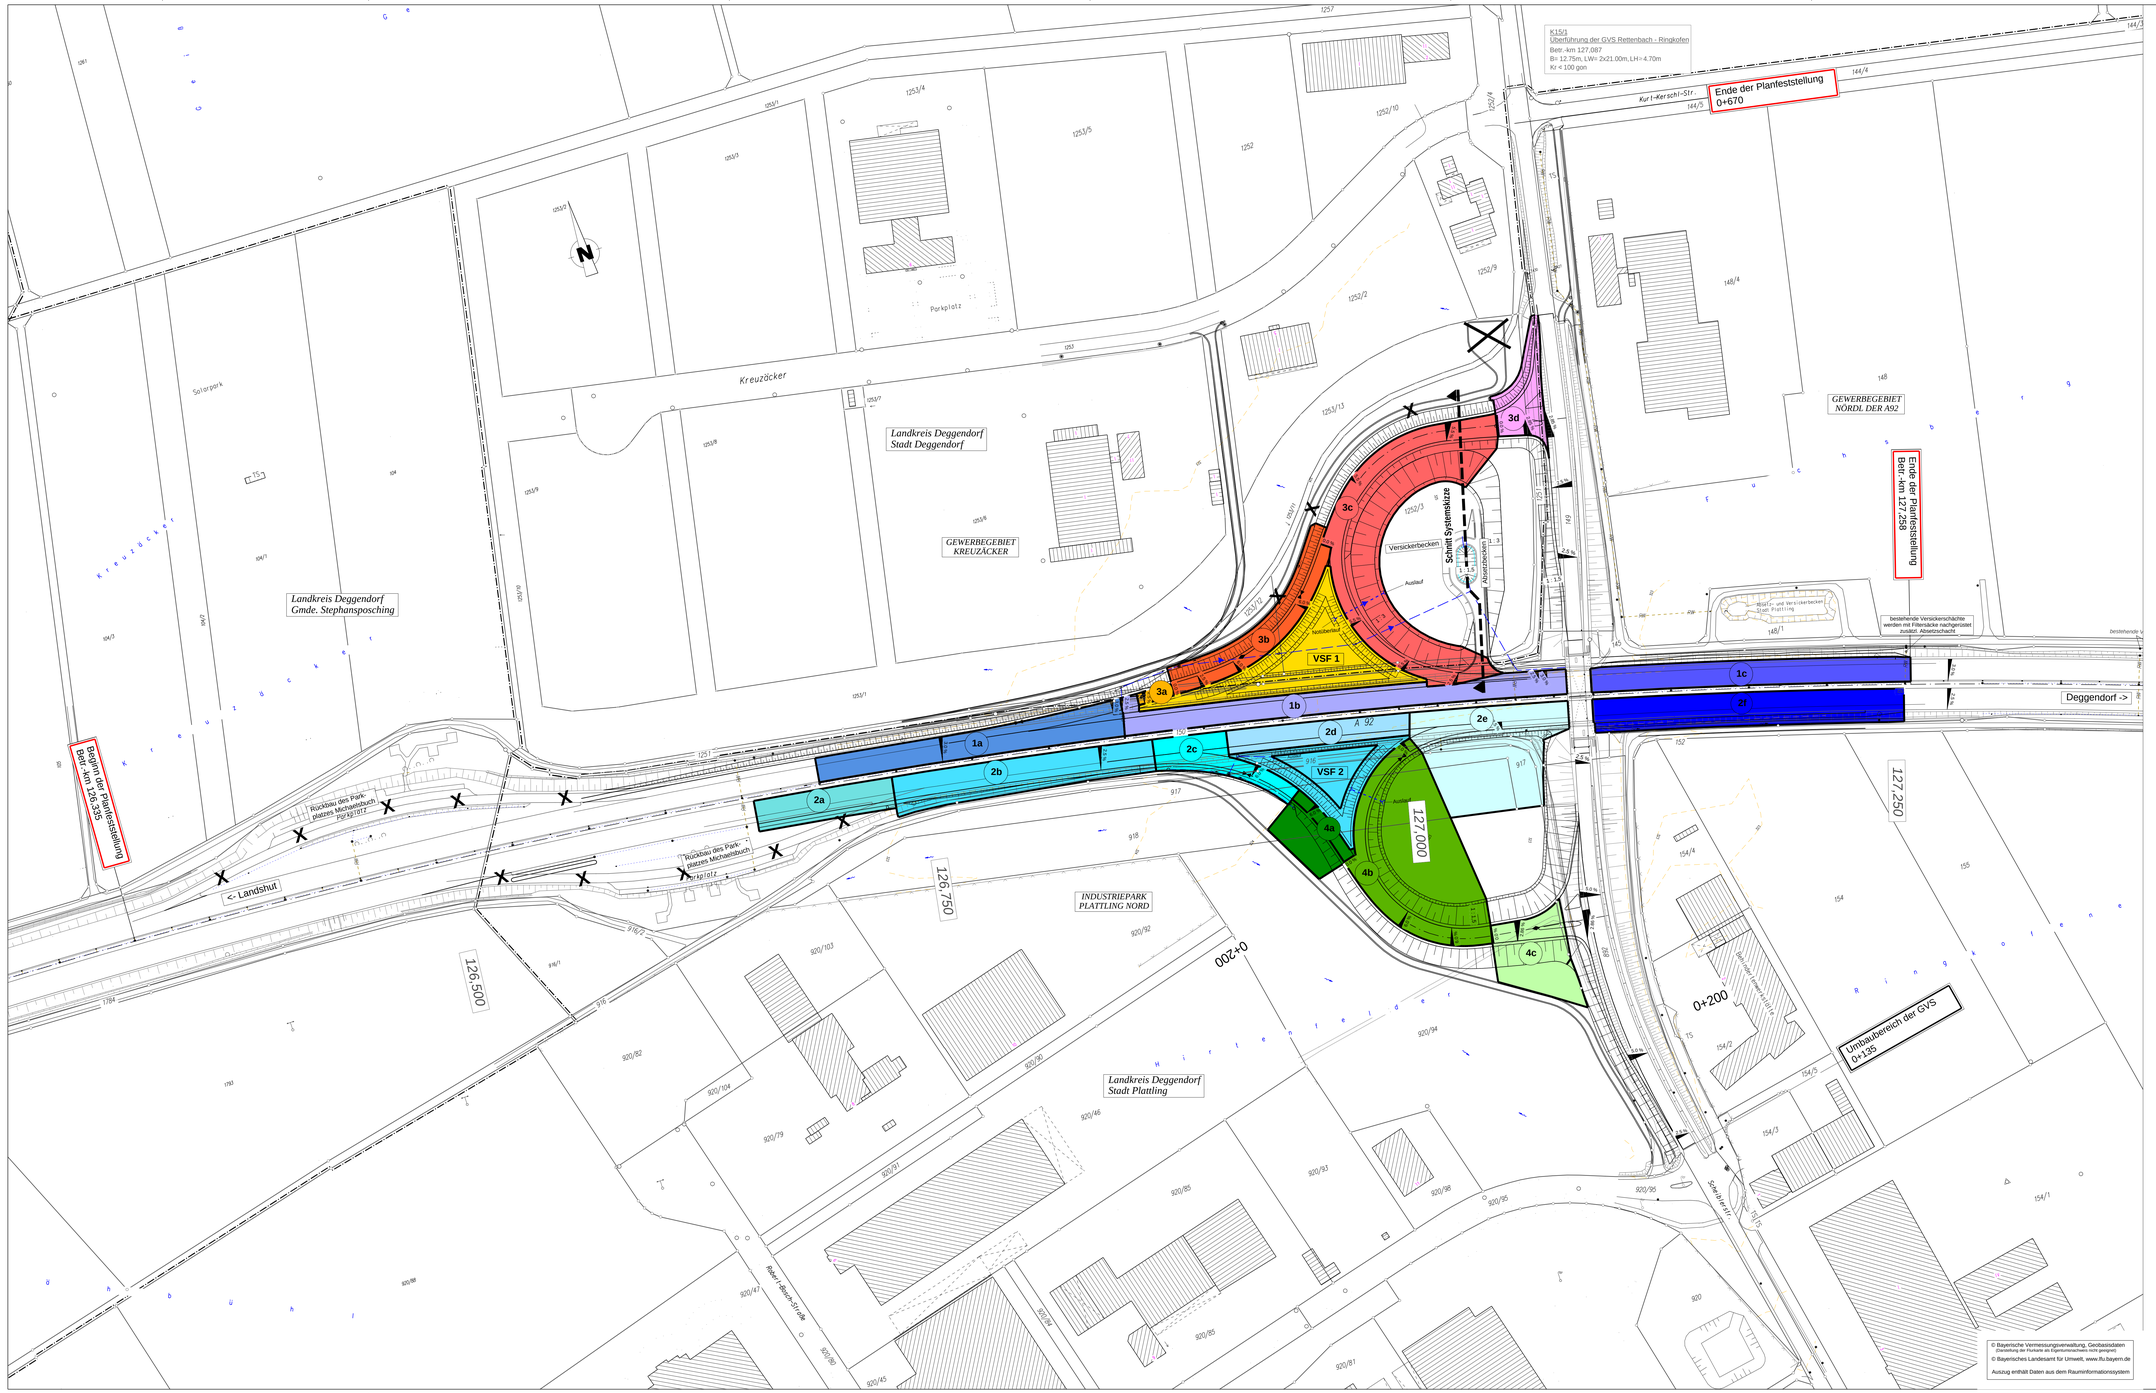

ZEICHENERKLÄRUNG

- (Nr.) lfd. Nr. der Entwässerungsabschnitte
- Geländeabfluss Außengebiete
- Geplante Entwässerungsleitung mit Fließrichtung

Tektur vom 10.03.2017

		Datum	Zeichen
KEMPA INGENIEURGESELLSCHAFT MBH	bearbeitet:	Juni 2014	Rohleder
NIEDERLASSUNG REGENSBURG	gezeichnet:	Juni 2014	Rohleder
93059 Regensburg - Badstraße 54 - Telefon 0941 / 82999	geprüft:	Juni 2014	K.-H. Dietl
Regensburg, den 23. Juni 2014			

Autobahndirektion Südbayern
Dienststelle Regensburg

Alemannenstraße 9
93053 Regensburg

Tel.:0941/69856-02, Fax:0941/69856-499, E-Mail: poststelle.regensburg@abdsb.bayern.de

bearbeitet:	
gezeichnet:	
geprüft:	
PSP Nr.:	
PSP Bez.:	
Dateiname:	USb-2.2_Einzugsflaechenplan.pdf

Nr.	Art der Änderung	Datum	Zeichen
A	Anbindung Wirtschaftsweg Nord an ES Kreuzäcker, Ergänzung Absetzschacht	07.02.2017	Weigert

FESTSTELLUNGSENTWURF

Straßenbauverwaltung
Freistaat Bayern
Straße / Abschn.-Nr. / Station: A 92_560_3,893
PROJIS-Nr.:

Unterlage / Blatt-Nr.: 18.2 / 2 T
Einzugsflächenplan
Maßstab: 1 : 1.000

A 92 Landshut - Deggendorf
Neubau der Anschlussstelle Plattling - Mitte
mit Aufstufung der Scheiblerstraße zur Kreisstraße
Betr.-km 127,087

aufgestellt:
Autobahndirektion Südbayern,
Dienststelle Regensburg
Unterschrift, Ltd. Baudirektor
Regensburg, den 30 Juni 2014

Festgestellt gem. § 17 FStrG
durch Beschluss vom 18.07.2019
Nr. 32-4354.11-16/A92
Regierung von Niederbayern
Landshut, 18.07.2019
gez.
Kiermaier
Oberregierungsrat

Plotdatum: 09.03.2017