


# Regelquerschnitt RQ 11,5+ (RAL)

für den Anbau eines Zusatzfahrstreifens

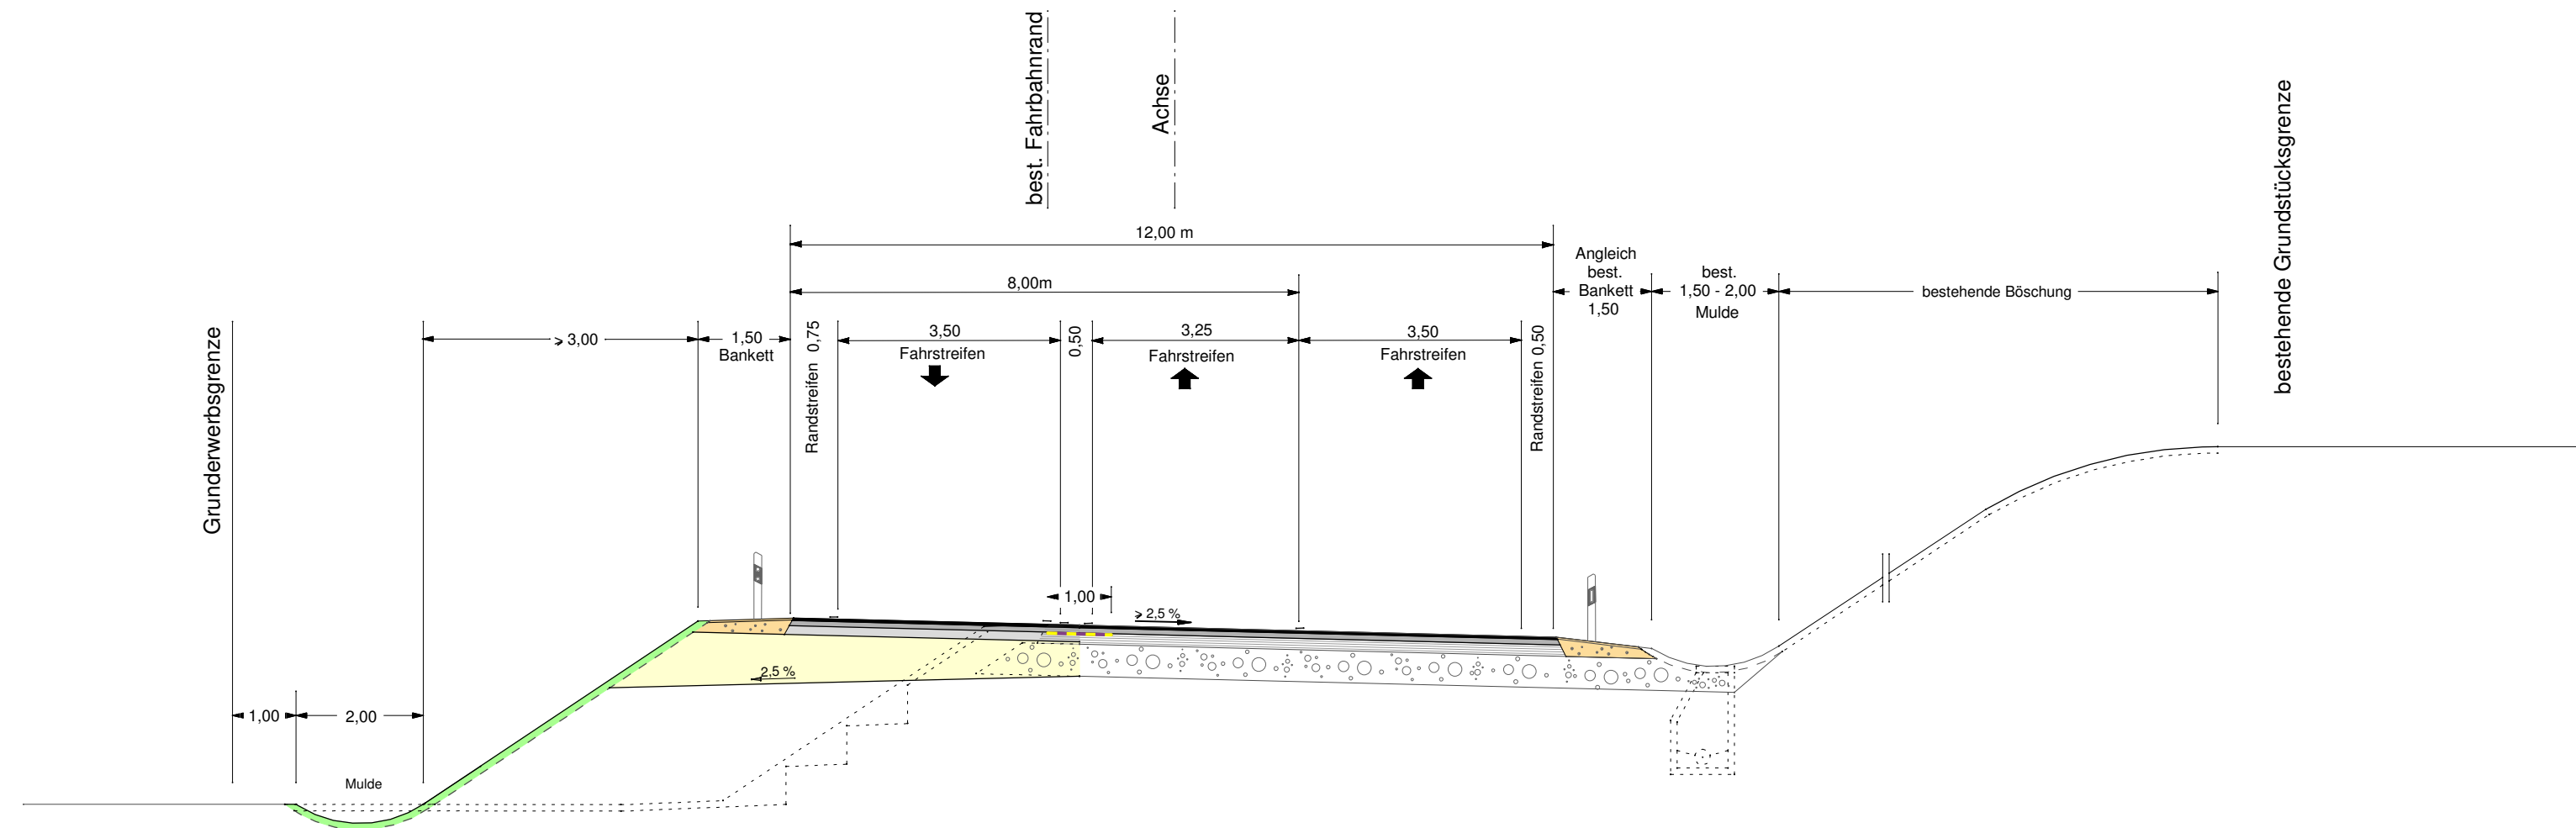

**Tektur vom 31.01.2018**

R. W u f k a  
Ltd. Baudirektor

gez. Wufka

Nr.	Art der Änderung	Datum	Name
1	Planfeststellungsende - Bau-km 1+384; B85_2240_0,086	Juli 2016	Seidl

Freistaat Bayern  
Staatliches Bauamt Passau  
Am Schanzl 2, Tel. 0851/5017-01, E-Mail : poststelle@stbapa.bayern.de



Unterlage	6.1
Blatt Nr.	
Datum	Zeichen

Planfeststellung	bearbeitet	Sept. 2012	Seidl
<b>B 85 Cham – Regen</b>	gezeichnet	Sept. 2012	Grimm
<b>Ausbau westlich Ayrhof 3. Fahrstreifen</b>	geprüft	Dez. 2012	Berzl
Bau-km 0+000 - 1+280 B 85_2220_2,920 _B 85_2220_4,200			
<b>Regelquerschnitt</b>			
Zusatzfahrstreifen			
Maßstab 1 : 100			

Aufgestellt:  
Deggendorf, den 30.04.2014  
Staatliches Bauamt

*Berzl*

Berzl, Baurätin

Festgestellt gem. § 17 FStrG  
durch Beschluss vom 03.12.2019  
Nr. 32-4354.21-45/B85

Regierung von Niederbayern  
Landshut, 03.12.2019

gez.  
Kiermaier  
Oberregierungsrat

Projekt: B85\_Ausbau westl. AYRHOF

Datei:

Geobasisdaten: © Bayerische Vermessungsverwaltung (Darstellung der Flurkarte als Eigentumsnachweis nicht geeignet)