


### Regelquerschnitt RQ 9

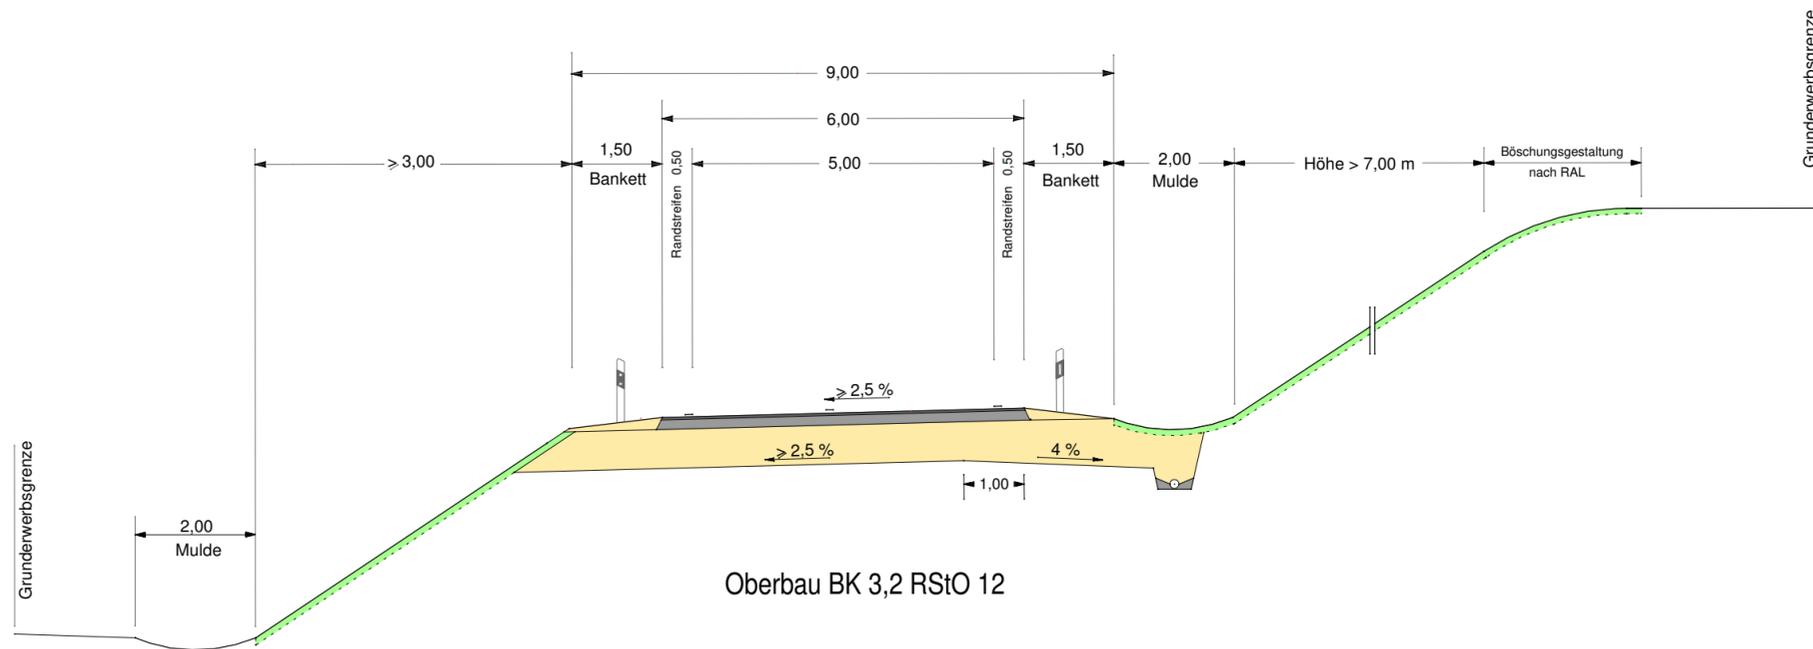

Tektur vom 31.01.2018

Nr.	Art der Änderung	Datum	Name

Freistaat Bayern Staatliches Bauamt Passau <small>Am Schanzl 2, Tel. 0851/5017-01, E-Mail : poststelle@stbapa.bayern.de</small>		Unterlage	6.2
		Blatt Nr.	
Planfeststellung		bearbeitet	Juli 2016
<b>B 85 Cham – Regen</b> <b>Ausbau westlich Ayrhof 3. Fahrstreifen</b> Bau-km 0+000 - 1+384 B 85_2220_2,920_B 85_2240_0,086		gezeichnet	Juli 2016
		geprüft	Jan. 2017
<b>Regelquerschnitt</b> RQ 9 Maßstab 1 : 100		Zeichen	Seidl
			Jung
Aufgestellt: Deggendorf, den 31.01.2018 Staatliches Bauamt gez. Wufka B. Wufka, Baurat		Festgestellt gem. § 17 FStrG durch Beschluss vom <u>03.12.2019</u> Nr. <u>32-4354.21-45/B85</u> Regierung von Niederbayern Landshut, 03.12.2019 gez. Kiermaier Oberregierungsrat	
Projekt: B85_Ausbau westl. AYRHOF		Datei:	
Geobasisdaten: © Bayerische Vermessungsverwaltung (Darstellung der Flurkarte als Eigentumsnachweis nicht geeignet)			