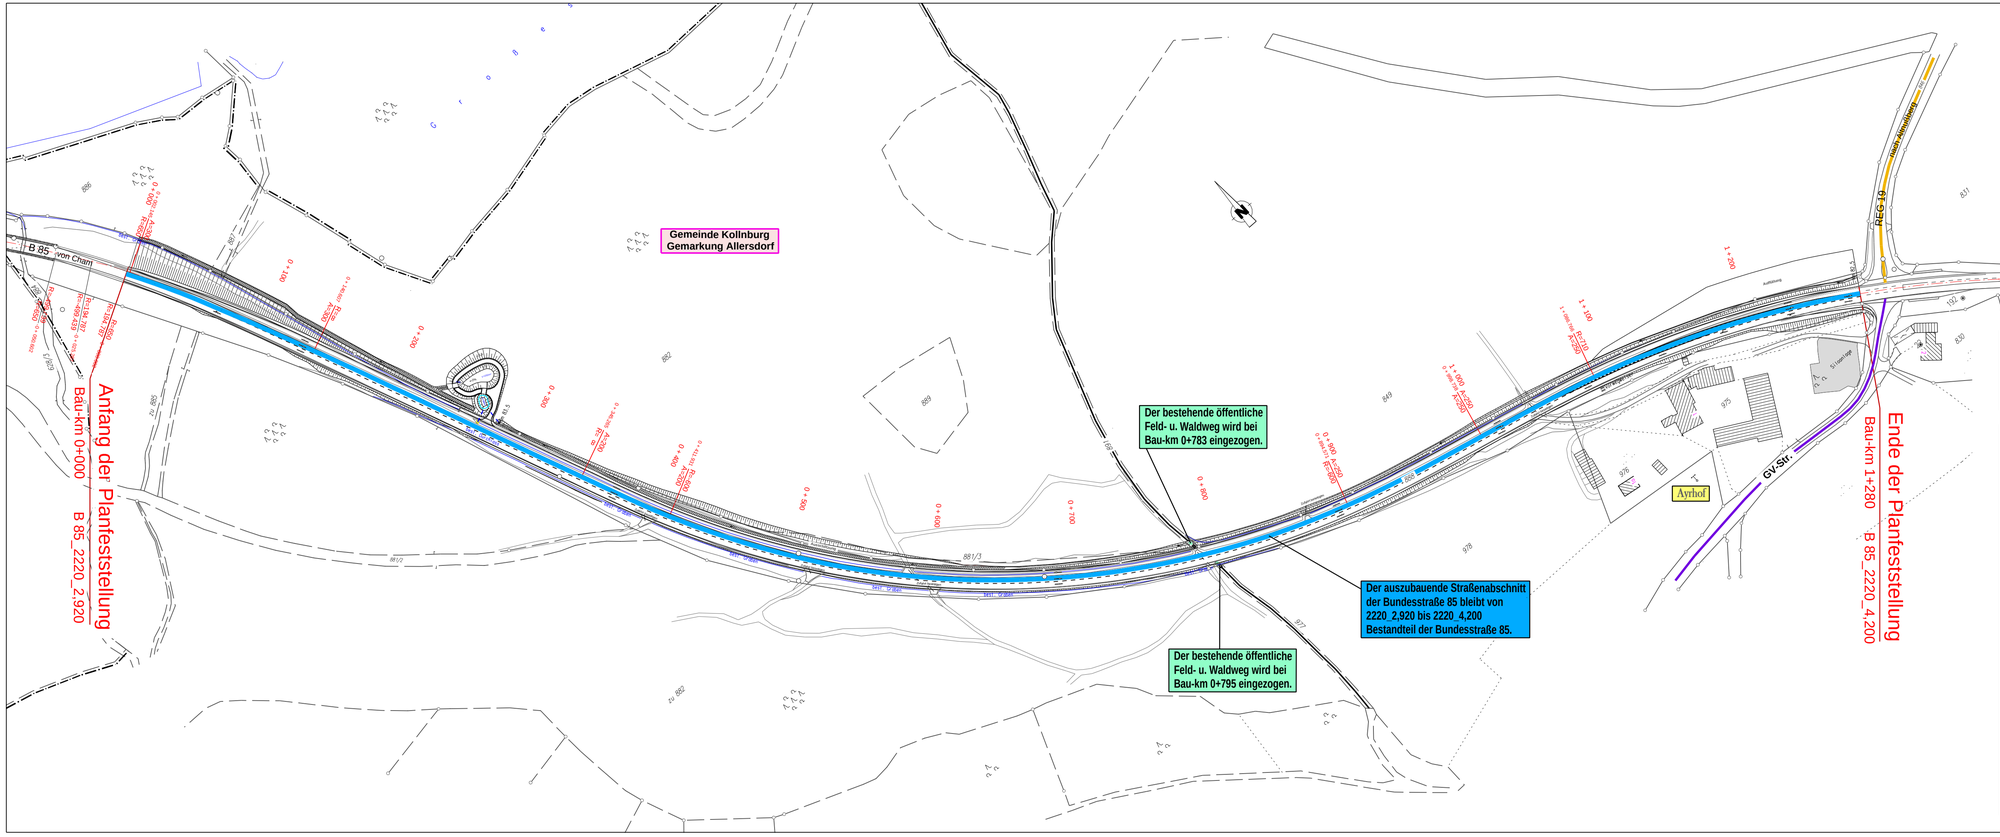

Zeichenerklärung

- Bundesstraße
- Kreisstraße
- Gemeindeverbindungsstraße
- öffentlicher Feld- u. Waldweg
- einzuziehender öffentlicher Feld- u. Waldweg

Nr.	Art der Änderung	Datum	Name

Freistaat Bayern
Staatliches Bauamt Passau
Am Scharuz 2, Tel. 0851/5017-01, E-Mail : poststelle@stbapa.bayern.de

Unterlage		7.3
Blatt Nr.		
Datum		Zeichen
bearbeitet	Sept. 2012	Seidl
gezeichnet	Sept. 2012	Seidl/Jung
geprüft	Dez. 2012	Berzl

Planfeststellung

B 85 Cham - Regen

Ausbau westlich Ayrhof 3. Fahrstreifen

Bau-km 0+000 - 1+280
B 85_2220_2,920 - B 85_2220_4,200

Lageplan
der straßenrechtlichen Verfügung

Maßstab 1 : 2000

überholt

Aufgestellt:
Deggendorf, den 30.04.2014
Staatliches Bauamt

Berzl, Baudirektor

Projekt: B85_Ausbau westl. AYRHOF
Datei:

Geobasisdaten: © Bayerische Vermessungsverwaltung (Darstellung der Flurkarte als Eigentumsnachweis nicht geeignet)