
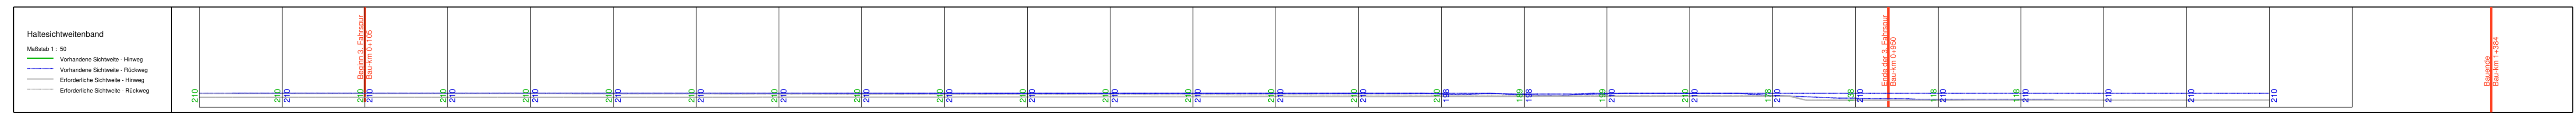


Station	0+000	0+100	0+200	0+300	0+400	0+500	0+600	0+700	0+800	0+900	1+000	1+100	1+200	1+300	1+400	1+500
Gradiente	417,879	417,883	419,304	420,622	421,940	423,258	424,576	425,894	427,212	428,530	429,848	431,166	432,484	433,802	435,120	436,438
Längsprofil	417,879	417,883	419,304	420,622	421,940	423,258	424,576	425,894	427,212	428,530	429,848	431,166	432,484	433,802	435,120	436,438

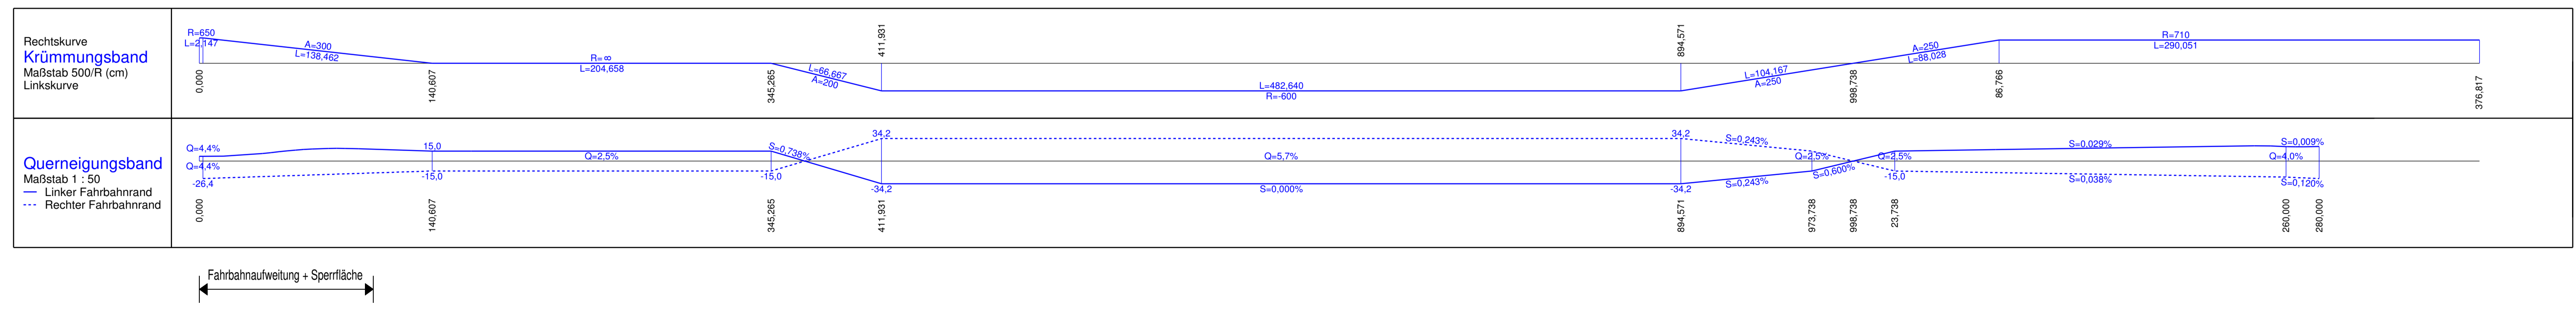

Tektur vom 31.01.2018 R. W u f k a Lfd. Baudirektor gez. Wufka

Nr.	Art der Änderung	Datum	Name
1	Knotenumbau der REG 19; öffentlicher Feld- u. Waldweg södl. B 85	Juni 2016	Seidl
2	Wall bei Bau-km 0+940 - 1+140	Juni 2016	Seidl
3	Regenrückhaltebecken	Juli 2016	Seidl
4	Planfeststellungsende - Bau-km 1+384; B85 2240_0,086	Juli 2016	Seidl

Freistaat Bayern
Staatliches Bauamt Passau
Am Standort 2, Tel. 0851 95117-0, E-Mail: passau@stbap.bayern.de

Planfeststellung		bearbeitet	Dez. 2012	Seidl
B 85 Cham - Regen		gezeichnet	Dez. 2012	Grimm
Ausbau westlich Ayrfhof 3. Fahrstreifen		geprüft	Dez. 2012	Berzl
Höhenplan				
B 85				
Maßstab 1 : 2000/200				

Aufgestellt: 30.04.2014
Deggendorf, den
Staatliches Bauamt

gez. Wufka
Wufka, Lfd. Baudirektor

Festgestellt gem. § 17 FStrG durch Beschluss vom 03.12.2019 Nr. 32-4354.21-45/B85
Regierung von Niederbayern Landshut, 03.12.2019
gez. Kiermaier
Oberbürgermeister