


RQ 11,5+



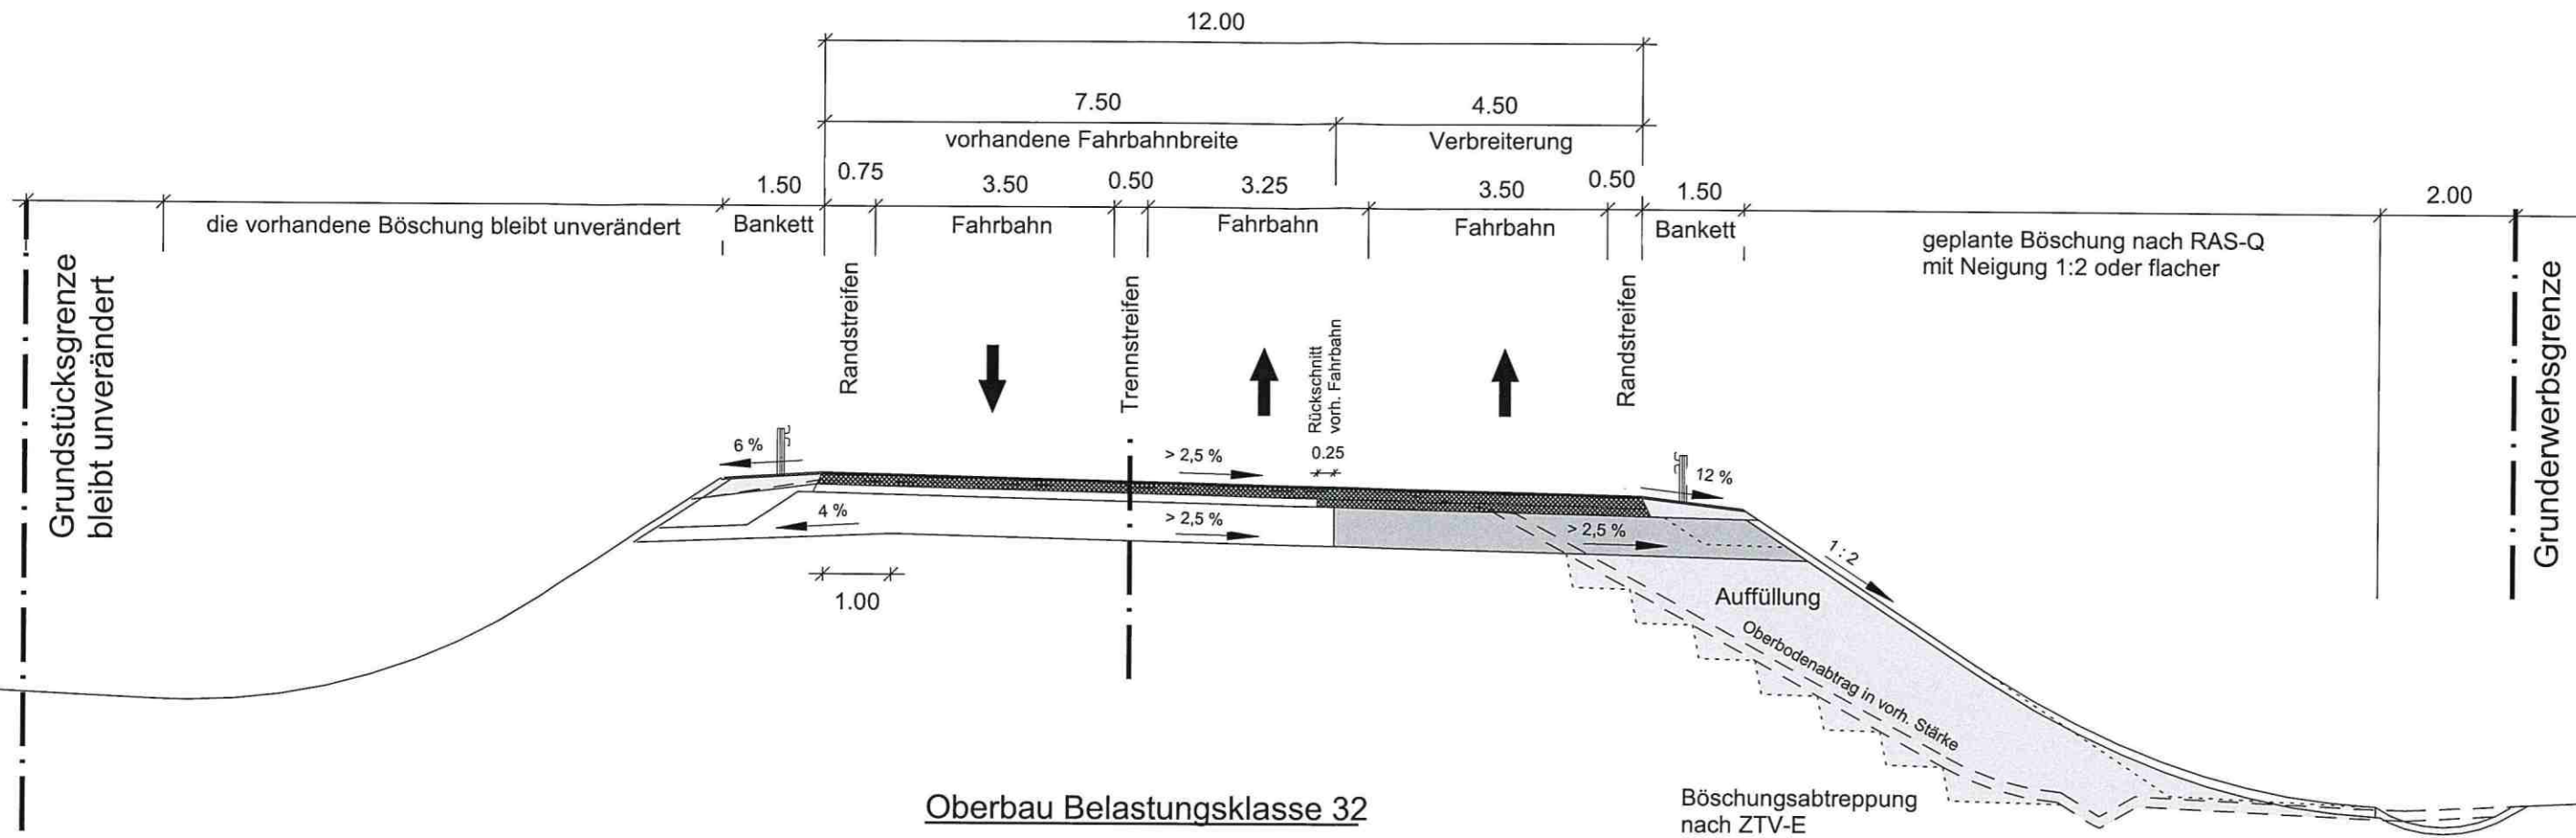

Oberbau Belastungsklasse 32

(gemäß RStO 12, Tafel 1)
lärmmindende Deckschicht (-2,0 dB(A))

Böschungsabtreppung nach ZTV-E

Festgestellt gem. § 17 FStrG
durch Beschluss vom 24.06.2019
Nr. 32-4354.21-44/B20
Regierung von Niederbayern
Landshut, 24.06.2019
gez.
Kiermaier
Oberregierungsrat

 Freistaat Bayern Staatliches Bauamt Passau Servicestelle Pfarrkirchen Arnstorfer Straße 11, 84347 Pfarrkirchen, Tel. 08561 / 305-0		
Planfeststellung	Unterlage 6 Blatt 1	
B 20, Straubing - Eggenfelden Ausbau nördlich Falkenberg BA I, Zusatzfahrstreifen Kenoden - Unterbinder Bau-km 0+000 bis 4+113 Abschnitt 1280_4,113 bis 120_0,000		
Regelquerschnitt	B20	Maßstab 1 : 100
Aufgestellt : Passau, den 20.08.2014 Staatliches Bauamt		
gez. Wufka		
Projekt: 12676_LPH_4	Datei: SP_12676_4_RQ_M100	