


RQ 7,5

Gemeindeverbindungsstraßen

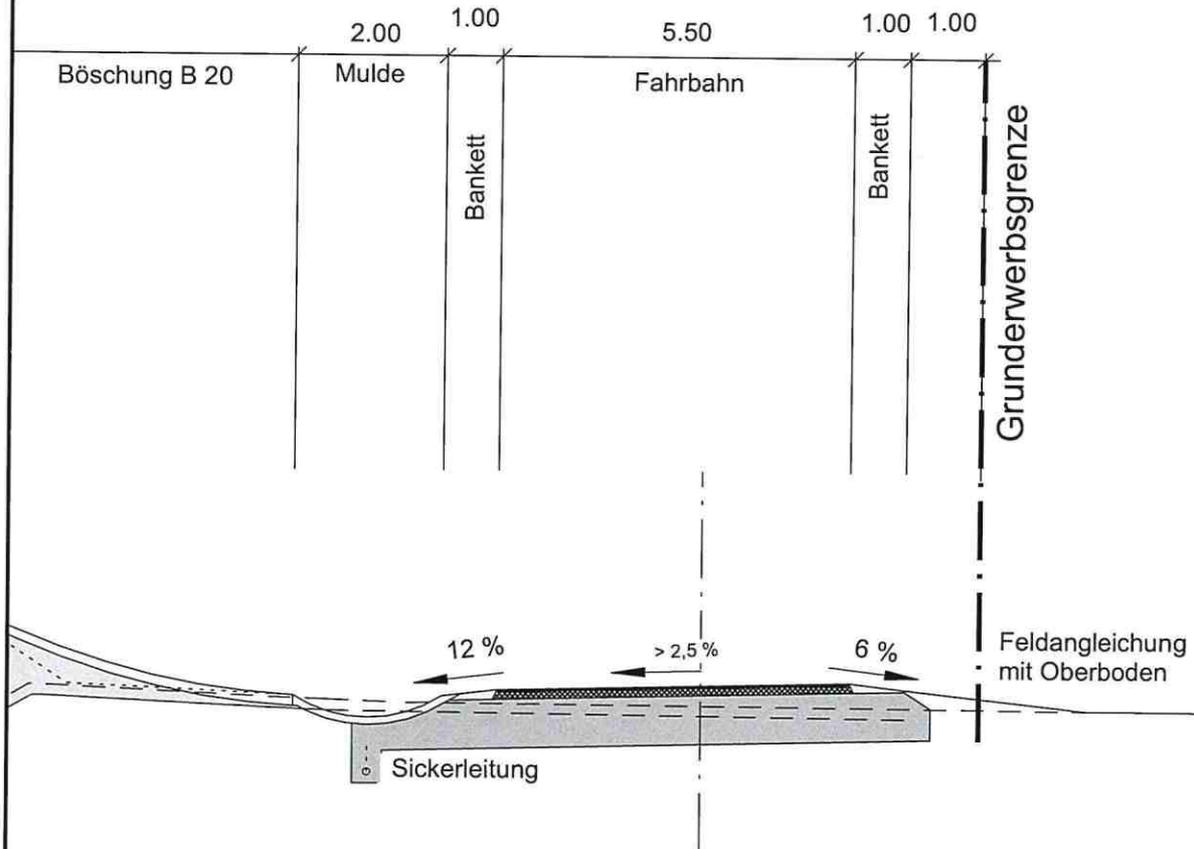

Oberbau Belastungsklasse 1,0

(gemäß RStO 12, Tafel 1)

lärmmindende Deckschicht (- 2,0 dB(A))

Festgestellt gem. § 17 FStrG
durch Beschluss vom 24.06.2019
Nr. 32-4354.21-44/B20

Regierung von Niederbayern
Landshut, 24.06.2019

gez.

Kiermaier
Oberregierungsrat

	Freistaat Bayern Staatliches Bauamt Passau Servicestelle Pfarrkirchen Arnstorfer Straße 11, 84347 Pfarrkirchen, Tel. 08561 / 305-0	
Planfeststellung	Unterlage	6 Blatt 3
B 20, Straubing - Eggenfelden Ausbau nördlich Falkenberg BA I, Zusatzfahrstreifen Kenoden - Unterbinder Bau-km 0+000 bis 4+113 Abschnitt 1280_4,113 bis 120_0,000		
Regelquerschnitt	Maßstab 1 : 100	
Aufgestellt : Passau, den 20.08.2014 Staatliches Bauamt		
gez. i. V. Eicher		
Projekt: 12676_LPH_4	Datei: SP_12676_4_RQ_M100	