
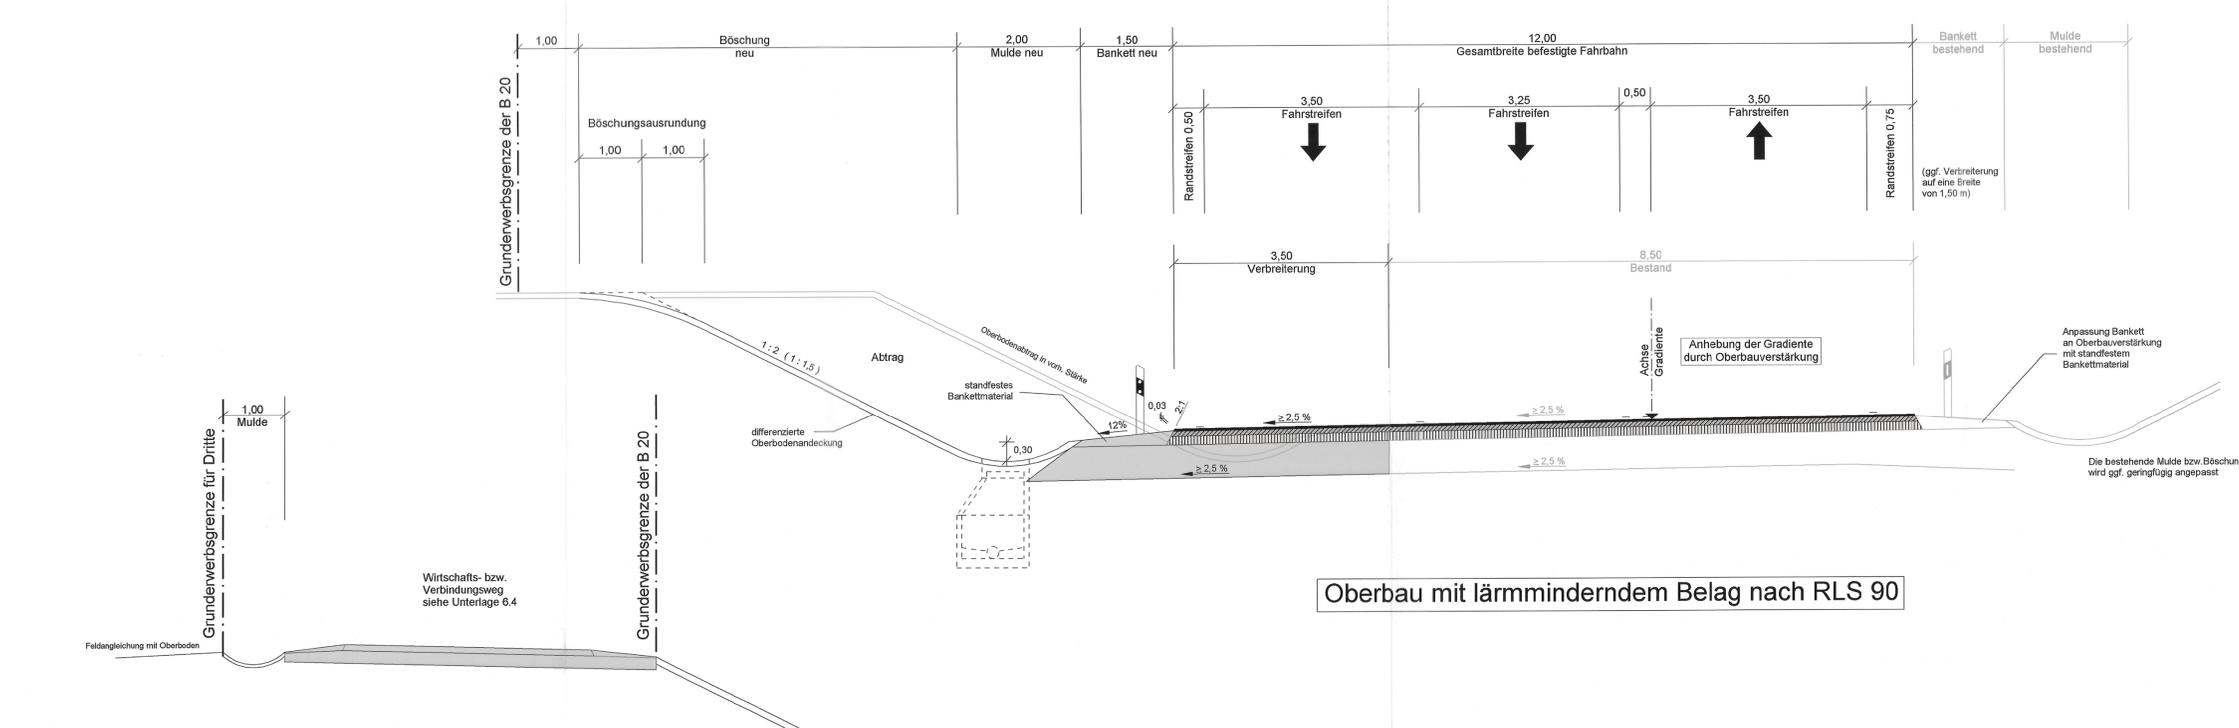


RQ 11,5+ nach RAL

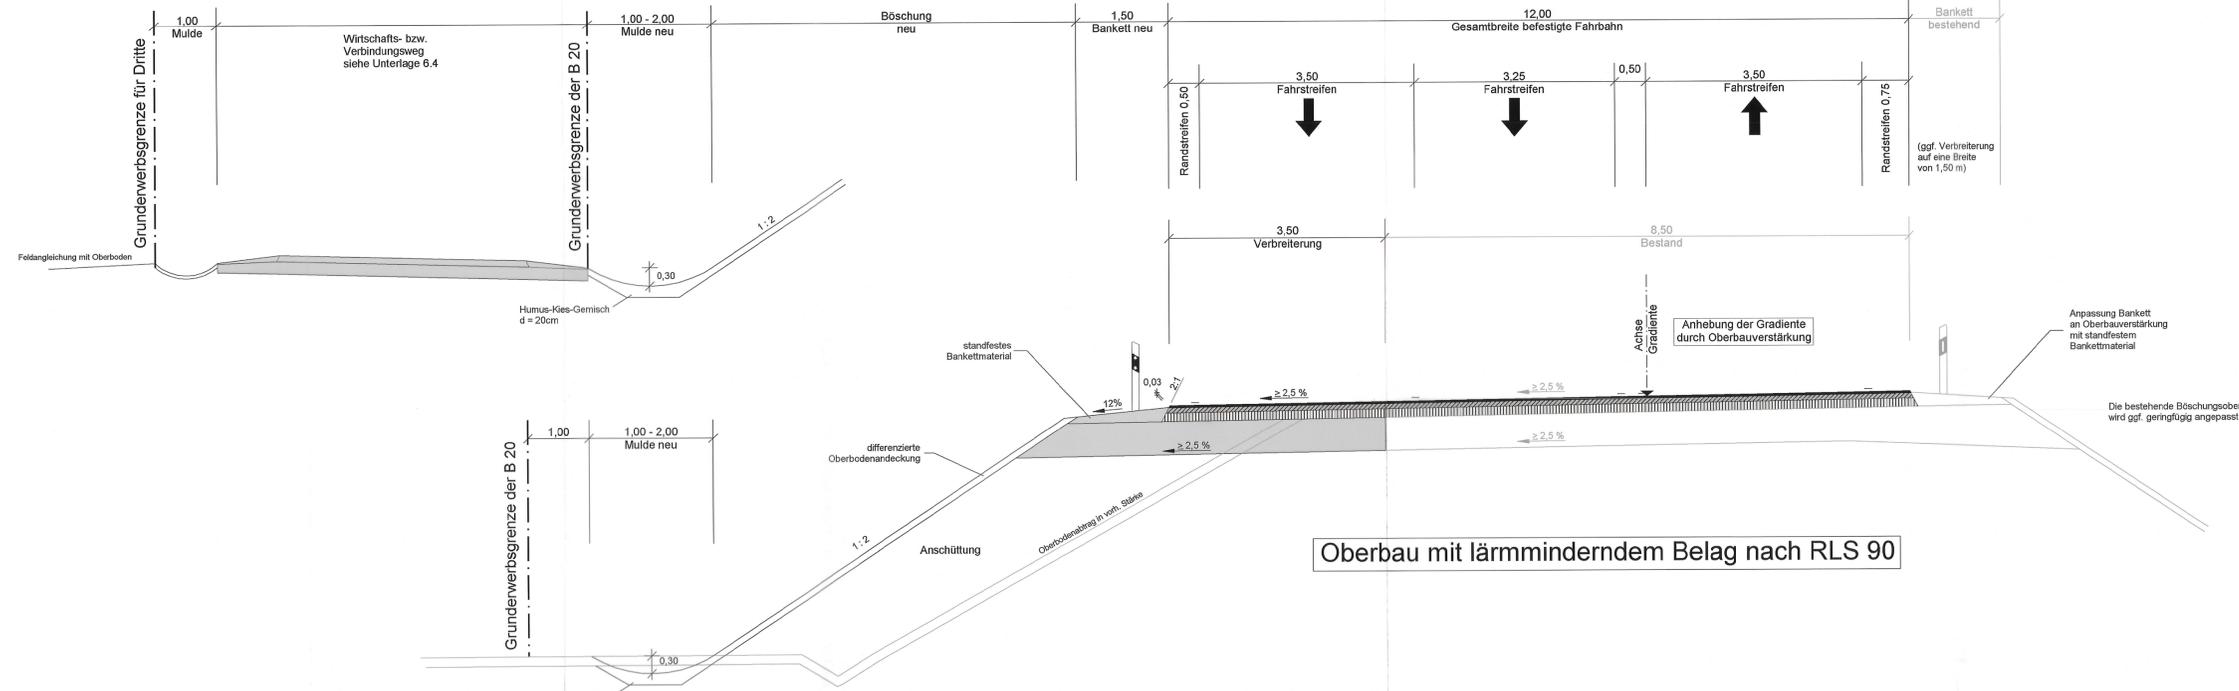

| Nr. | Art der Änderung | Datum | Name |
|-----|------------------|-------|------|
| | | | |
| | | | |

| | | |
|--|--|--|
| Freistaat Bayern Staatliches Bauamt Landshut <small>Bismarckstraße 29, T. 4, 94024 Landshut Tel. 0971/5254-011, Fax 0971/5254-108, E-Mail: poststelle@stbaw.bayern.de</small> | | Unterlage Blatt Nr. Datum Zeichen |
| Planfeststellung B 20 Eggenfelden - Straubing Ausbau 2+1 Haunersdorf Bau-km 0-132 bis 2+075 Abschnitt 1420 Station 2.620 bis Abschnitt 1440 Station 0,120 | | bearbeitet April 2014 Müller / Grotz gezeichnet April 2014 Müller / Grotz geprüft Juli 2014 Eder Straßenquerschnitt B 20 (Bau-km 0+125 bis 1+700) Maßstab 1 : 50 |
| Aufgestellt: Landshut, den 26.08.2014 Staatliches Bauamt Dreier, Baudirektor | Festgestellt gem. § 17 FStrG durch Beschluss vom 18.02.2020 Nr. 22-4354.11-47 1820 Regierung von Niederbayern Landshut, 18.02.2020 gez Kiermaier Regierungsdirektor | |
| <small>Projekt: B20_Ausbau_Haunersdorf_3_Fahrstreifen_FLF Pflanzdatum: 17.08.2014</small> | <small>Date: 06_L_RQ_B_20_26-08-14.sda Geobasisdaten © Bayerische Vermessungsverwaltung (www.geobasis.bayern.de) Darstellung der Flurstücke als Eigentumsverhältnisse nicht geeignet</small> | |