



Wirtschaftsweg (öFW)

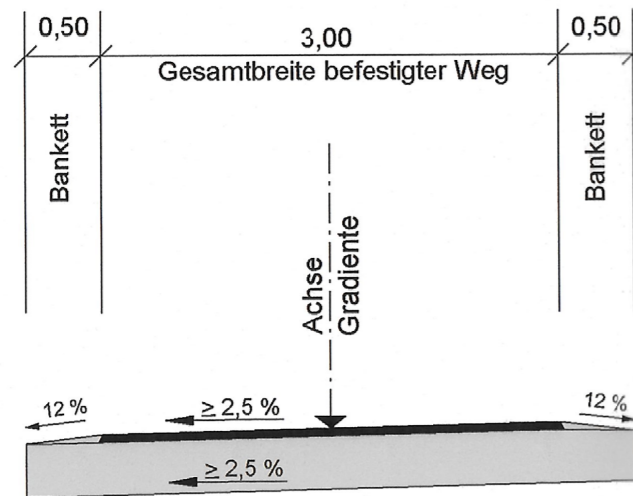

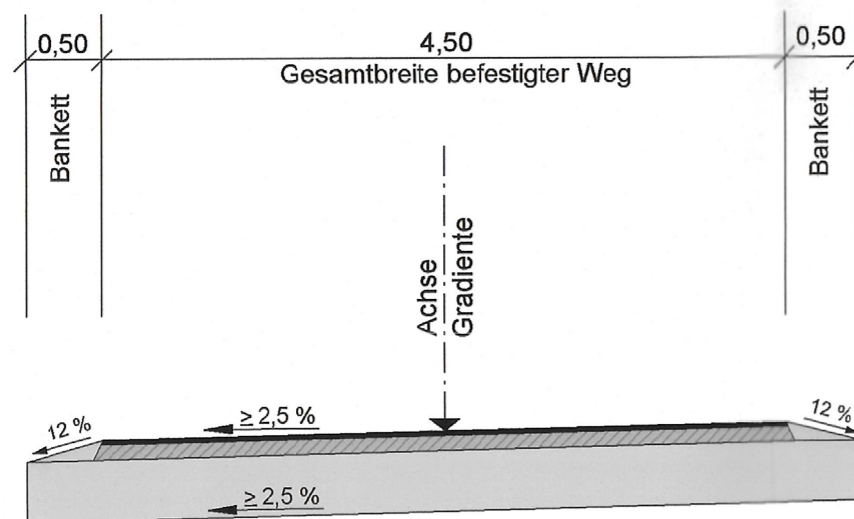

Oberbau und Deckschicht entsprechend Bestand

Verbindungsweg (GVS)



Oberbau und Deckschicht entsprechend Bestand

Nr.	Art der Änderung	Datum	Name

Freistaat Bayern Staatliches Bauamt Landshut <small>Innere Regensburger Str. 7 - 8, 84034 Landshut Tel. 0871/9254-001, Fax 0871/9254-158, E-Mail: poststelle@stbala.bayern.de</small>		Unterlage	6.4
		Blatt Nr.	
Planfeststellung B 20 Eggenfelden - Straubing Ausbau 2+1 Hainersdorf Bau-km 0-132 bis 2+075 Abschnitt 1420 Station 2,620 bis Abschnitt 1440 Station 0,120		Datum	Zeichen
bearbeitet April 2014 Müller / Grotz		gezeichnet	April 2014 Müller / Grotz
geprüft Juli 2014 Eder		Straßenquerschnitt Untergeordnetes Wegenetz Maßstab 1 : 50	
Aufgestellt: Landshut, den 26.08.2014 Staatliches Bauamt  Dreier, Baudirektor		Festgestellt gem. § 17 FStrG durch Beschluss vom <u>18.02.2020</u> Nr. <u>32-4354.27-47/820</u>	
Regierung von Niederbayern Landshut, 18.02.2020 gez Kiermaier Regierungsdirektor		Projekt: B20_Ausbau_Hainersdorf_3_Fahrstreifen_PLF Datei: C6_4_RQ_Untergeordnetes Wegenetz_26-08-14.sda	