


NN 428 m

Km	Station	Gradient
0+000	0,000	438,586
0+000	5,726	438,427
0+000	9,490	438,563
0+000	10,000	438,407
0+000	20,000	438,469
0+050	30,000	438,398
0+050	40,000	435,828
0+050	50,000	435,036
0+050	60,000	437,410
0+100	70,000	442,270
0+100	76,716	442,319
0+100	80,000	439,949
0+100	90,000	439,601
0+100	100,000	439,170
0+100	110,000	438,678
0+150	120,000	438,098
0+150	130,000	437,457
0+150	140,000	436,767
0+150	150,000	436,031
0+150	160,000	435,290
0+150	170,000	434,582
0+200	180,000	433,929
0+200	190,000	433,262
0+200	200,000	432,586
0+200	210,000	431,862
0+200	218,000	431,388
0+200	220,000	431,221
0+200	230,000	430,476
0+250	238,000	429,896
0+250	240,000	429,762
0+250	250,000	429,104

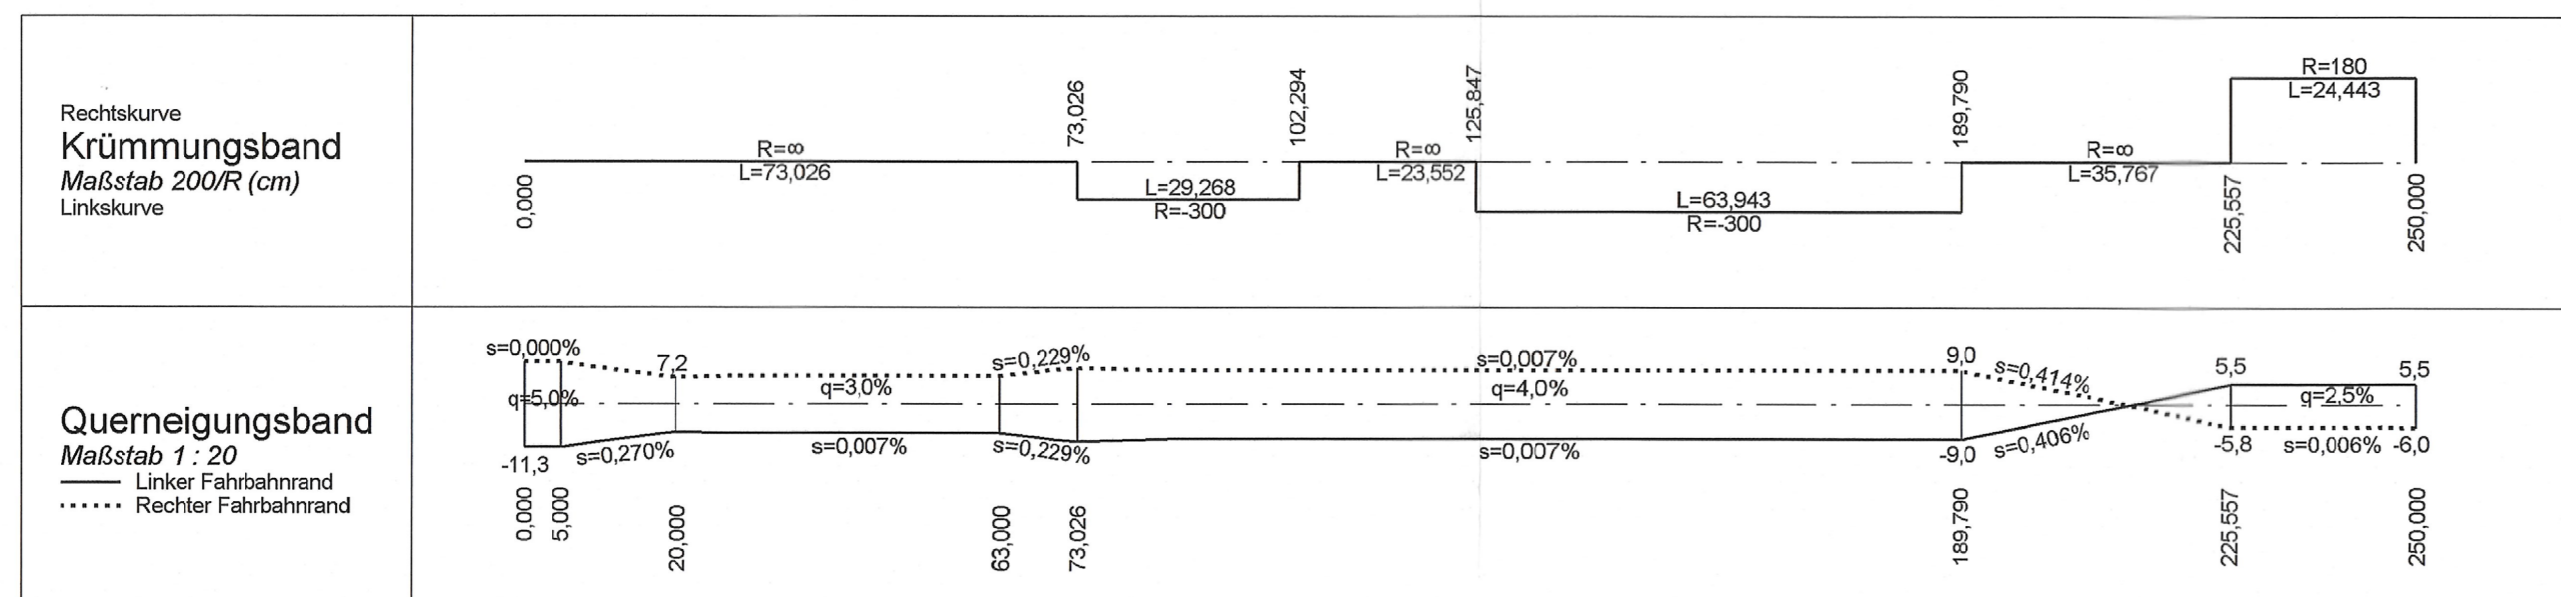

Zeichenerklärung

Tangentschnittpunkt mit Steigungsangaben Gradiente
 Damm
 Einschnitt
 Gradiente GVS
 bestehendes Gelände
 bestehende Fahrbahn
 Hoch- bzw. Tiefpunkt
Die Steigungen sind 10-fach überhöht dargestellt!

Nr.	Art der Änderung	Datum	Name

Freistaat Bayern
 Staatliches Bauamt Landshut
 Invere Regenerburger Str. 7-9, 34034 Landshut
 Tel. 0871/6254-001, Fax 0871/6254-158, E-Mail: poststelle@staiba.bayern.de

Unterlage: 8.2
 Blatt Nr.:
 Datum: Zeichen:

Planfeststellung
 B 20 Eggenfelden - Straubing
 Ausbau 2+1 Hainersdorf
 Bau-km 0-132 bis 2+075
 Abschnitt 1420 Station 2,620 bis Abschnitt 1440 Station 0,120
 Höhenplan
 GVS Straßhaus - Biberg
 Maßstab 1 : 1000 / 100

bearbeitet April 2014 Grotz
 gezeichnet April 2014 Müller / Grotz
 geprüft Juli 2014 Eder

Aufgestellt: Landshut, den 26.08.2014
 Staatliches Bauamt
 Dreier, Baudirektor

Festgestellt gem. § 17 FStrG durch Beschluss vom 18.02.2020 Nr. 32-434.27-47 1820
 Regierung von Niederbayern
 Landshut, 18.02.2020
 gez. Kiermaier
 Regierungsdirektor

Projekt: B20_Ausbau_Hainersdorf_3_Fahrbahnen_PLF
 Geobasisdaten: © Bayerische Vermessungsverwaltung (www.geodaten.bayern.de)
 Datum: 08_2_HP_1000_100_GVS_Biberg_26-08-14.sda
 Plotskizzen: 17.09.2014
 Darstellung der Flurkarte als Eigentumsnachweis nicht geeignet