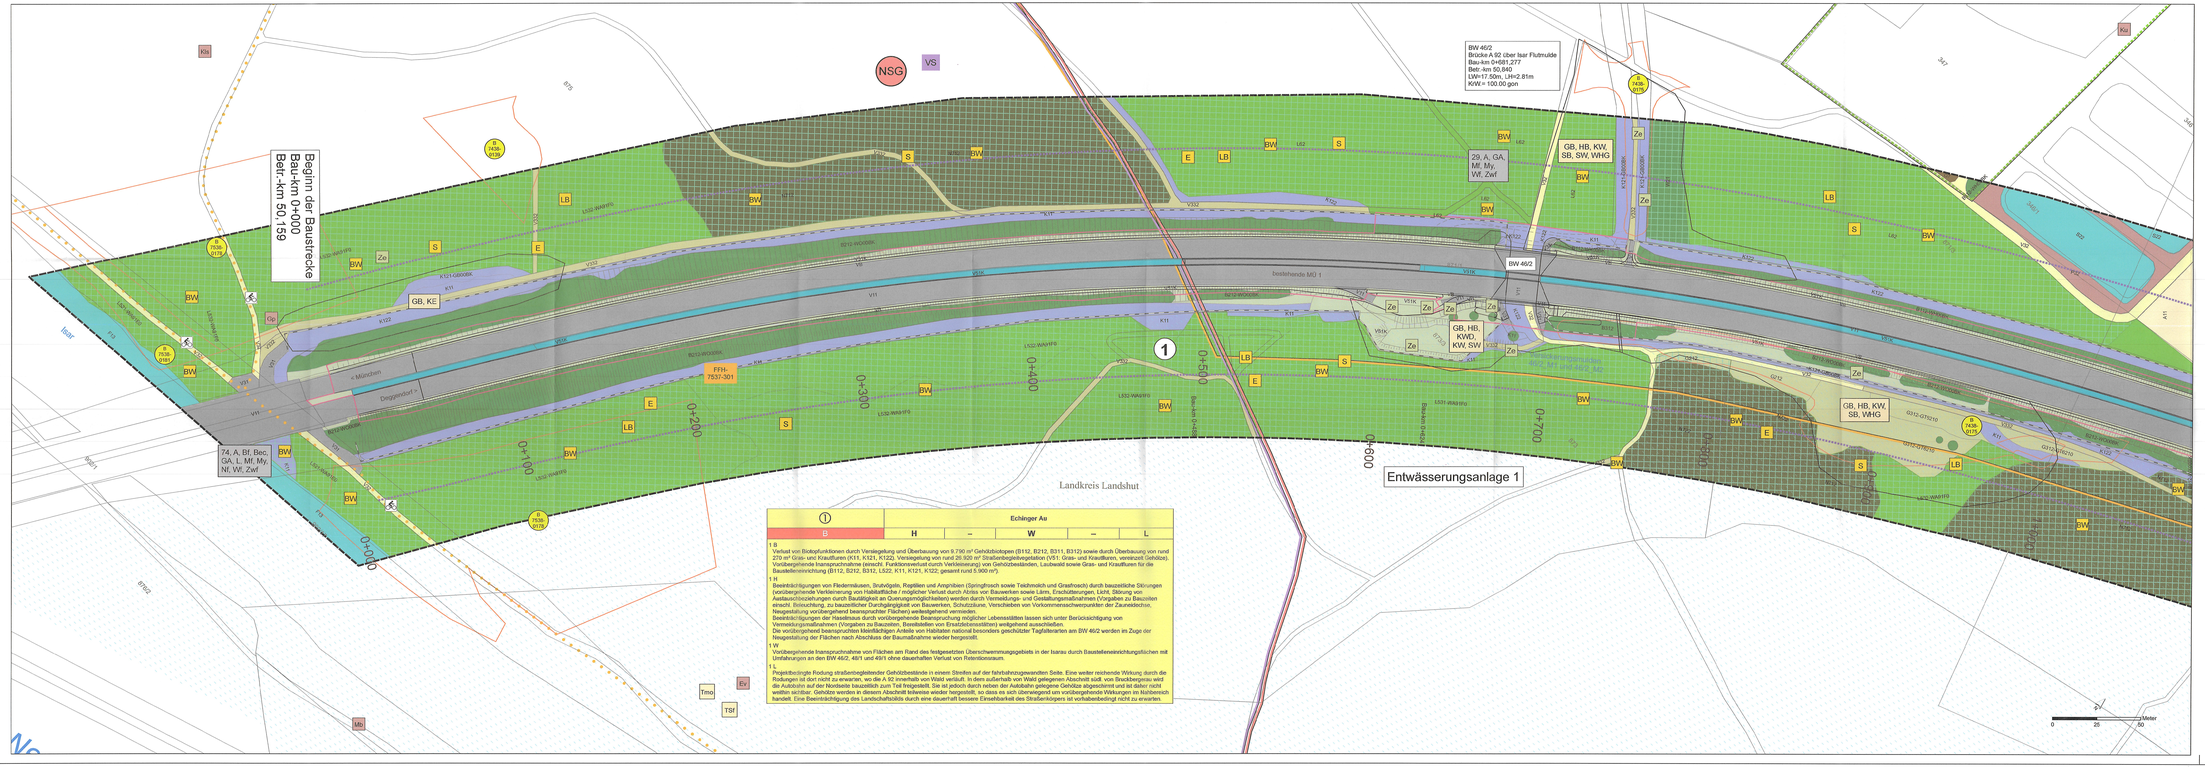

Bearbeitung		Datum	Name
Dipl.-Ing. (FH) M. Bissinger Landschaftsplanung Rumfordstr. 42 I 80469 München mail@bissinger-planung.de	bearbeitet:	Mai 2018	MBAS
	gezeichnet:	Juni 2018	MBAS
	geprüft:	Juli 2018	MB

Autobahndirektion Südbayern					
	bearbeitet:	1216	Okt. 2018	Graf
	gezeichnet			
	geprüft:			
		13	Okt. 2018	Mossig
Sedlbr. 7-11 80335 München	PSP Nr.: B015.KAK2001.H4			
	PSP Bez.: A92 E-M542 Moosb.-N-Landsh.-W FV2			
Tel.: 089/54552-0 Fax: 089/54552-200 E-Mail: poststelle@abdib.bayern.de	Dateiname:			

Nr.	Art der Änderung	Datum	Zeichen
	Änderung der Symbolik für Bahnwaldflächen		
	Änderung der Nachweise von Vogelarten: Darstellung der Revierzentren anstelle der Einzelnachweise		

FESTSTELLUNGSENTWURF

Straßenbauverwaltung	Unterlage / Blatt-Nr.: 19.1.2/1
Freistaat Bayern	Landschaftspflegerischer Begleitplan, Bestands- und Konfliktplan, Bau.-km 0+000 bis 1+000
Straße / Abschn.-Nr. / Station: A 92_320_2,159 bis A 92_320_8,300	
PROJIS-Nr.:	Maßstab: 1:1.000

A92 München – Deggendorf
Grundhafte Erneuerung
AS Moosburg-Nord bis AS Landshut-West
Betriebs-km 50,159 bis Betriebs-km 56,300

mit Roteintragungen

aufgestellt:
Autobahndirektion Südbayern
Wittschek, LD Baudirektorin
München, den 30.11.2018

Festgestellt gem. § 17 FStrG
durch Bescheid vom 18. 06. 2020
Nr. 32-4354.77-2-7/15a
Regierung von Niederbayern
Landshut, 18. 06. 2020
gez.
Klemmaier
Regierungsdirektor

Geobasisdaten: © Bayerische Vermessungsverwaltung