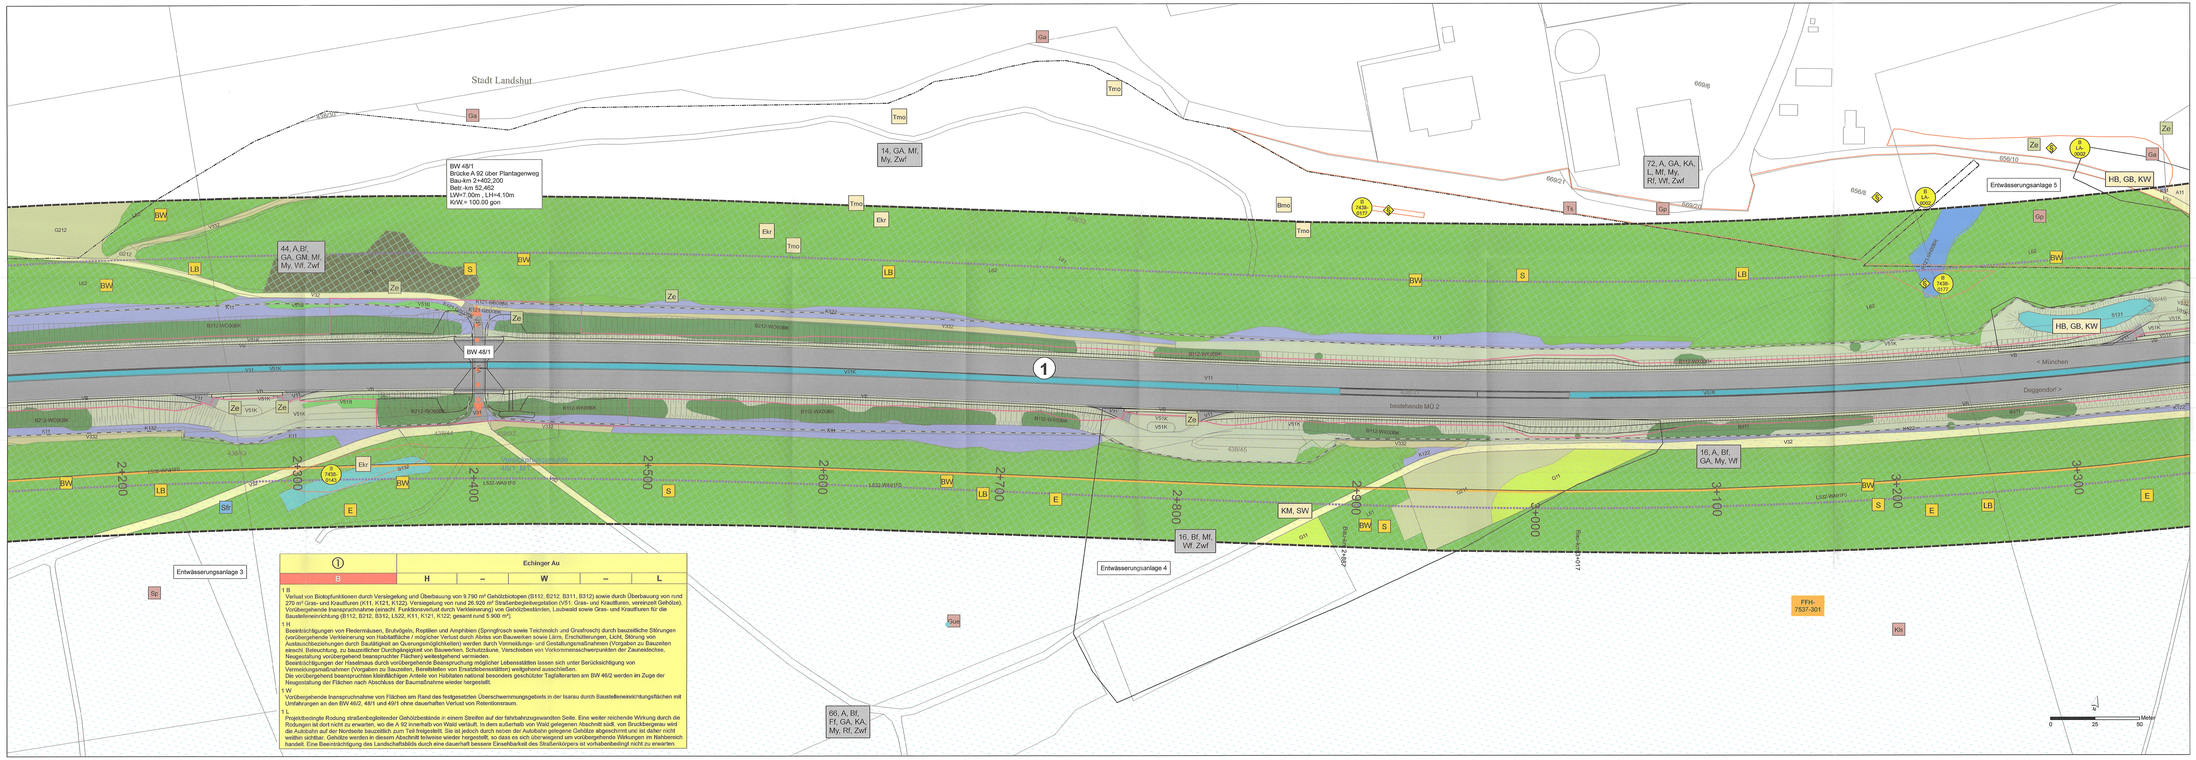
Stadt Landshut
BW 48/1
Brücke A 92 über Plantagenweg
Bau-km 2+402,200
Bett.-km 92,462
LW=7.00m , LH=4.10m
KrW = 100.00 gon
14, GA, Mf, My, Zwf
72, A, GA, KA, L, Mf, My, Rf, Vf, Zwf
44, A Bf, GA, GM, Mf, My, Vf, Zwf
16, A, Bf, GA, My, Vf
16, Bf, Mf, Vf, Zwf
66, A, Bf, Ff, GA, KA, My, Rf, Zwf
HB, GB, KW
Entwässerungsanlage 3
Entwässerungsanlage 4
Entwässerungsanlage 5
KM, SW
FFH-7537-301
besteh. Straßenabschnitt
besteh. Straßenabschnitt
besteh. Straßenabschnitt