



Achse KWEST40 (WEST)

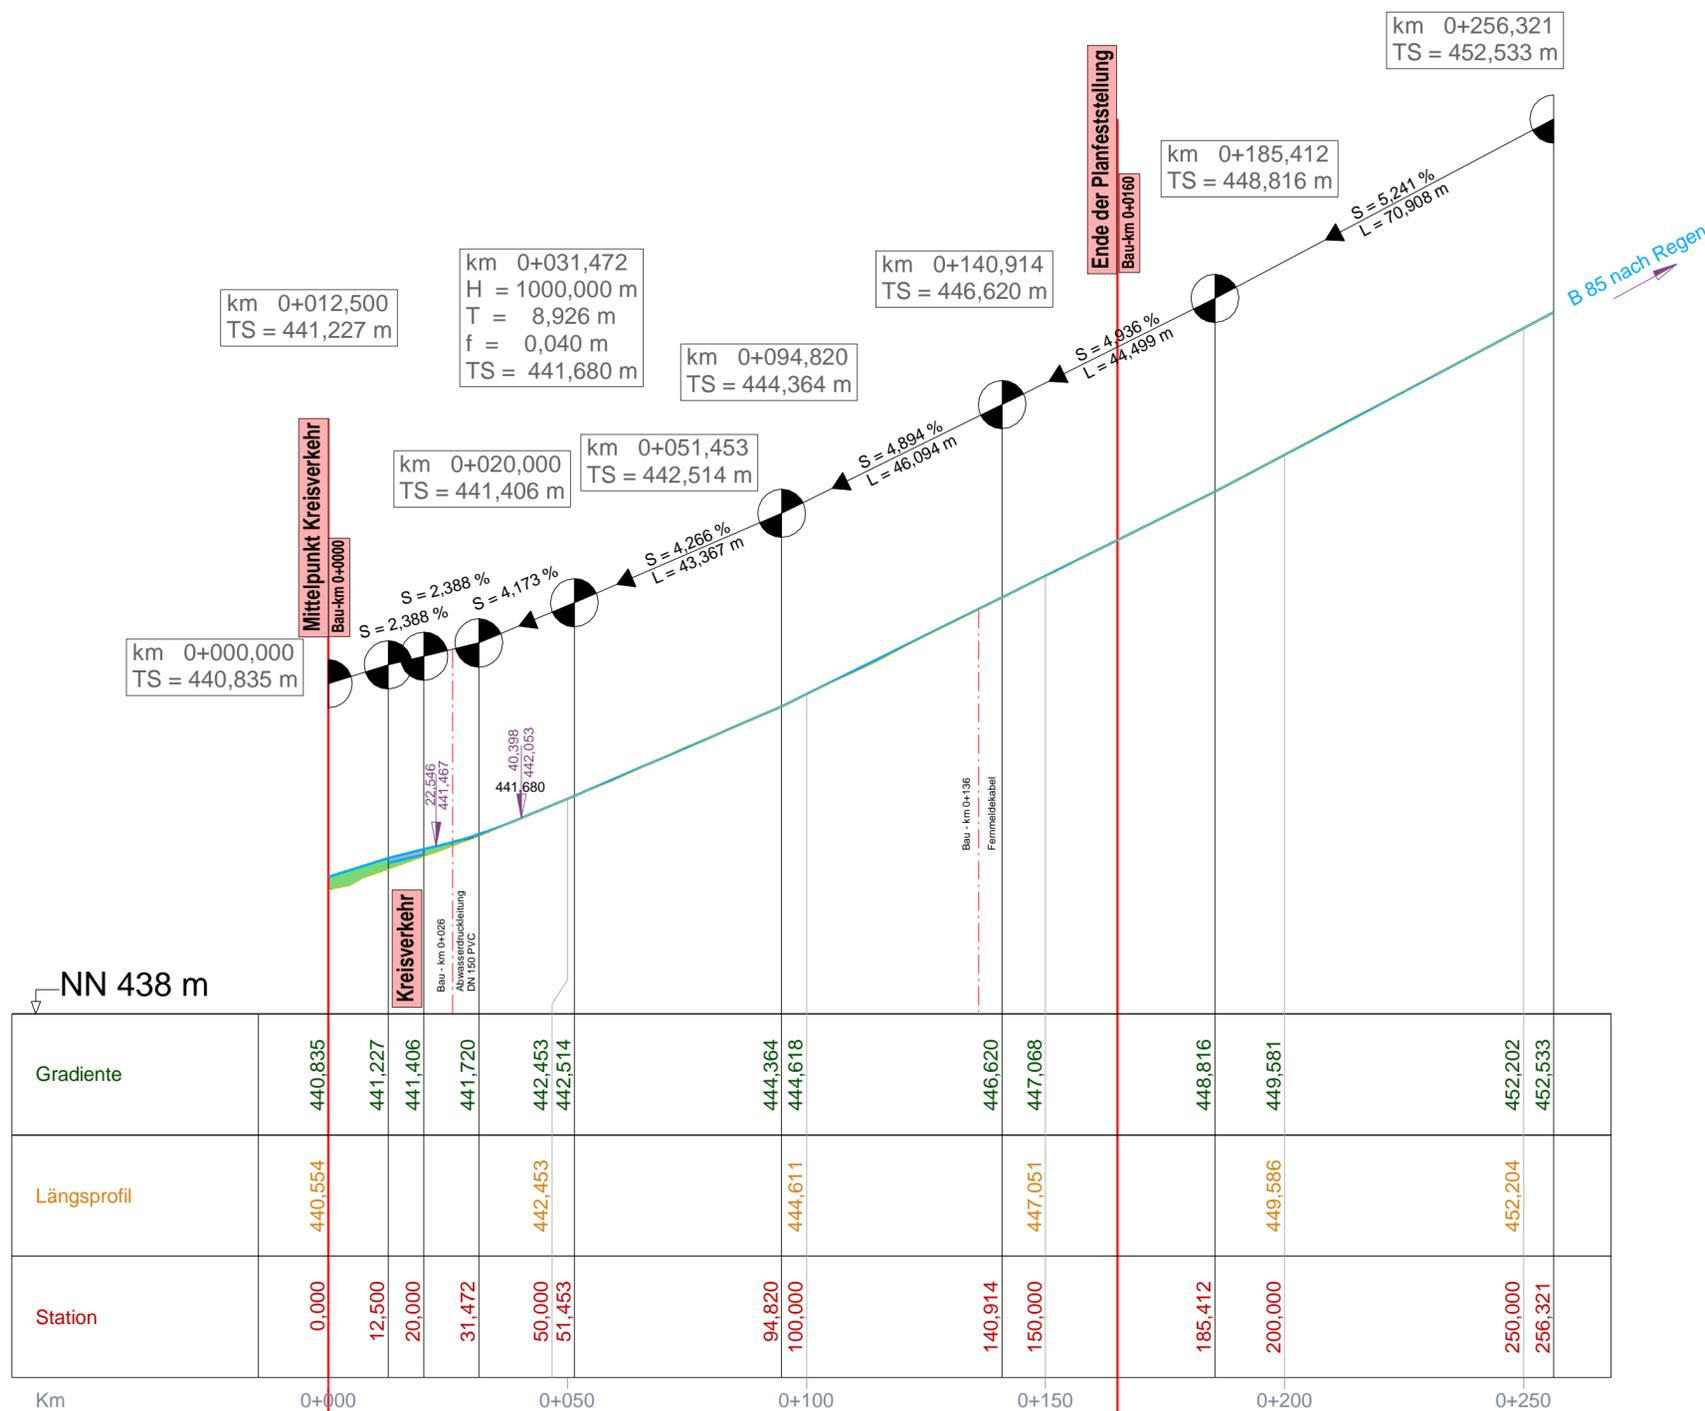

NN 438 m

Gradiente	440,835	441,227	441,406	441,720	442,453	442,514	444,364	444,618	446,620	447,068	448,816	449,581	452,202	452,533
Längsprofil	440,554				442,453		444,611		447,051		449,586		452,204	452,533
Station	0,000	12,500	20,000	31,472	50,000	51,453	94,820	100,000	140,914	150,000	185,412	200,000	250,000	256,321
Km	0+000				0+050		0+100		0+150		0+200		0+250	

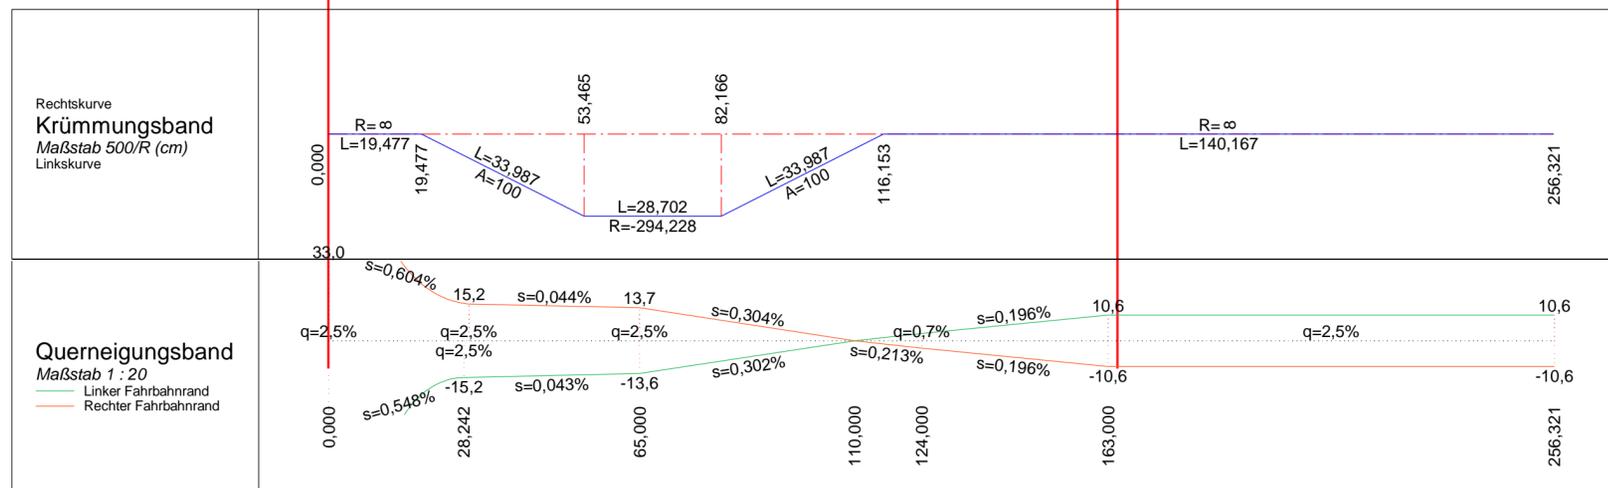

Zeichenerklärung

	Neigungsbrechpunkt mit Angabe von Gefälle (-) und Steigung (+) in Prozent, Länge der Gefälle- (Steigungs-) Strecke und Halbmesser		Lärmschutzwand
	Gradiententiefpunkt		Lärmschutzwand
	Gradientenhochpunkt		Einschnitt
	Beginn/Ende Kuppen- bzw. Wannenausrundung		Damm
	Einmündung rechts		Einmündung links

© Bayerische Vermessungsverwaltung, Geobasisdaten (Darstellung der Flurkarte als Eigentumsnachweis nicht geeignet)
 © Bayerisches Landesamt für Umwelt, www.lfu.bayern.de
 Lagefestpunkt im GK-System, Lagestatus 120 und Höhensystem DHHN12, Höhenstatus 100 vor 30.06.2017

Deckblatt vom 31.10.2019

Bau-km 0 + 000 bis Bau-km 0 + 591,49 (KV)
 Bau-km 0+000 (KV) bis Bau-km 0+160
 B 85_2760_0,66 bis B 85_2740_1,10

Staatliches Bauamt Passau
 Passau, den 31.10.2019

gez. Wufka, Ltd. Baudirektor

Nr.	Art der Änderung	Datum	Name
1	neue Trassierung, Kreisverkehr	März 2019	Maier

Freistaat Bayern
 Staatliches Bauamt Passau
Am Schandl 2, 94032 Passau, Tel. 0851/5017-01, Fax 0851/5017-1099, E-Mail: poststelle@stbapa.bayern.de

Unterlage 8.1
 Blatt Nr.
 Datum

Planfeststellung

B 85

Ausbau nördlich Eberhardsreuth und Erneuerung der Ohebrücke

Bau-km 0 + 000 bis Bau-km 0 + 790
 B 85_2760_0,66 bis B 85_2740_1,03

bearbeitet Okt. 2014 Maier
 gezeichnet Okt. 2014 Zitzelsberger
 geprüft Mai 2015 Berzl / Maier

Höhenplan
 Achse KWEST40 (WEST)
 Maßstab 1 : 1000 / 100

Aufgestellt: Passau, den 19.01.2016
 Staatliches Bauamt

gez. Wufka
 Ltd. Baudirektor

Festgestellt gem. § 17 FStrG durch Beschluss vom 06.04.2020 Nr. 32-4354.21-52/B85
 Regierung von Niederbayern
 Landshut, 06.04.2020
 gez.
 Kiermaier
 Regierungsdirektor

Projekt: Gumpenreit
 Date: P:\B85\Gumpenreit\Unterlage8_1_D.sda
 Geobasisdaten: © Bayerische Vermessungsverwaltung (Darstellung der Flurkarte als Eigentumsnachweis nicht geeignet)