


Landkreis Rottal-Inn
Gemeinde Reut
Gmk., Randling

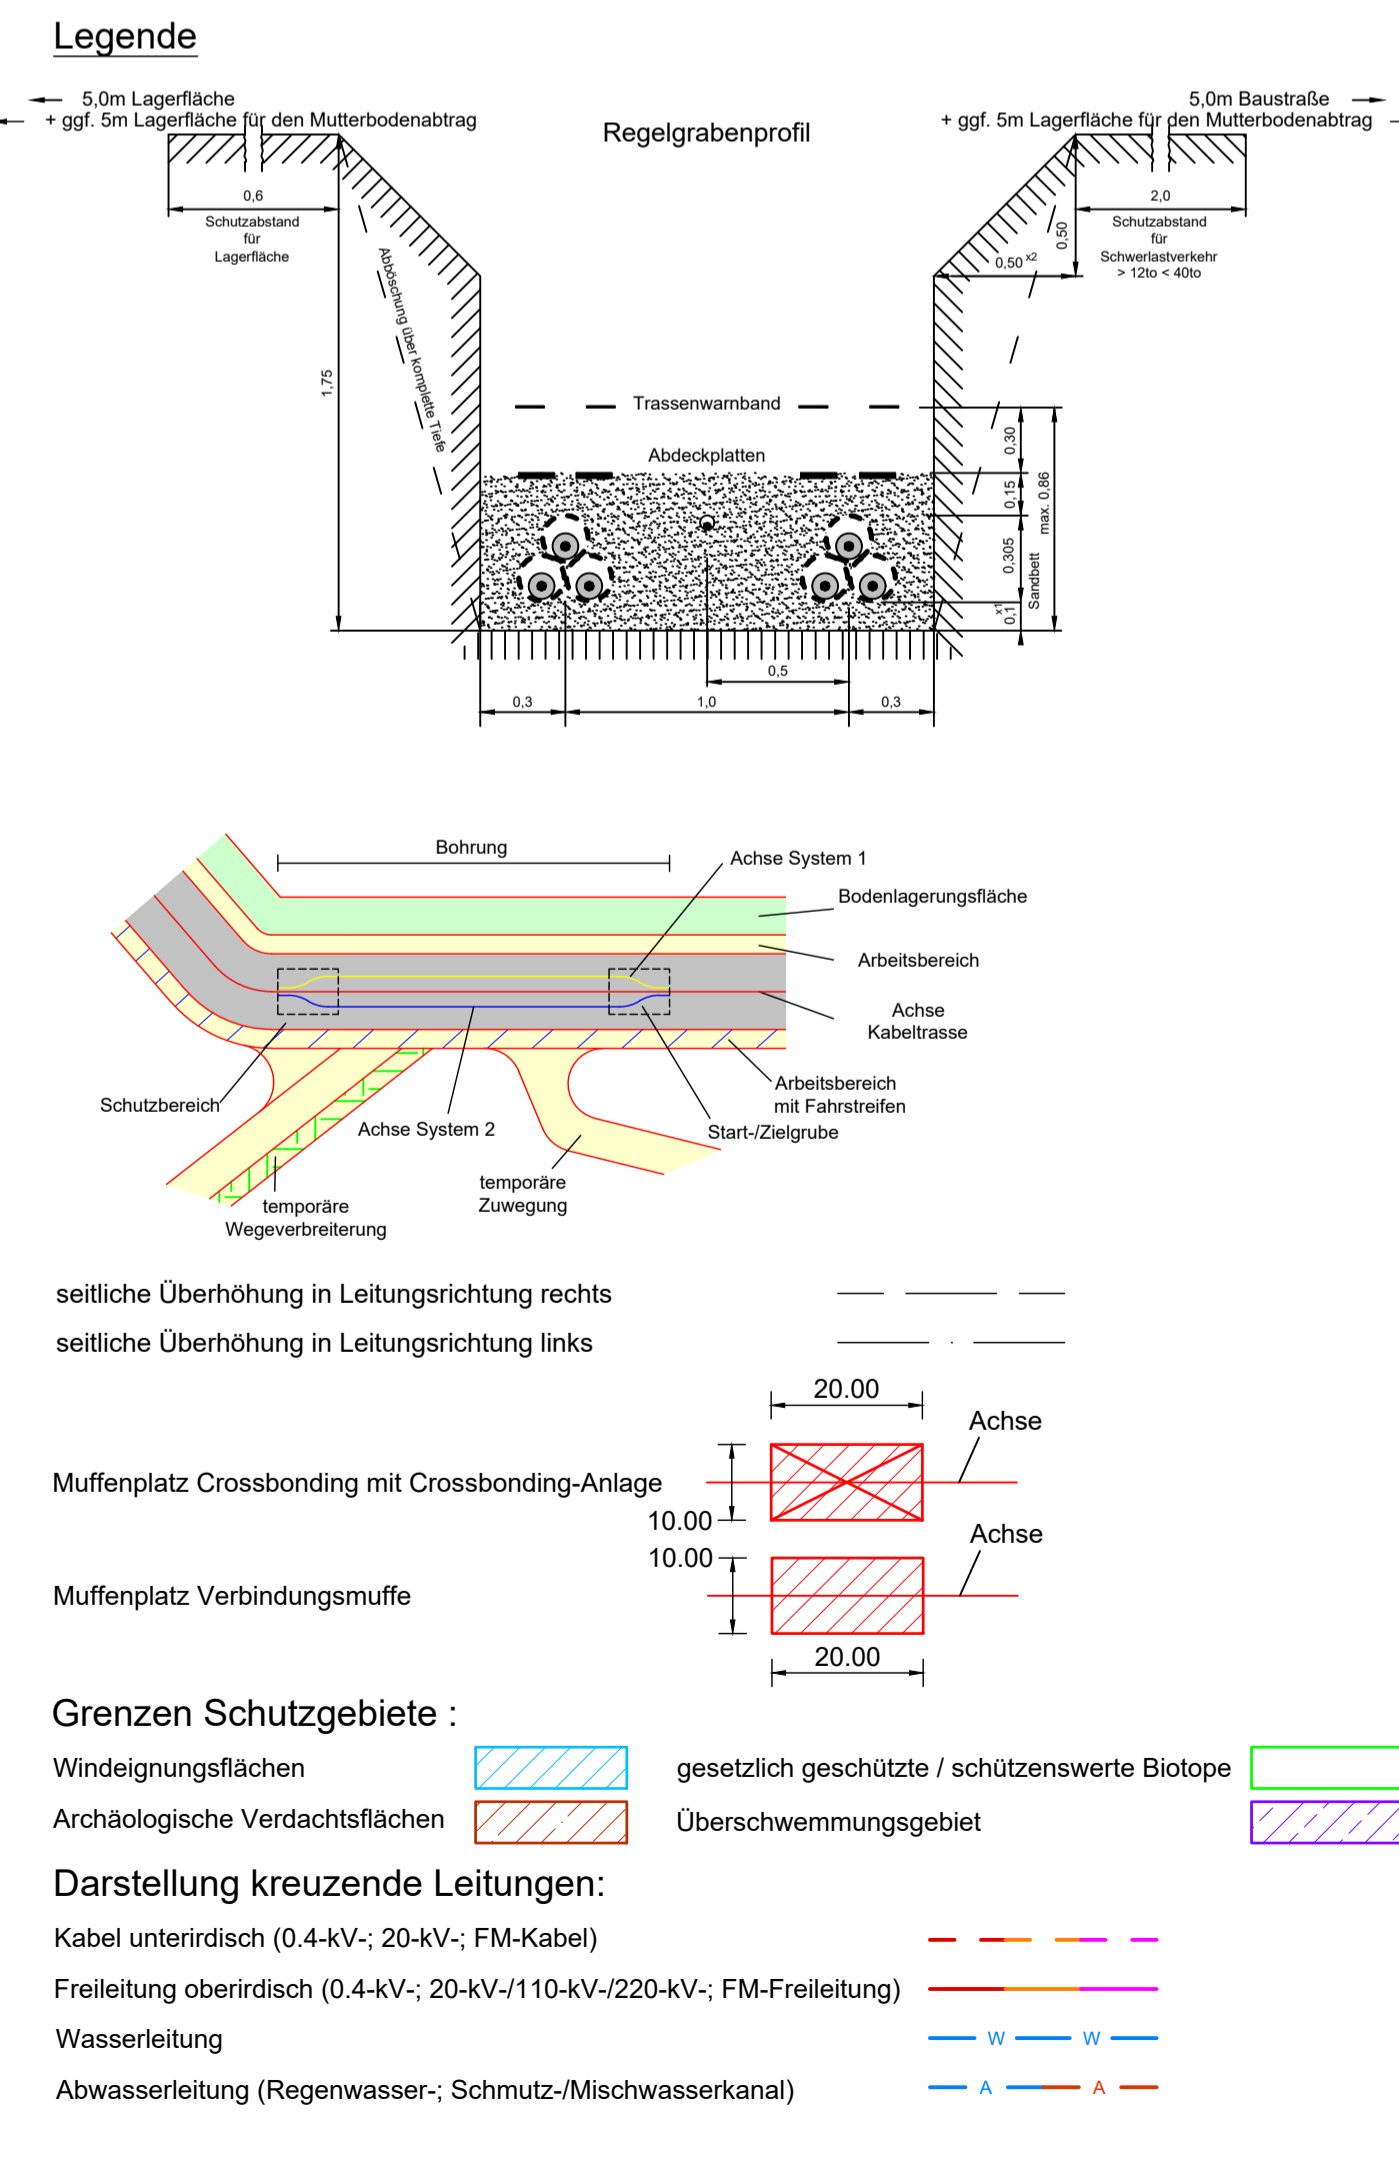

Anlage 3_A
Blatt 1/9

bayerwerk

PROFILPLAN

110-kV-Kabelleitung Anschluss Tann Ltg.-Nr. LH-08-O58/1 und O58/2

UW Tann - Ltg. O58
Maßstab der Länge 1:1000
Maßstab der Höhe 1:500

Grenzen:

- Land
- Reg. Bez.
- Kreis
- Stadt/Gem.
- Gemarkung
- Flur
- Flurstück

Geobasisdaten © Bayerische Vermessungsverwaltung 2017

Gemarkung	Reut	Rottal-Inn

Planfeststellungsunterlage

Aufgestellt: 31.10.2019
Bayreuth
Bayerwerk Netz GmbH
i.V. H. SCH i.A. S. HORN

Maßstab: Länge=1:1000, Höhe=1:500
Einheit: Meter

Datum	Name
18.10.2019	Ehlerz
18.10.2019	Obermeier

Norm: SPIE SAG GmbH

bayerwerk

Zust. Änderung Datum Name Urspr.: