





Schnitt Längs der Leitungsachse

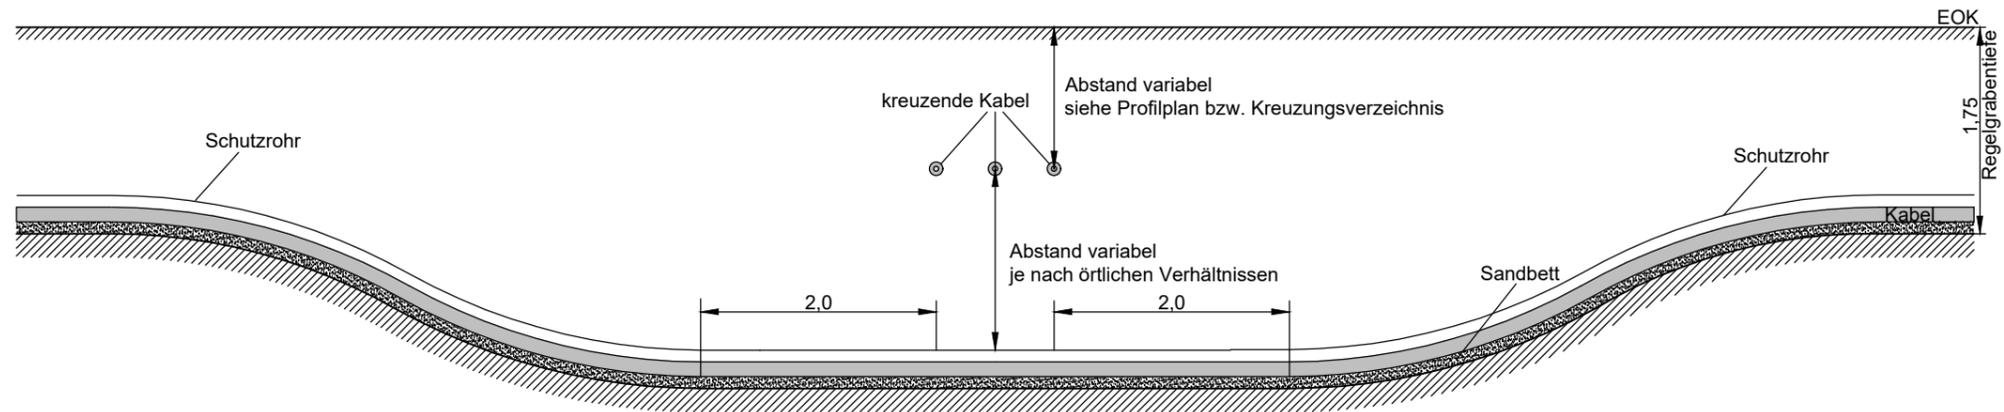

Schnitt rechtwinklig zur Leitungsachse

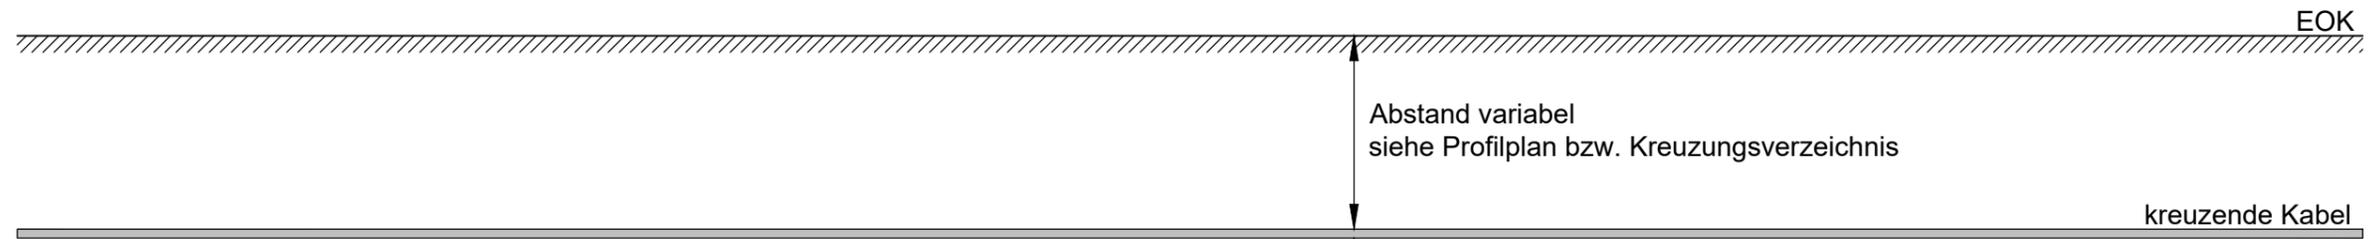

Detailzeichnung (Verlegeanordnung)

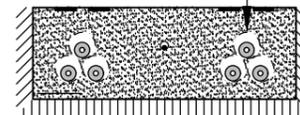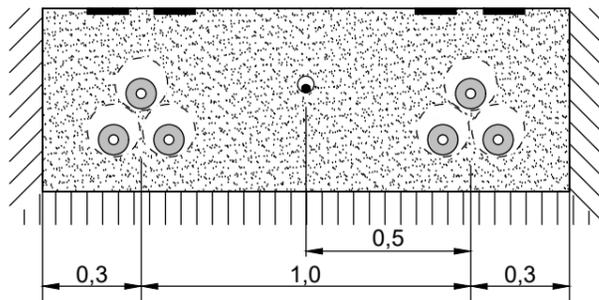

siehe Detailzeichnung

Hinweis: Maße der Baugruben sind lichte Werte ohne Grubenverbau!
Ohne Maßstab, nur schematisch.

Legende:

-  110-kV-VPE-Kabel
-  Kabel-Schutzrohre DN160 (HDPE)
-  DN 50 (HDPE) mit LWL

Technische Referenz	Erstellt durch Huber S. 	Genehmigt von	Erstelldatum 30.10.2019	Status Entwurf	Zählteil 01 Blatt 01
	Objektname 110-kV-Kabelleitung Anschluss Tann, Ltg.-Nr. LH-08-O58/1 und O58/2				
	Klassifikation Planfeststellungsunterlage				
ID	Titel Anlage 4.07 - Grabenprofil G - Kreuzung Versorgungsleitung offene Bauweise				