





Schnitt Längs der Leitungsachse

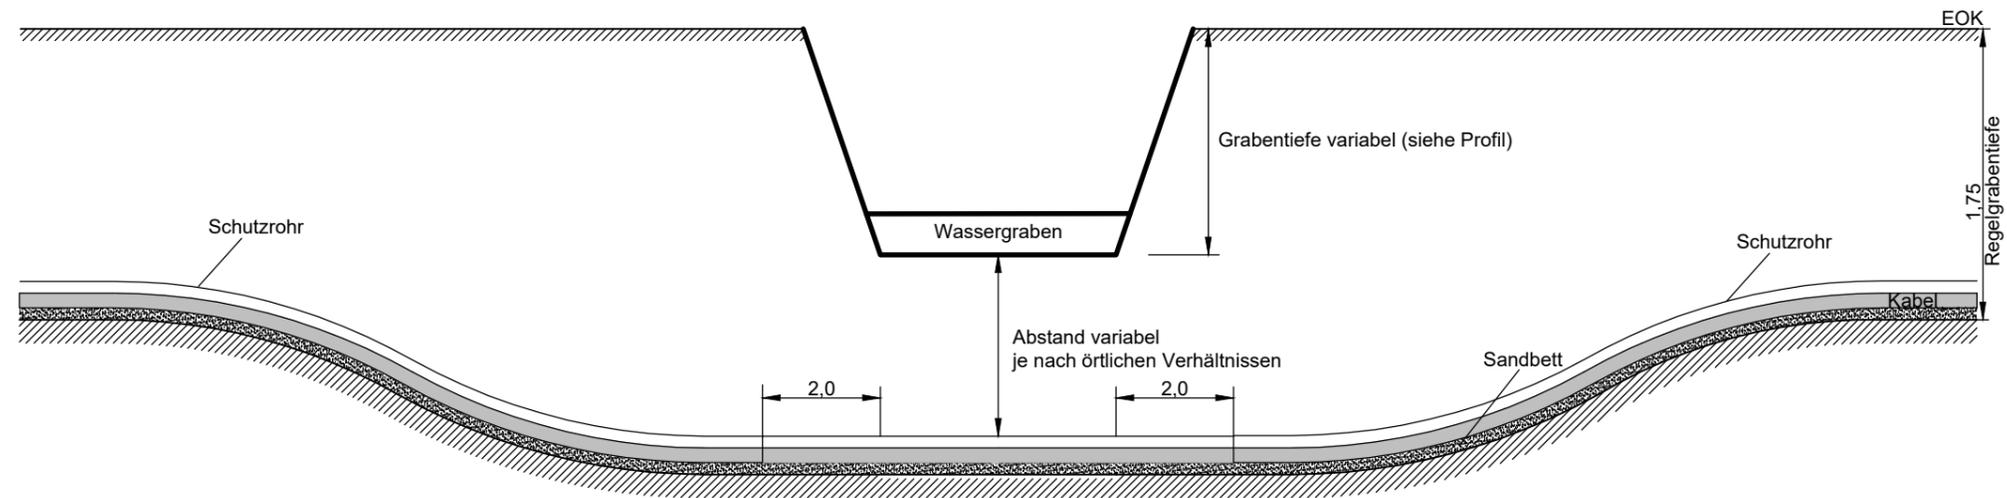

Schnitt rechtwinklig zur Leitungsachse

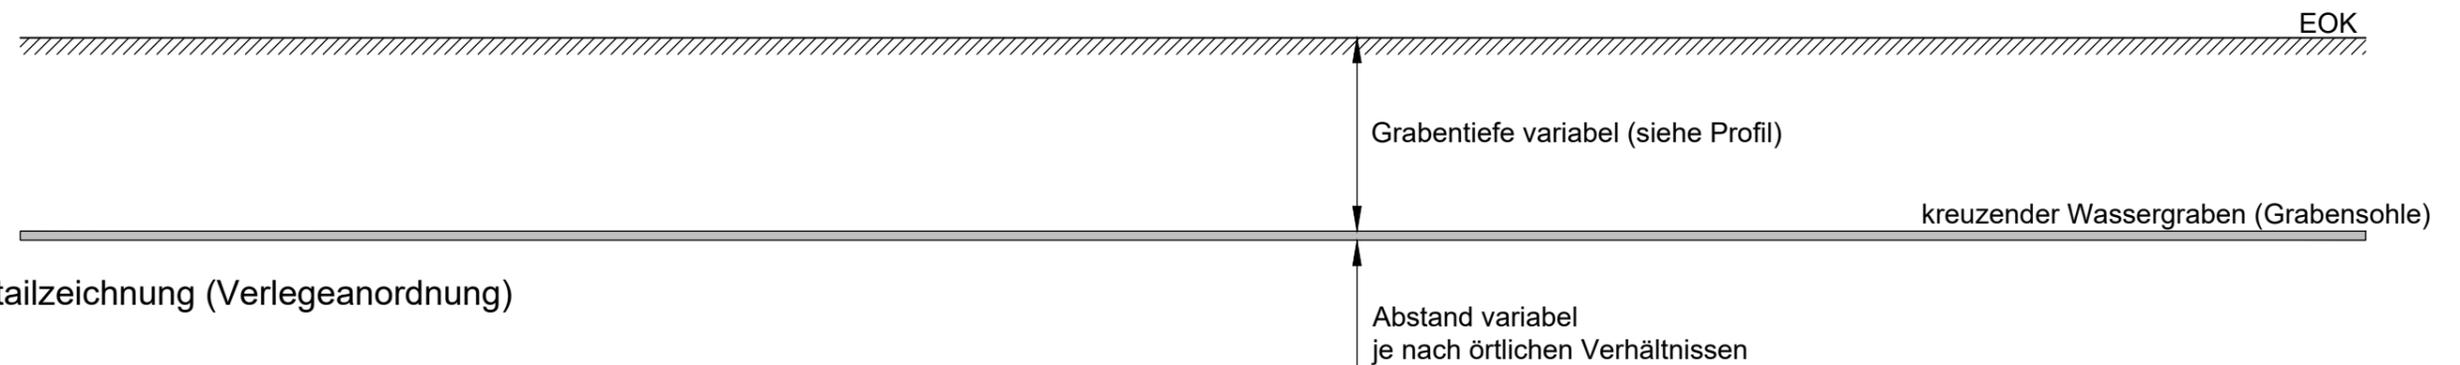

Detailzeichnung (Verlegeanordnung)

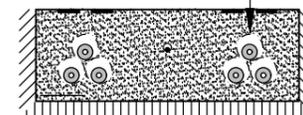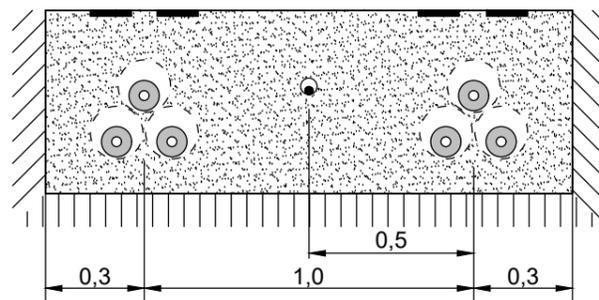

siehe Detailzeichnung

Hinweis: Maße der Baugruben sind lichte Werte ohne Grubenverbau!
Ohne Maßstab, nur schematisch.

Legende:

- 110-kV-VPE-Kabel
- Kabel-Schutzrohre DN160 (HDPE)
- DN 50 (HDPE) mit LWL

| | | | | | |
|---------------------|--|---------------|----------------------------|-------------------|-------------------------------|
| Technische Referenz | Erstellt durch Huber | Genehmigt von | Erstelldatum 30.10.2019 | Status Entwurf | Zählteil 01 Blatt 01 |
| | Objektname 110-kV-Kabelleitung Anschluss Tann, Ltg.-Nr. LH-08-O58/1 und O58/2 | | | | |
| | Klassifikation Planfeststellungsunterlage | | | | |
| ID | Titel Anlage 4.08 - Grabenprofil H - Kreuzung Wassergräben offene Bauweise | | | | |