



Schnitt Längs der Leitungsachse

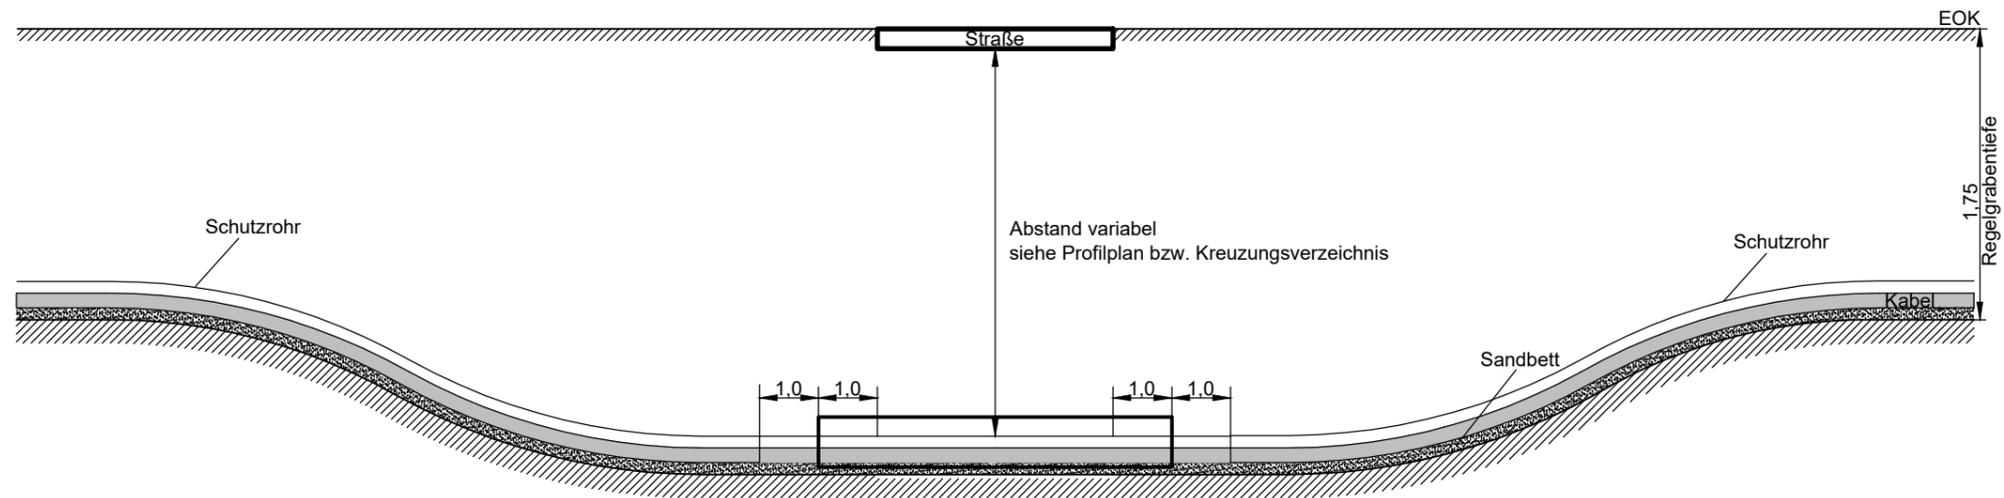

Schnitt rechtwinklig zur Leitungsachse

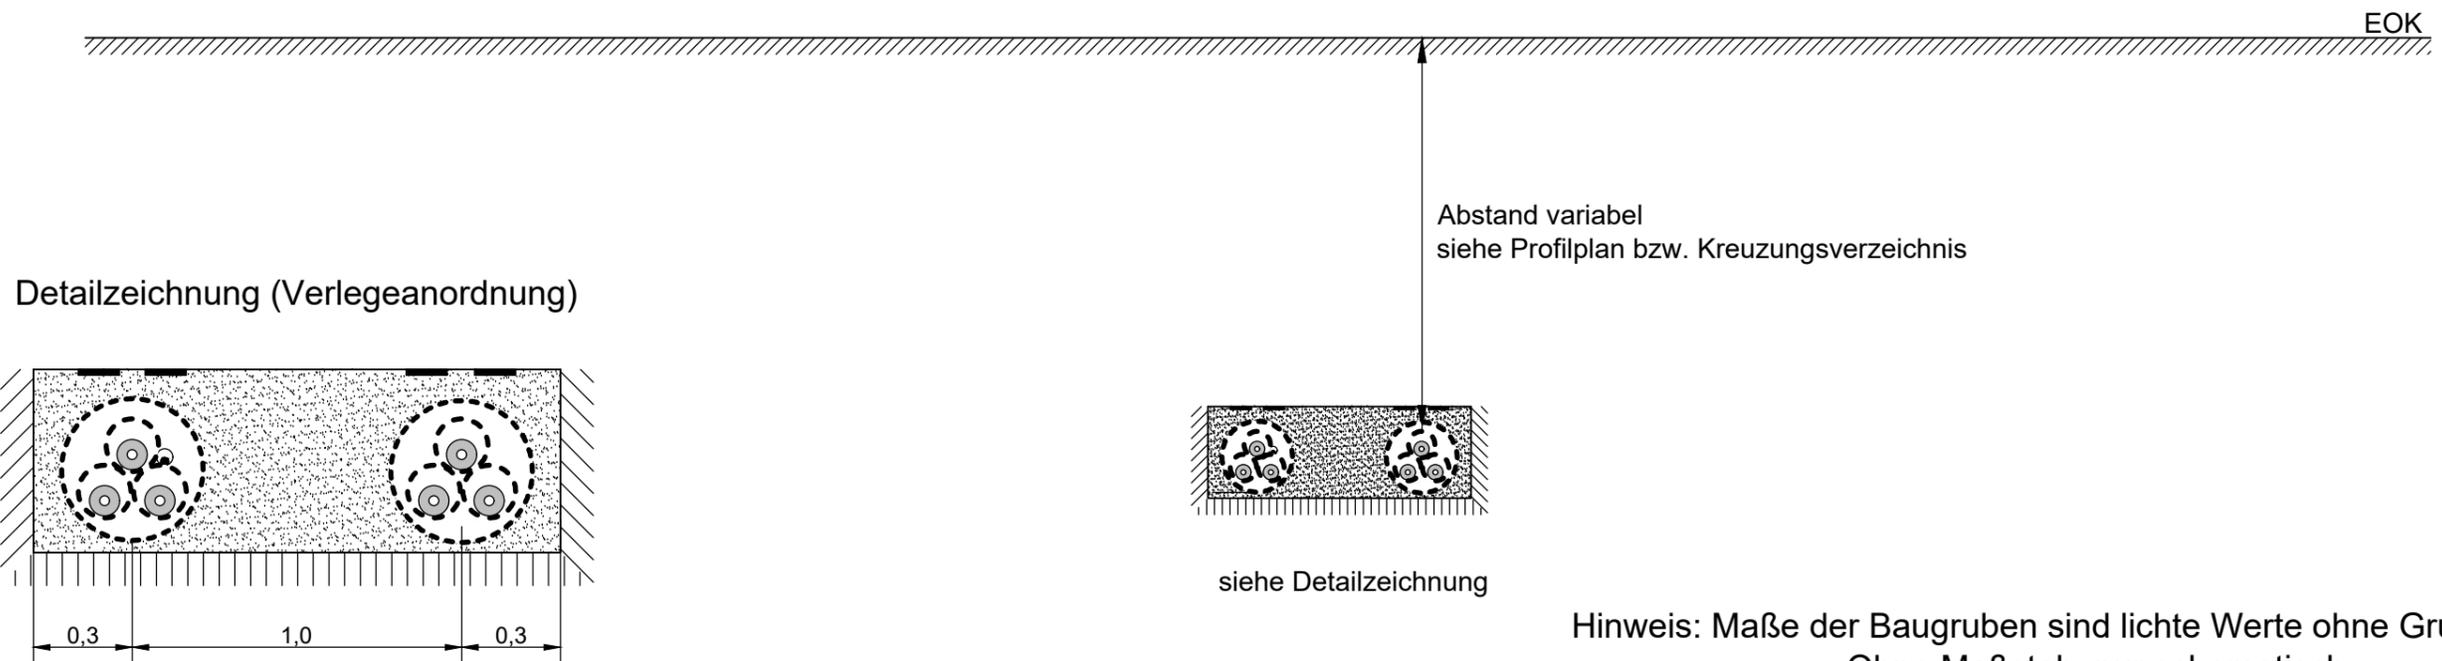

Hinweis: Maße der Baugruben sind lichte Werte ohne Grubenverbau!
Ohne Maßstab, nur schematisch.

Legende:

- 110-kV-VPE-Kabel
- Kabel-Schutzrohre DN160 (HDPE)
- DN 50 (HDPE) mit LWL
- DN 500 (Stahlschutzrohr), Hohlraum mit Spezialbindemittel (z.B. Schwenk Füllbinder H) verpresst

Technische Referenz	Erstellt durch Ehlertz 	Genehmigt von	Erstelldatum 30.10.2019	Status Entwurf	Zählteil 01 Blatt 01
	Objektname 110-kV-Kabelleitung Anschluss Tann, Ltg.-Nr. LH-08-O58/1 und O58/2				
	Klassifikation Planfeststellungsunterlage				
ID	Titel Anlage 4.09 - Grabenprofil I - Kreuzung Wege und Straßen offene Bauweise				