

Bohrungsprofilplan

Kr. PAN 15 - 4+498.00

110-kV-Kabelleitung

Anschluss Tann

Ltg.-Nr. LH-08-O58/1 und O58/2

UW Tann - Ltg. O58

Maßstab der Länge 1:1000

Maßstab der Höhe 1:500

Grenzen :

Land	=====	=====
Reg. Bez.	=====●=====	=====●=====
Kreis	●=====●	●=====●
Stadt/Gem.	=====●=====	=====●=====
Gemarkung	-----●-----	-----●-----
Flur	-----●-----	-----●-----
Flurstück	-----●-----	-----●-----

Geobasisdaten © Bayerische Vermessungsverwaltung 2017

Randling	Reut	Rottal-Inn
Gemarkung	Gemeinde	Landkreis

Planfeststellungsunterlage

Aufgestellt : 30.10.2019
 Bayreuth
 Bayernwerk Netz GmbH
 i.V. H. Sch i.A. S. Horn

Satzungsgemäß ausgelgen in der Zeit
 vom
 bis

Zeit und Ort der Auslegung sind vor Auslegung ortsüblich bekannt gemacht worden

Gemeinde:


SPIE Maßstab
 Länge=1:1000
 Höhe=1:500 Einheit
 Meter

	Datum	Name
Bearb.	18.10.2019	Ehlertz
Gepr.	18.10.2019	Obermeier
Norm		

SPE SAG GmbH				
bayernwerk				
Zust.	Änderung	Datum	Name	Urspr.:

Dienstiegel/Unterschrift

Planfeststellungsbehörde

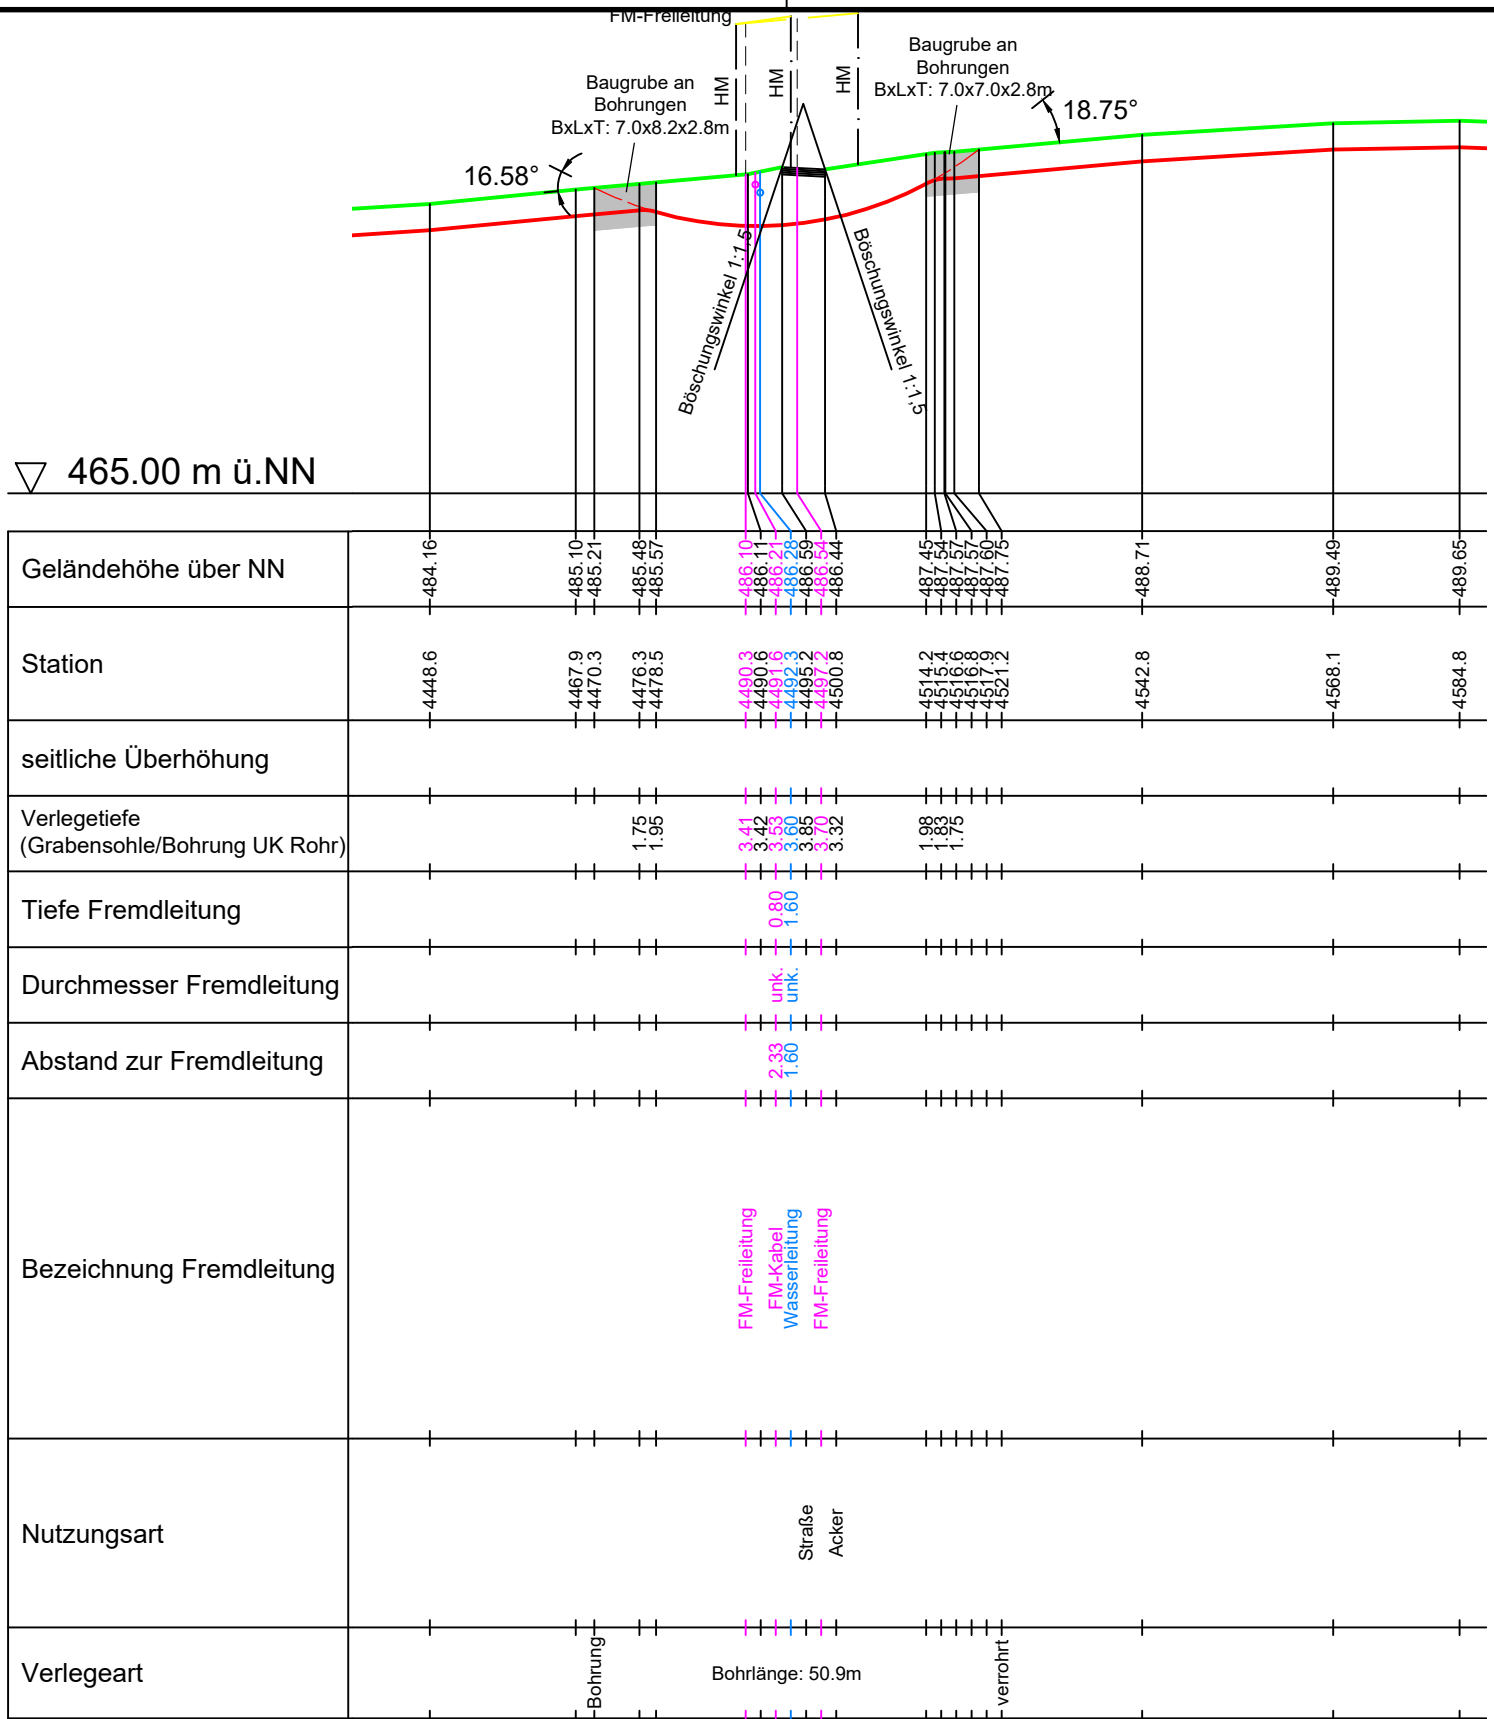

▽ 465.00 m ü.NN

Geländehöhe über NN	484.16	485.10	485.21	485.48	485.57	486.10	486.11	486.28	486.59	486.54	486.44	487.45	487.54	487.57	487.37	487.19	487.95	488.71	489.49	489.65
Station	4448.6	4467.9	4470.3	4476.3	4478.5	4490.3	4490.6	4491.6	4492.3	4495.2	4497.2	4500.8	4514.2	4515.4	4516.6	4519.8	4521.2	4542.8	4568.1	4584.8
seitliche Überhöhung																				
Verlegetiefe (Grabensohle/Bohrung UK Rohr)				1.75	1.95	3.41	3.42	3.53	3.60	3.85	3.70	3.32	1.98	1.83	1.75					
Tiefe Fremdleitung									0.80	1.60										
Durchmesser Fremdleitung									unk.	unk.										
Abstand zur Fremdleitung						2.33	1.60													
Bezeichnung Fremdleitung						FM-Freileitung	FM-Kabel	Wasserleitung	FM-Freileitung											
Nutzungsart																				
Verlegeart																				

