

1850/16

Mast 31 Bestand

zu Mast 32


1850

1850/9

Mast 31 neu

1850/14

110-kV-Freileitung Simbach-Pfarrkirchen Ltg.-Nr. O58
zu Mast 30

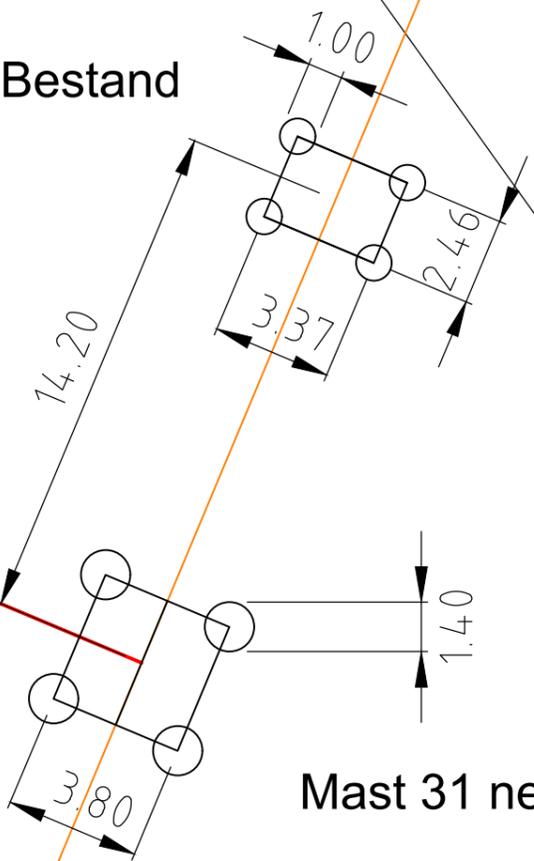

Landkreis Rottal-Inn
Gemeinde Reut
Gmkg. Rangling
Flst. 1850/16

Zugehörigkeit			Verweis	Maßstab 1:200	Format DIN A3
Technische Referenz BAG-DNLL	Erstellt durch Kocksch	Genehmigt von BAG-TSL	Erstelldatum 14.04.2016	Status Bestand	Zählteil 1 Blatt 1
		Objektname 110-kV-Freileitung Simbach - Pfarrkirchen Ltg.-Nr. O58			
ID		Titel Anlage 8.07 - Maststandortskeizze alter/neuer Mast 31			