

11
WAZ120spez.-51,7-19,7

-316.9-


12
T1-47,00

-258.3-

13
WA160-42,00



380-kV-Leitung
(St. Peter -) Landesgrenze - Simbach B153
Lageplan / Bauwerksplan
Mast Nr. 11 - Mast Nr. 13

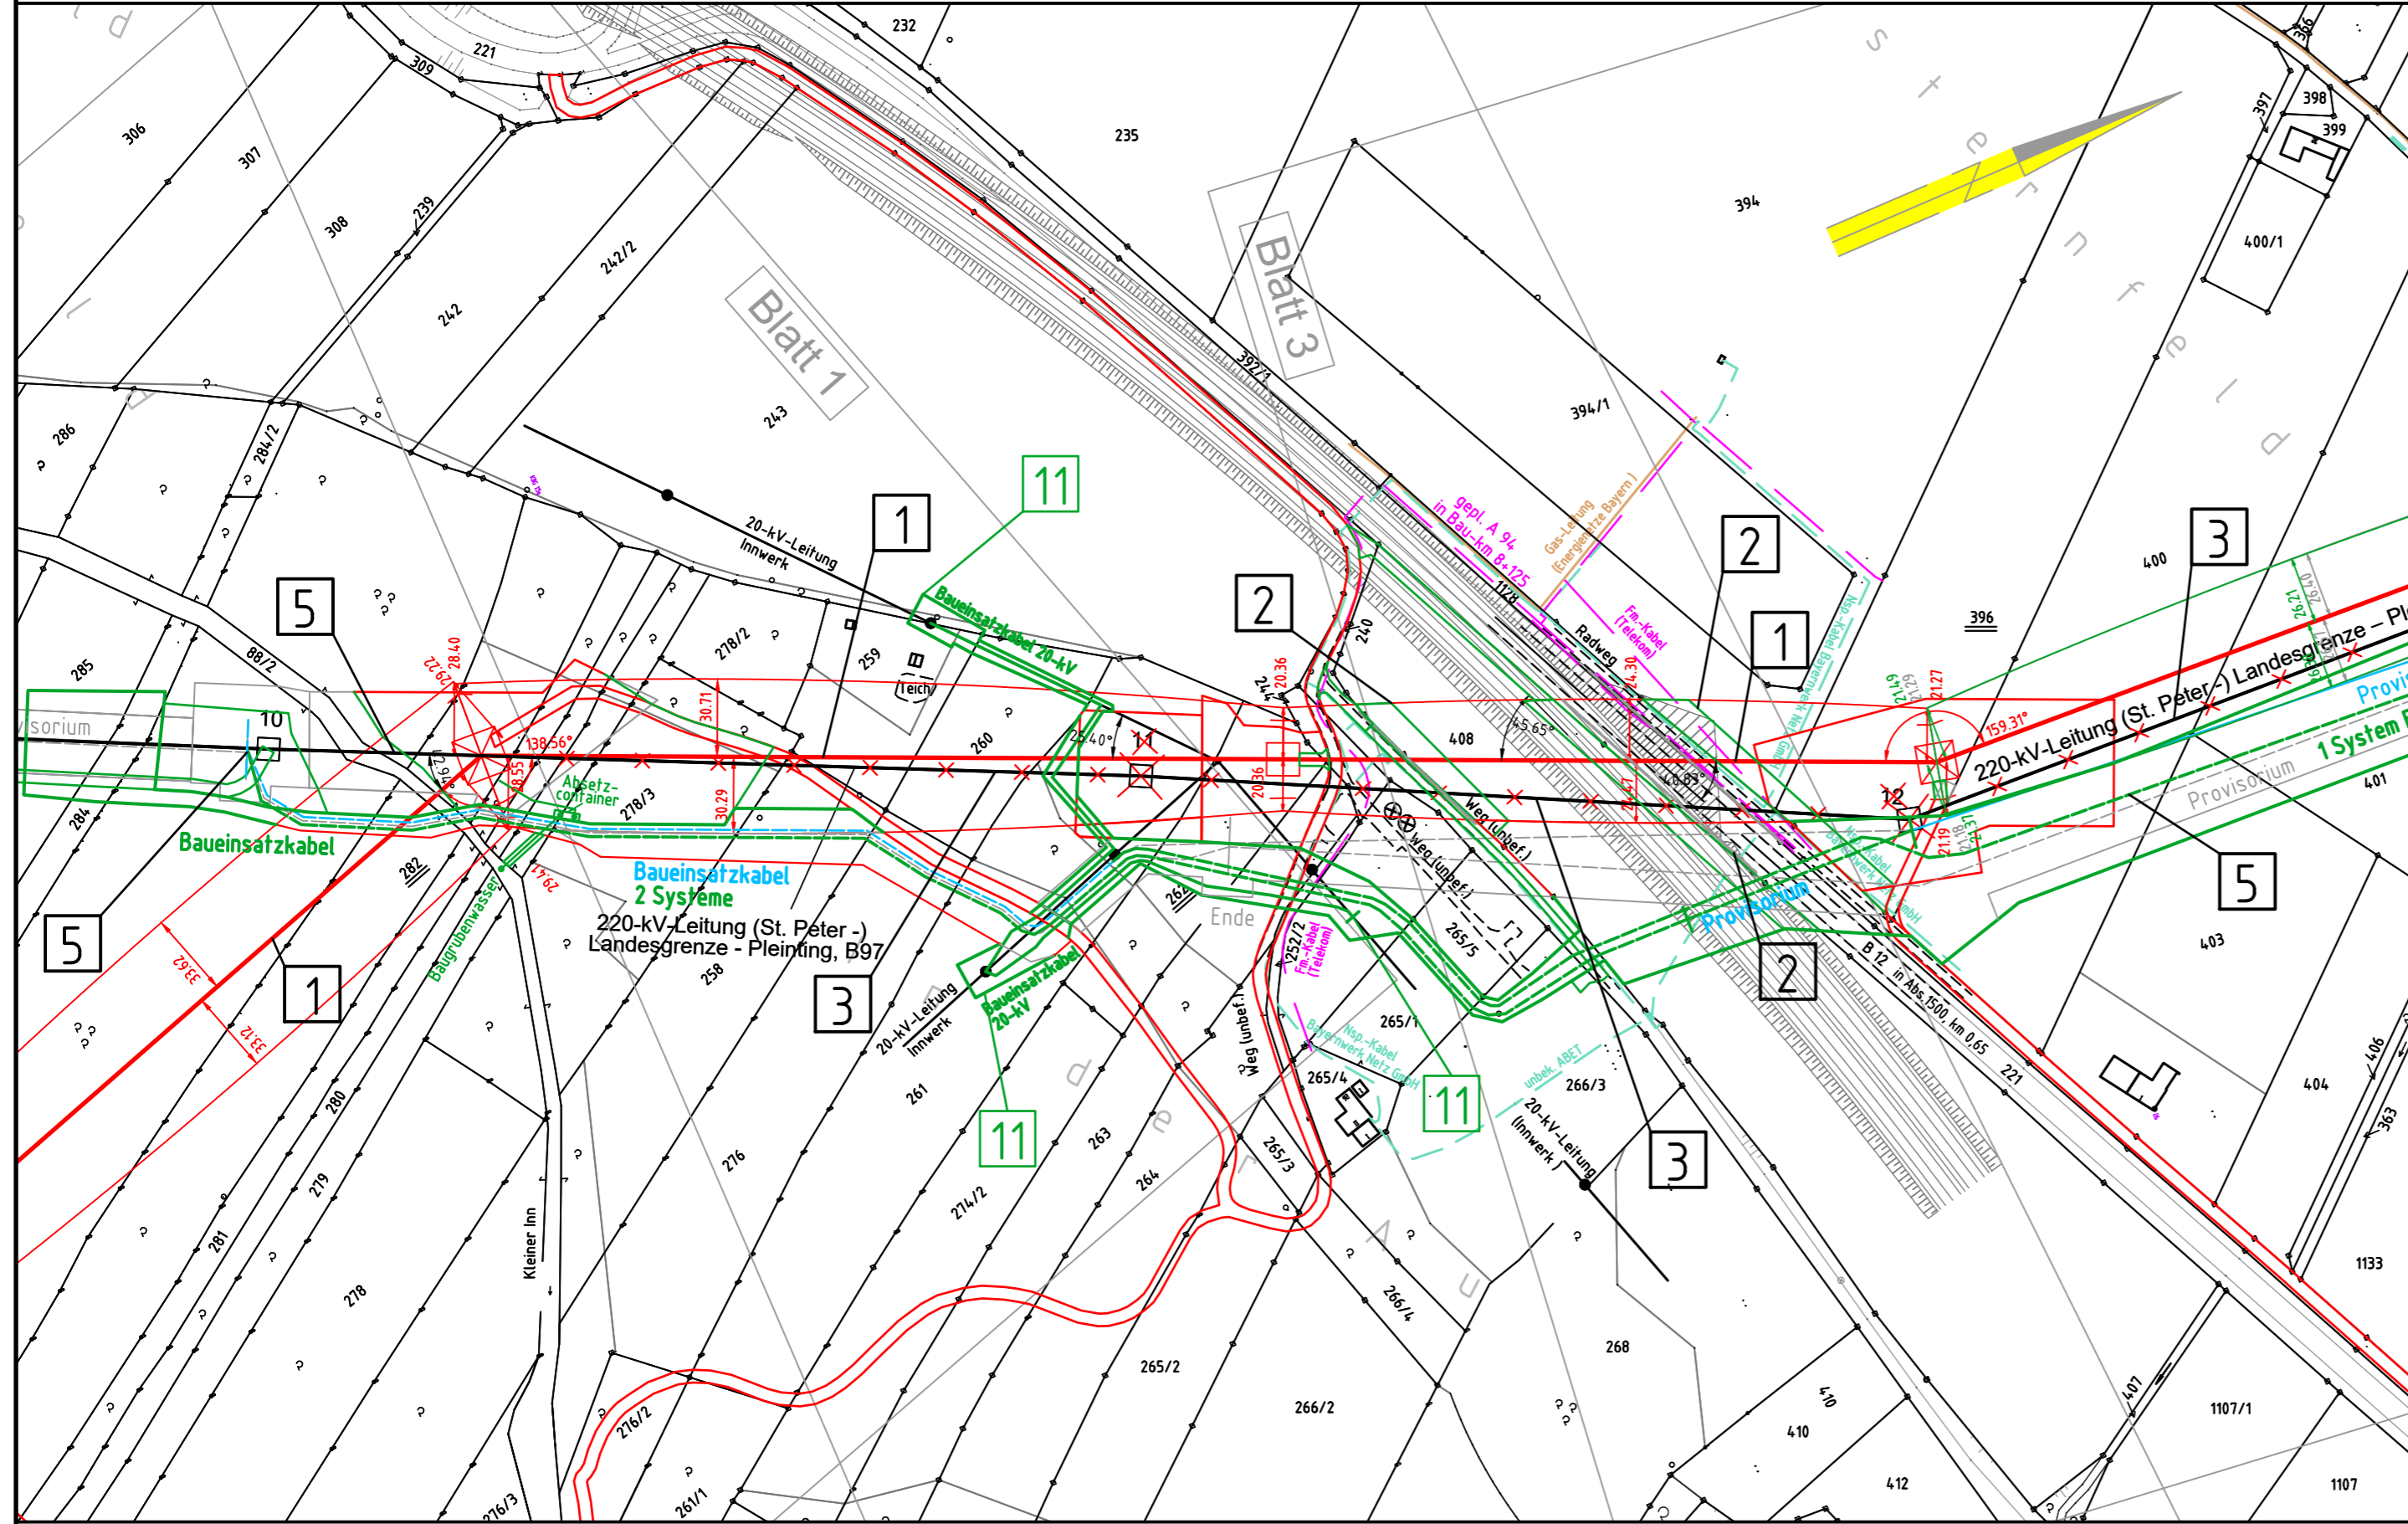

- 1 380-kV-Ltg. (St. Peter -) Landesgrenze - Simbach B153
Errichtung von Mast Nr. 8 (Österreich) - UW Simbach
- 2 Schutzgerüst
an Straßen und Wegen
- 3 220-kV-Ltg. St. Peter - Pleinting B97
Abbau zwischen Mast Nr. 10 und Mast 16
- 5 220-kV-Ltg. St. Peter - Pleinting B97
Errichtung eines Freileitungsprovisoriums / Baueinsatzkabelprovisoriums zwischen Mast Nr. 9 (B97) und Mast Nr. 16
Leitungsverbindung zwischen Mast Nr. 10 und Mast Nr. 11 (B153) und zwischen Mast Nr. 16 und Mast Nr. 17 (B153)
- 11 Baueinsatzkabelprovisorium für kreuzende 20-kV-Leitung

Legende:

Mastnummer: 1 WA160-24.00, 2 T1-26.00
Länge von Mast zu Mast: -325.0-
Masttyp: Schutzgerüst

Deckblatt

Grenzen:

- Land: [Red dashed line]
- Kreis: [Black dashed line]
- Stadt/Gem.: [Black dashed line]
- Gemarkung: [Black dashed line]
- Flur: [Black dashed line]
- Flurstück: [Black dashed line]
- Flurbereinigung: [Red dashed line]

Planfeststellungsunterlage

Aufgestellt: Bayreuth, TenneT TSO GmbH, i.V. gez. Thomas Ehrhardt-Unglaub, i.A. gez. Dirk Dafler

Datum: 24.06.2016, 17.04.2020

Maßstab: Länge=1:2500, Einheit: Meter

Datum	Name
Bearb. 24.06.2016	Obermeier /Deindl
Gepr. 24.06.2016	Hochholzer

Norm: Servicebereich CeGIT

Tennet logo

Gmkg. Erlach
Stadt Simbach a.Inn
Landkreis Rottal-Inn

Zust.	Änderung	Datum	Name	Urspr.:
A	Deckblatt	21.09.2018	De	