


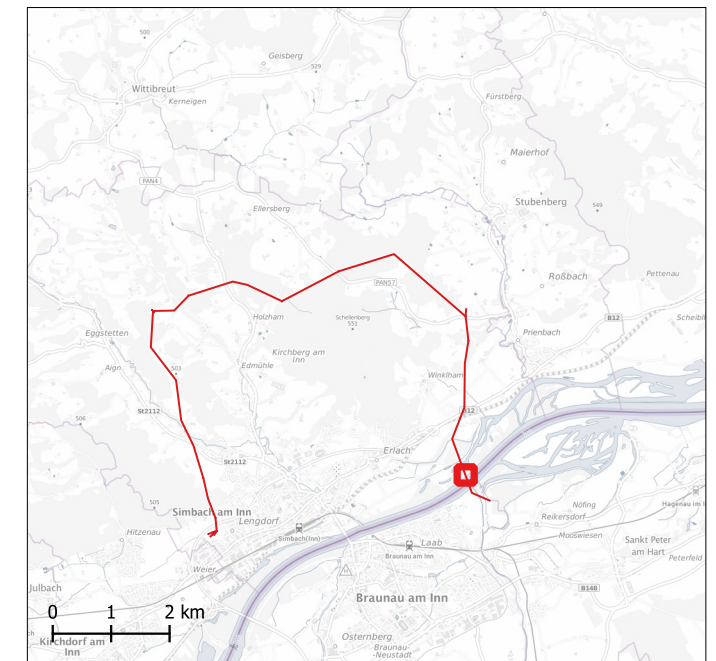


Legende

- Neubaumasten
- geplante Trasse
- geplante Trasse Schutzstreifen
- genutzte, bestehende Zuwegung
- Masten Schutzbereich
- dauerhafte Zufahrten
- Einleitstellen und Absetzcontainer
- Flurstücksgrenzen




| Nr. | Art der Änderung | Datum | Name |
|-----|------------------|-------|------|
| | | | |
| | | | |

| | | | | |
|---|---|------------|----------|----|
| Planverfasser: GZP GmbH Schauenburgerstraße 116 24118 Kiel |  | Datum | Name | |
| | | bearbeitet | 7.9.2022 | sc |
| | | gezeichnet | 7.9.2022 | sc |
| | | geprüft | 7.9.2022 | ra |

| | | |
|---|---|--|
| Auftraggeber: TenneT TSO GmbH Bernecker Straße 70 95448 Bayreuth |  | |
| | | |


| | | |
|---|---------------|----------------|
| Projekt: 8002-20-0133--A040 PFU Anlage 13.3 | Anhang: 03 | Blatt Nr. 1 |
| Planinhalt: Detailplan Mast 9 | | |

| | | |
|--|---|---|
| Maßstabsleiste:  | Maßstab: 1:1.000 Koordinatensystem: ETRS 89 Zone 32N Projektion: Transverse Mercator |  |
|--|---|---|

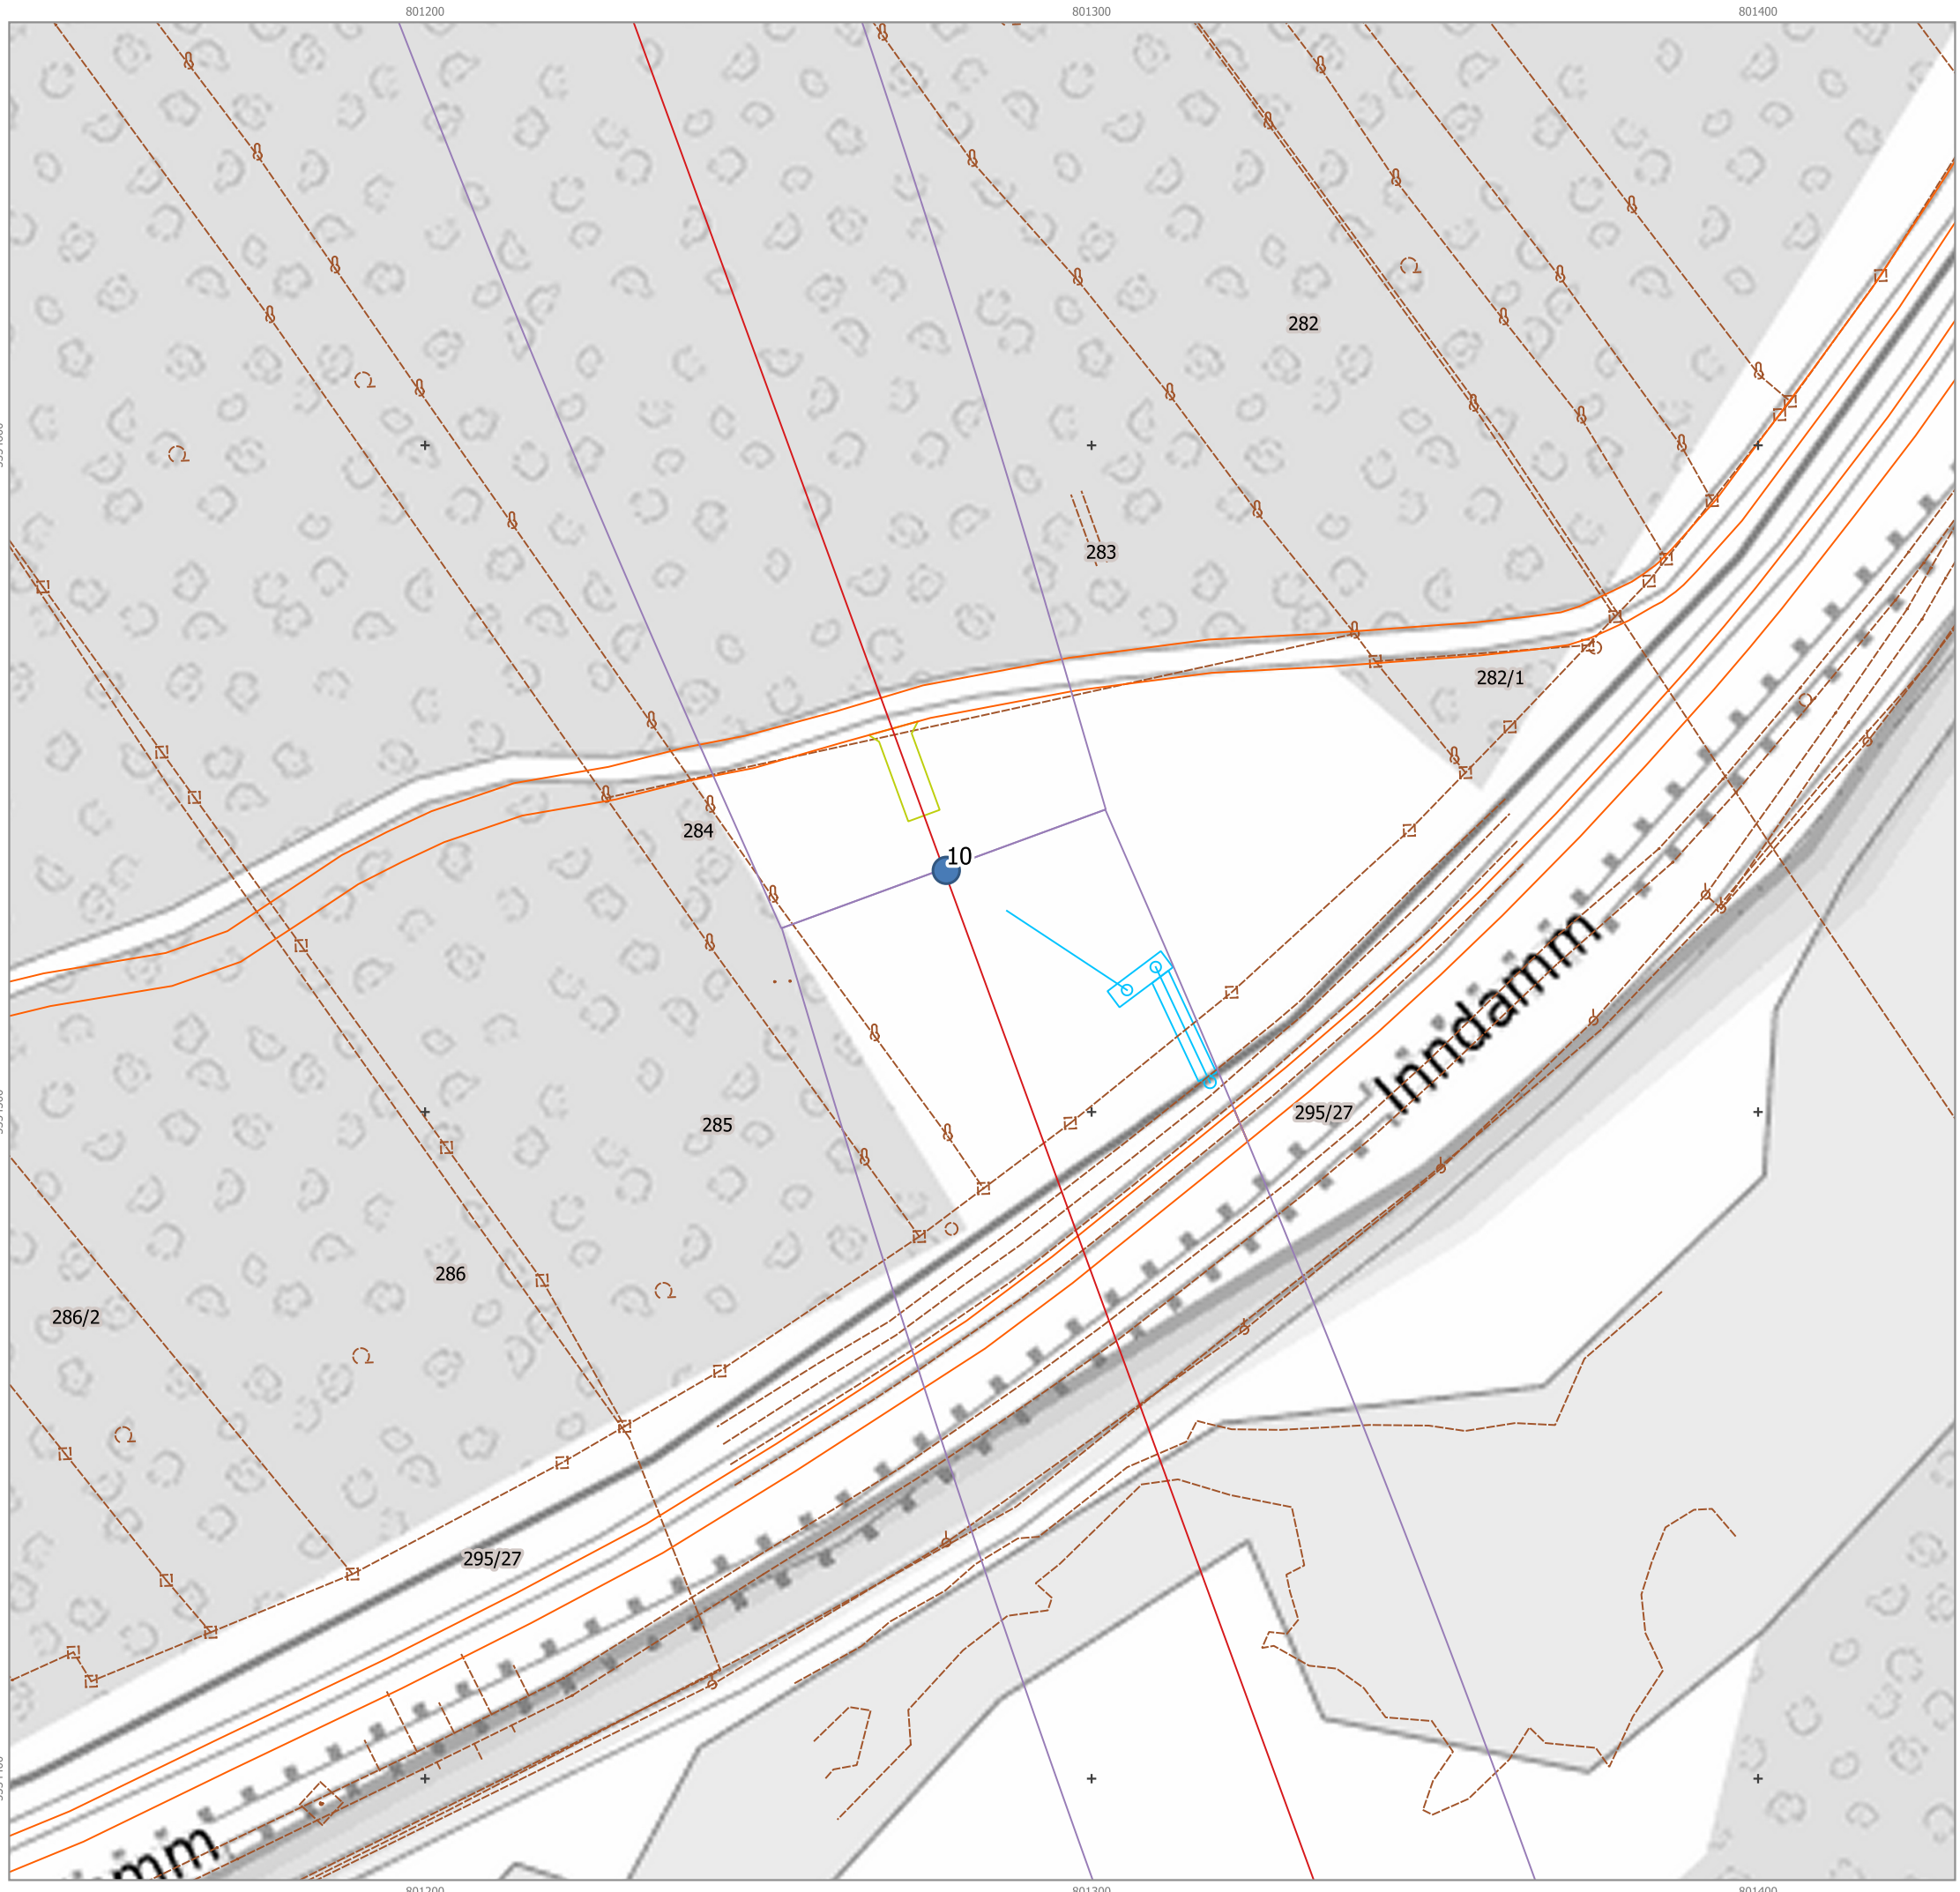


Legende

- Neubaumasten
- geplante Trasse
- geplante Trasse Schutzstreifen
- genutzte, bestehende Zuwegung
- dauerhafte Zufahrten
- Einleitstellen und Absetzcontainer
- - - Flurstücksgrenzen

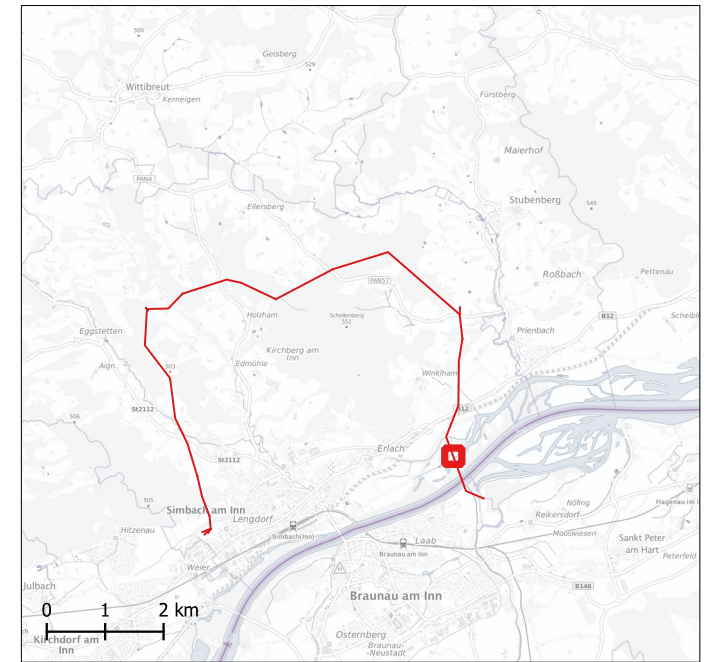


| Nr. | Art der Änderung | Datum | Name |
|-----|------------------|-------|------|
| | | | |
| | | | |

| | | | | |
|---|---|------------|----------|----|
| Planverfasser: GZP GmbH Schauenburgerstraße 116 24118 Kiel |  | Datum | Name | |
| | | bearbeitet | 7.9.2022 | sc |
| | | gezeichnet | 7.9.2022 | sc |
| | | geprüft | 7.9.2022 | ra |

| | |
|---|---|
| Auftraggeber: TenneT TSO GmbH Bernecker Straße 70 95448 Bayreuth |  |
| | |


| | | |
|--|-----------------------------------|----------------|
| Projekt: 8002-20-0133-A040 PFU Anlage 13.3 | Anhang: 03 | Blatt Nr. 2 |
| | Planinhalt: Detailplan Mast 10 | |

| | | |
|--|---|---|
| Maßstabsleiste:  | Maßstab: 1:1.000 Koordinatensystem: ETRS 89 Zone 32N Projektion: Transverse Mercator |  |
|--|---|---|

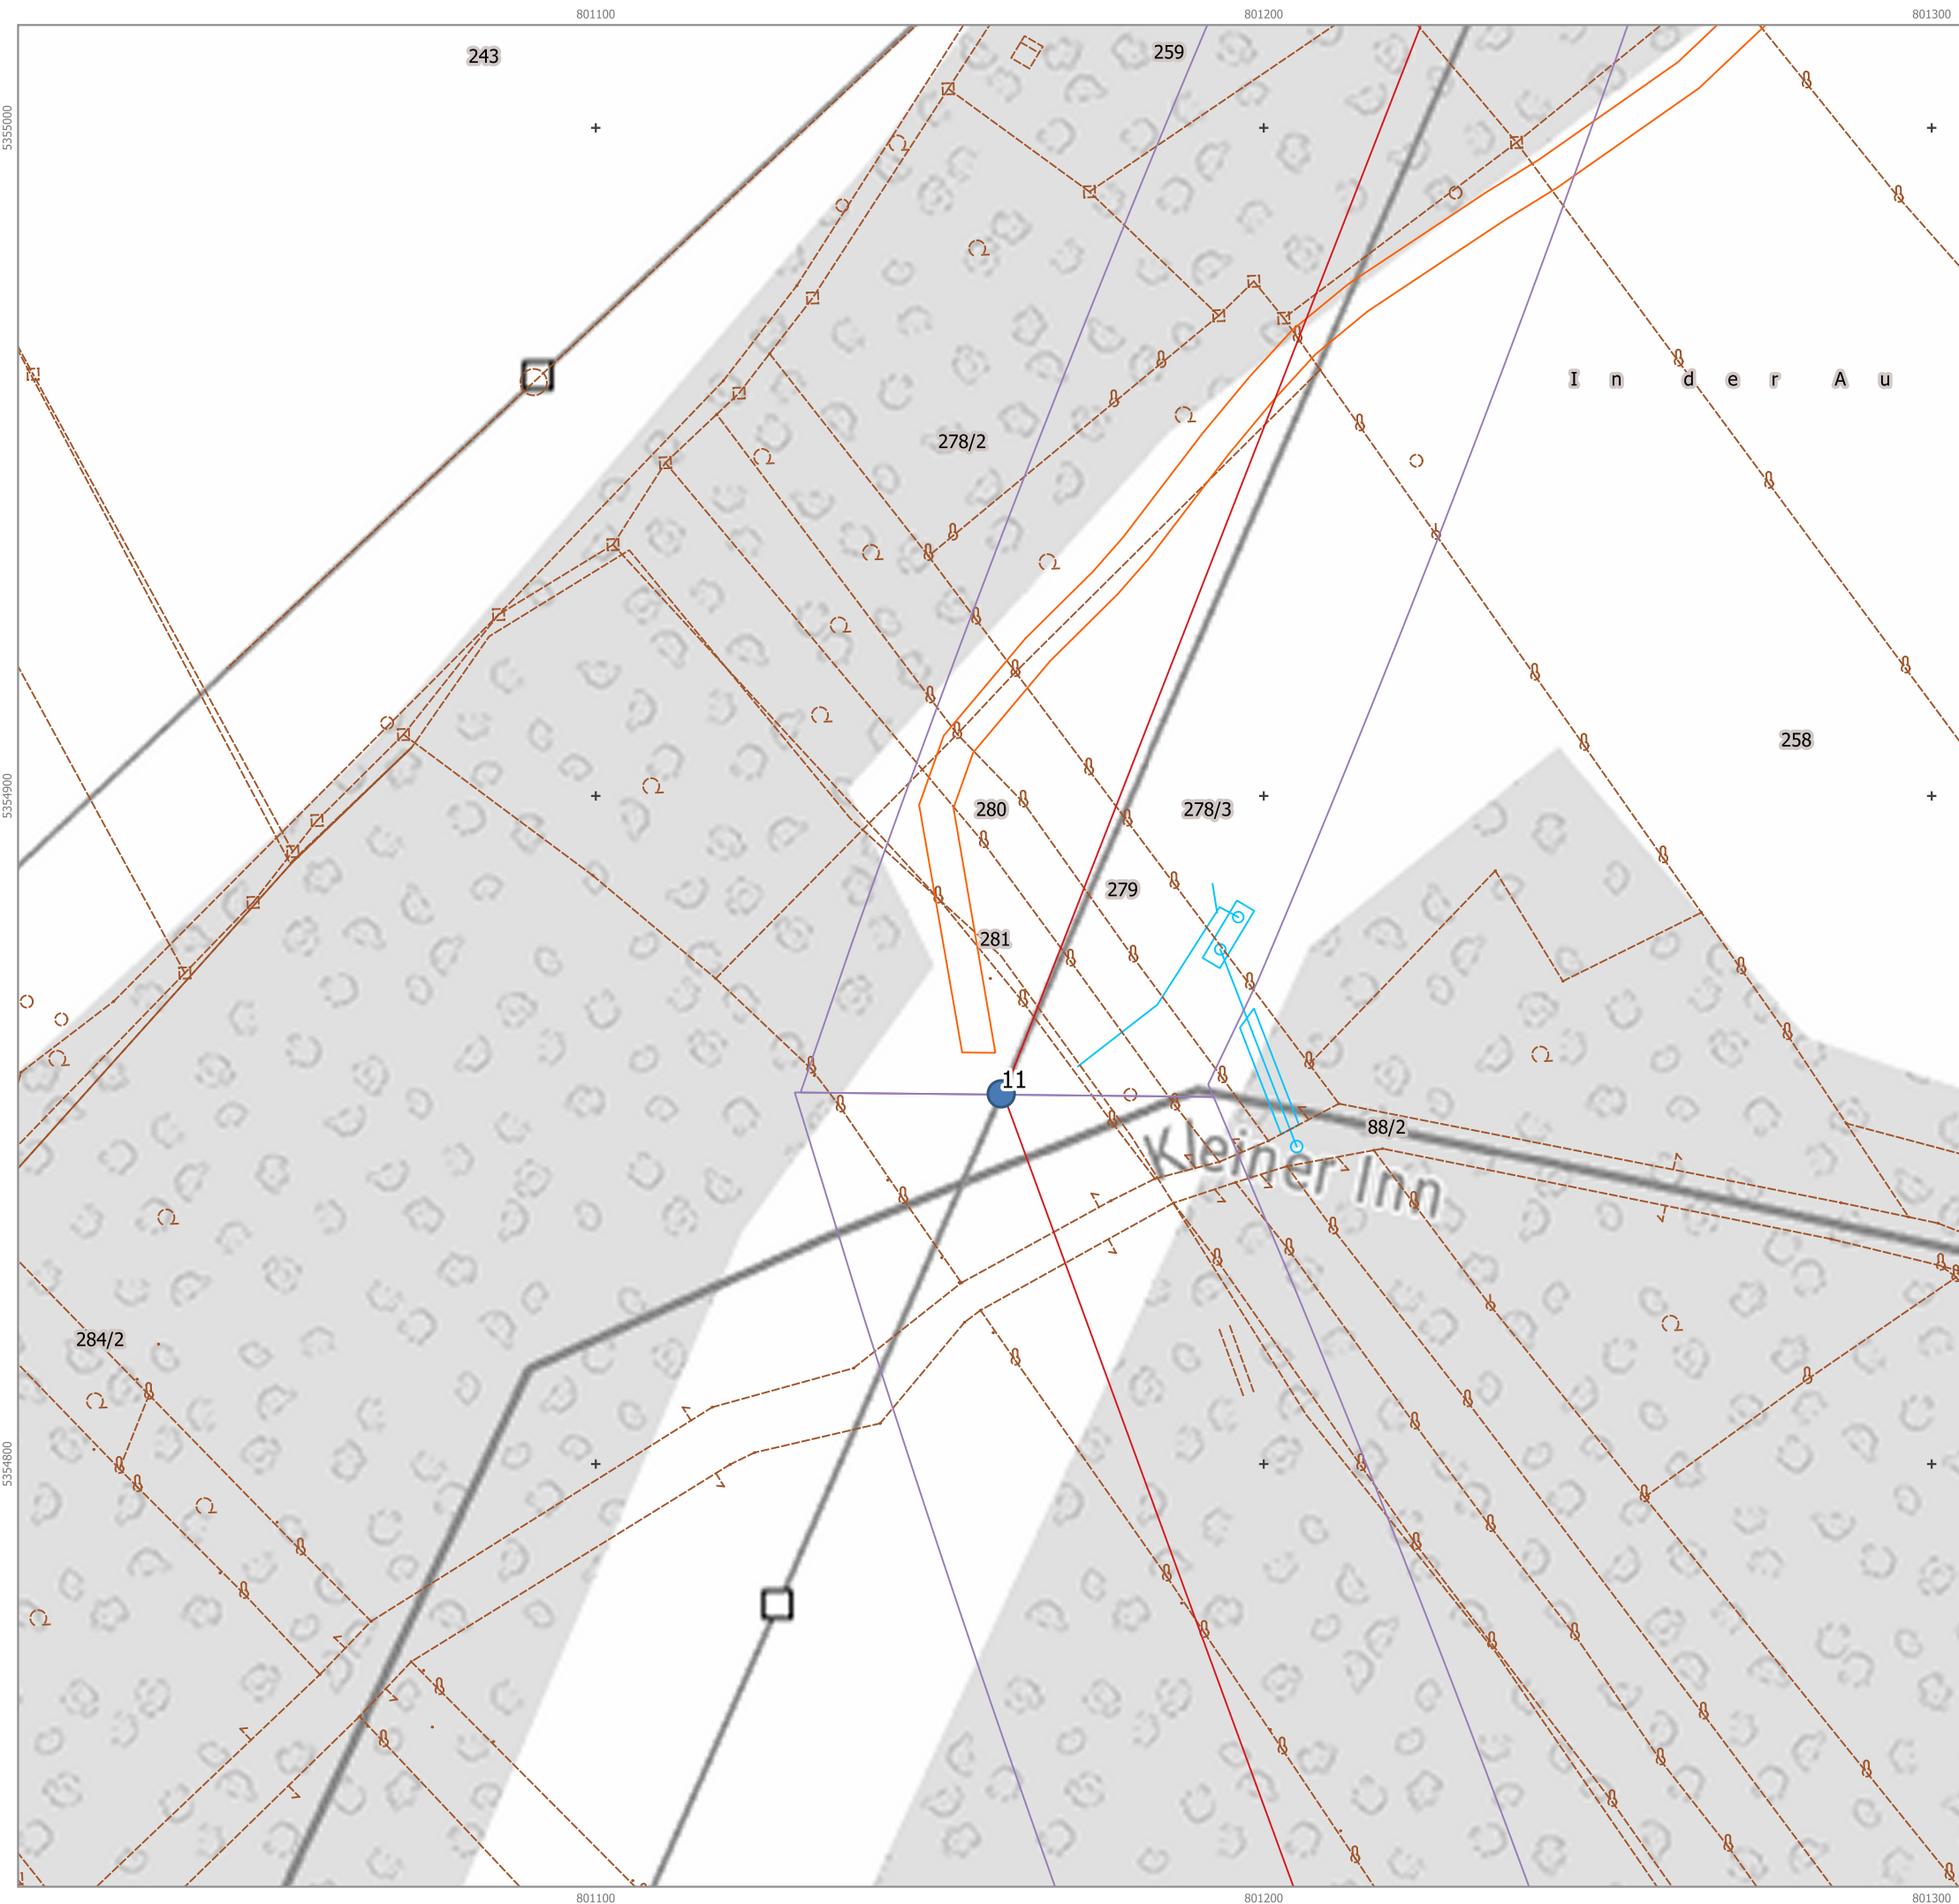

Legende

- Neubaumasten
- geplante Trasse
- geplante Trasse Schutzstreifen
- genutzte, bestehende Zuwegung
- Einleitstellen und Absatzcontainer
- - - Flurstücksgrenzen

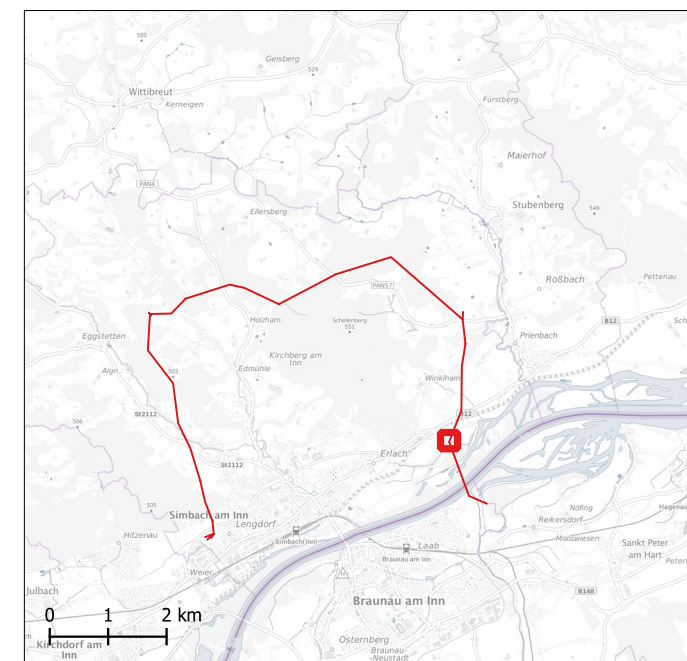


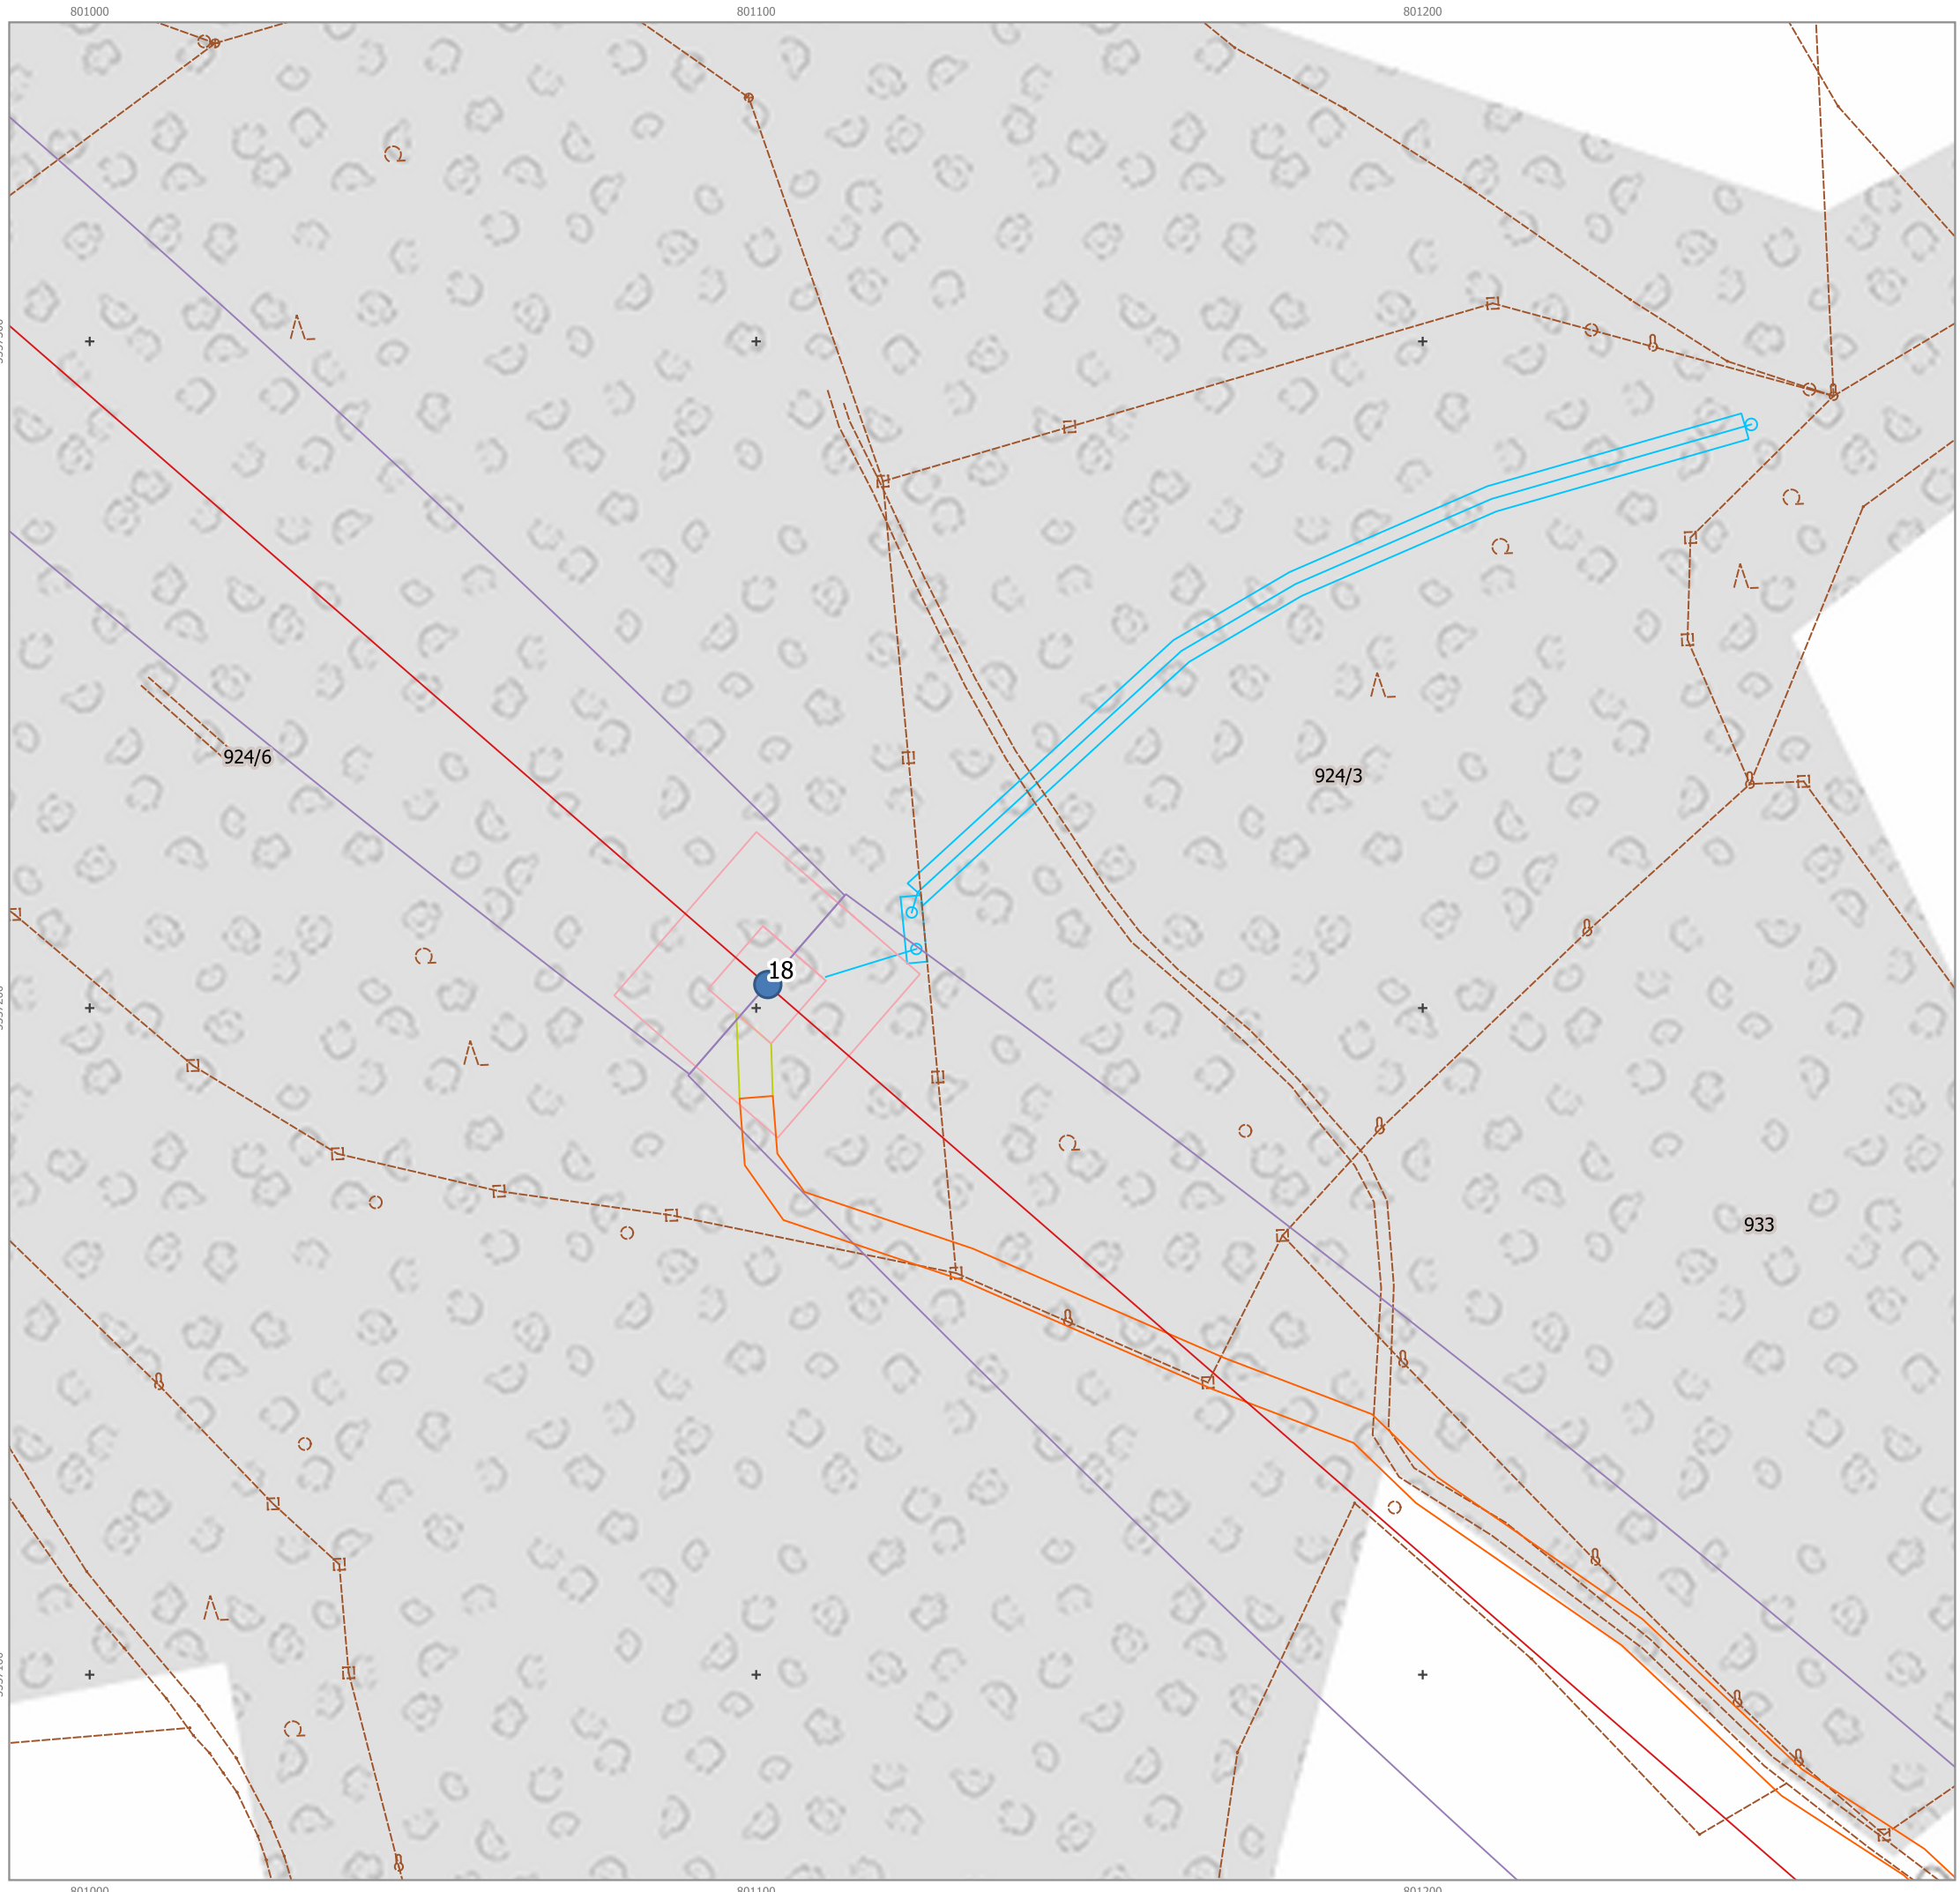
| Nr. | Art der Änderung | Datum | Name |
|-----|------------------|-------|------|
| | | | |
| | | | |

| | | | | |
|---|---|------------|----------|----|
| Planverfasser: GZP GmbH Schauenburgerstraße 116 24118 Kiel |  | Datum | Name | |
| | | bearbeitet | 7.9.2022 | sc |
| | | gezeichnet | 7.9.2022 | sc |
| geprüft | 7.9.2022 | ra | | |

| | |
|---|---|
| Auftraggeber: TenneT TSO GmbH Bernecker Straße 70 95448 Bayreuth |  |
| | |


| | | |
|--|---------------|----------------|
| Projekt: 8002-20-0133-A040 PFU Anlage 13.3 | Anhang: 03 | Blatt Nr. 3 |
| Planinhalt: Detailplan Mast 11 | | |

| | | |
|--|--|---|
| Maßstabsleiste:  | Maßstab: 1:1.000 |  |
| | Koordinatensystem: ETRS 89 Zone 32N Projektion: Transverse Mercator | |




Legende

- Neubaumasten
- geplante Trasse
- geplante Trasse Schutzstreifen
- genutzte, bestehende Zuwegung
- Masten Schutzbereich
- dauerhafte Zufahrten
- Einleitstellen und Absetzcontainer
- - - Flurstücksgrenzen

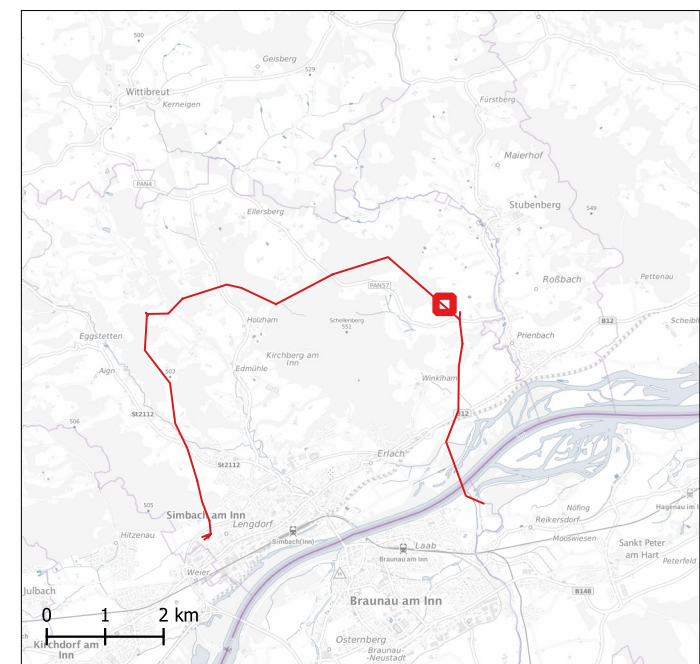


| Nr. | Art der Änderung | Datum | Name |
|-----|------------------|-------|------|
| | | | |
| | | | |

| | | | | |
|---|---|------------|----------|----|
| Planverfasser: GZP GmbH Schauenburgerstraße 116 24118 Kiel |  | Datum | Name | |
| | | bearbeitet | 7.9.2022 | sc |
| | | gezeichnet | 7.9.2022 | sc |
| | | geprüft | 7.9.2022 | ra |

| | |
|---|---|
| Auftraggeber: TenneT TSO GmbH Bernecker Straße 70 95448 Bayreuth |  |
| | |


| | | |
|--|---------------|----------------|
| Projekt: 8002-20-0133-A040 PFU Anlage 13.3 | Anhang: 03 | Blatt Nr. 4 |
| Planinhalt: Detailplan Mast 18 | | |

| | | |
|--|--|---|
| Maßstabsleiste:  | Maßstab: 1:1.000 |  |
| | Koordinatensystem: ETRS 89 Zone 32N Projektion: Transverse Mercator | |

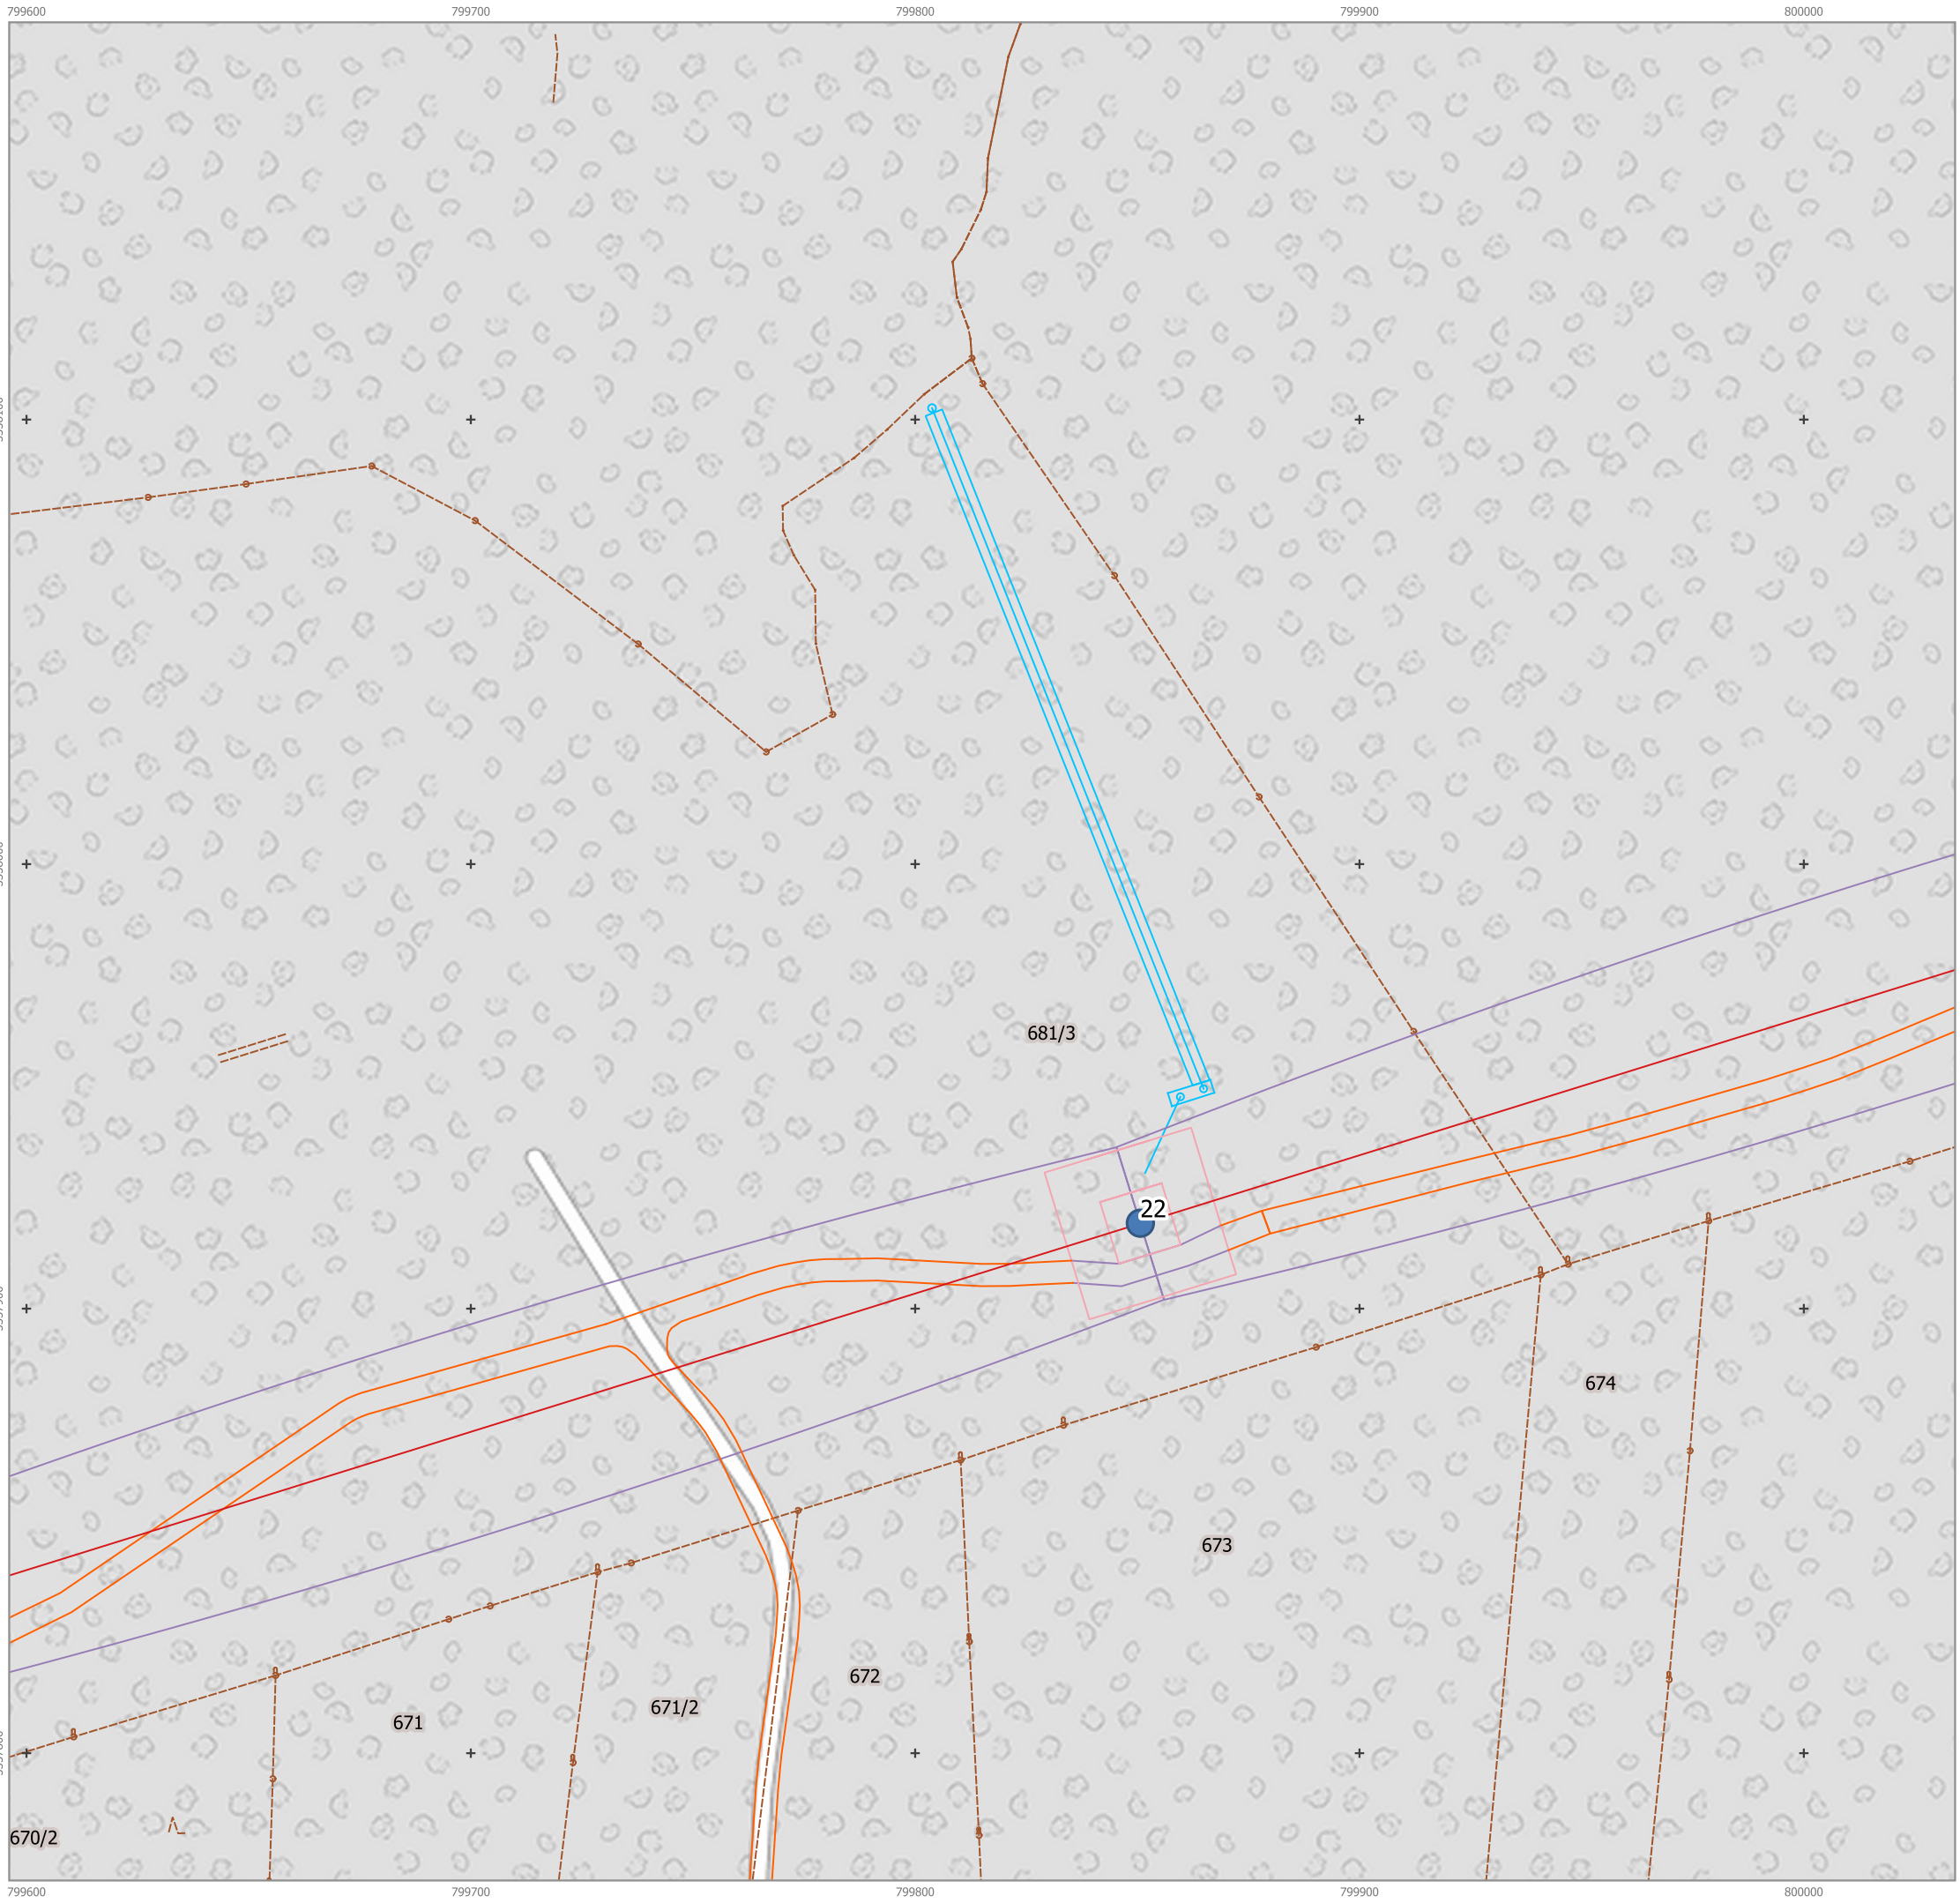


Legende

- Neubaumasten
- geplante Trasse
- geplante Trasse Schutzstreifen
- genutzte, bestehende Zuwegung
- Masten Schutzbereich
- Einleitstellen und Absetzcontainer
- - - Flurstücksgrenzen

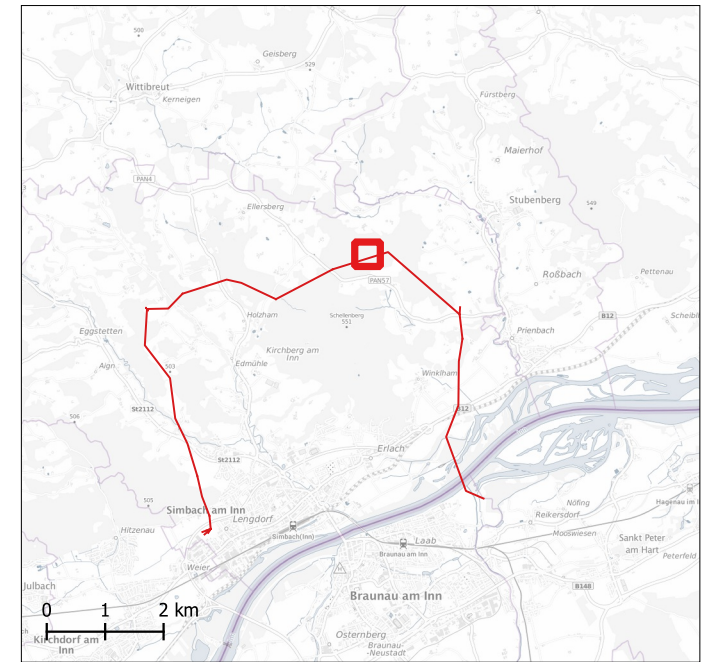


| Nr. | Art der Änderung | Datum | Name |
|-----|------------------|-------|------|
| | | | |
| | | | |

| | | | | |
|---|---|------------|----------|----|
| Planverfasser: GZP GmbH Schauenburgerstraße 116 24118 Kiel |  | Datum | Name | |
| | | bearbeitet | 7.9.2022 | sc |
| | | gezeichnet | 7.9.2022 | sc |
| | | geprüft | 7.9.2022 | ra |


| | |
|---|---|
| Auftraggeber: TenneT TSO GmbH Bernecker Straße 70 95448 Bayreuth |  |
|---|---|

| | | |
|--|---------------|----------------|
| Projekt: 8002-20-0133-A040 PFU Anlage 13.3 | Anhang: 03 | Blatt Nr. 5 |
| Planinhalt: Detailplan Mast 22 | | |

| | | |
|--|---|---|
| Maßstabsleiste:  | Maßstab: 1:1.500 Koordinatensystem: ETRS 89 Zone 32N Projektion: Transverse Mercator |  |
|--|---|---|

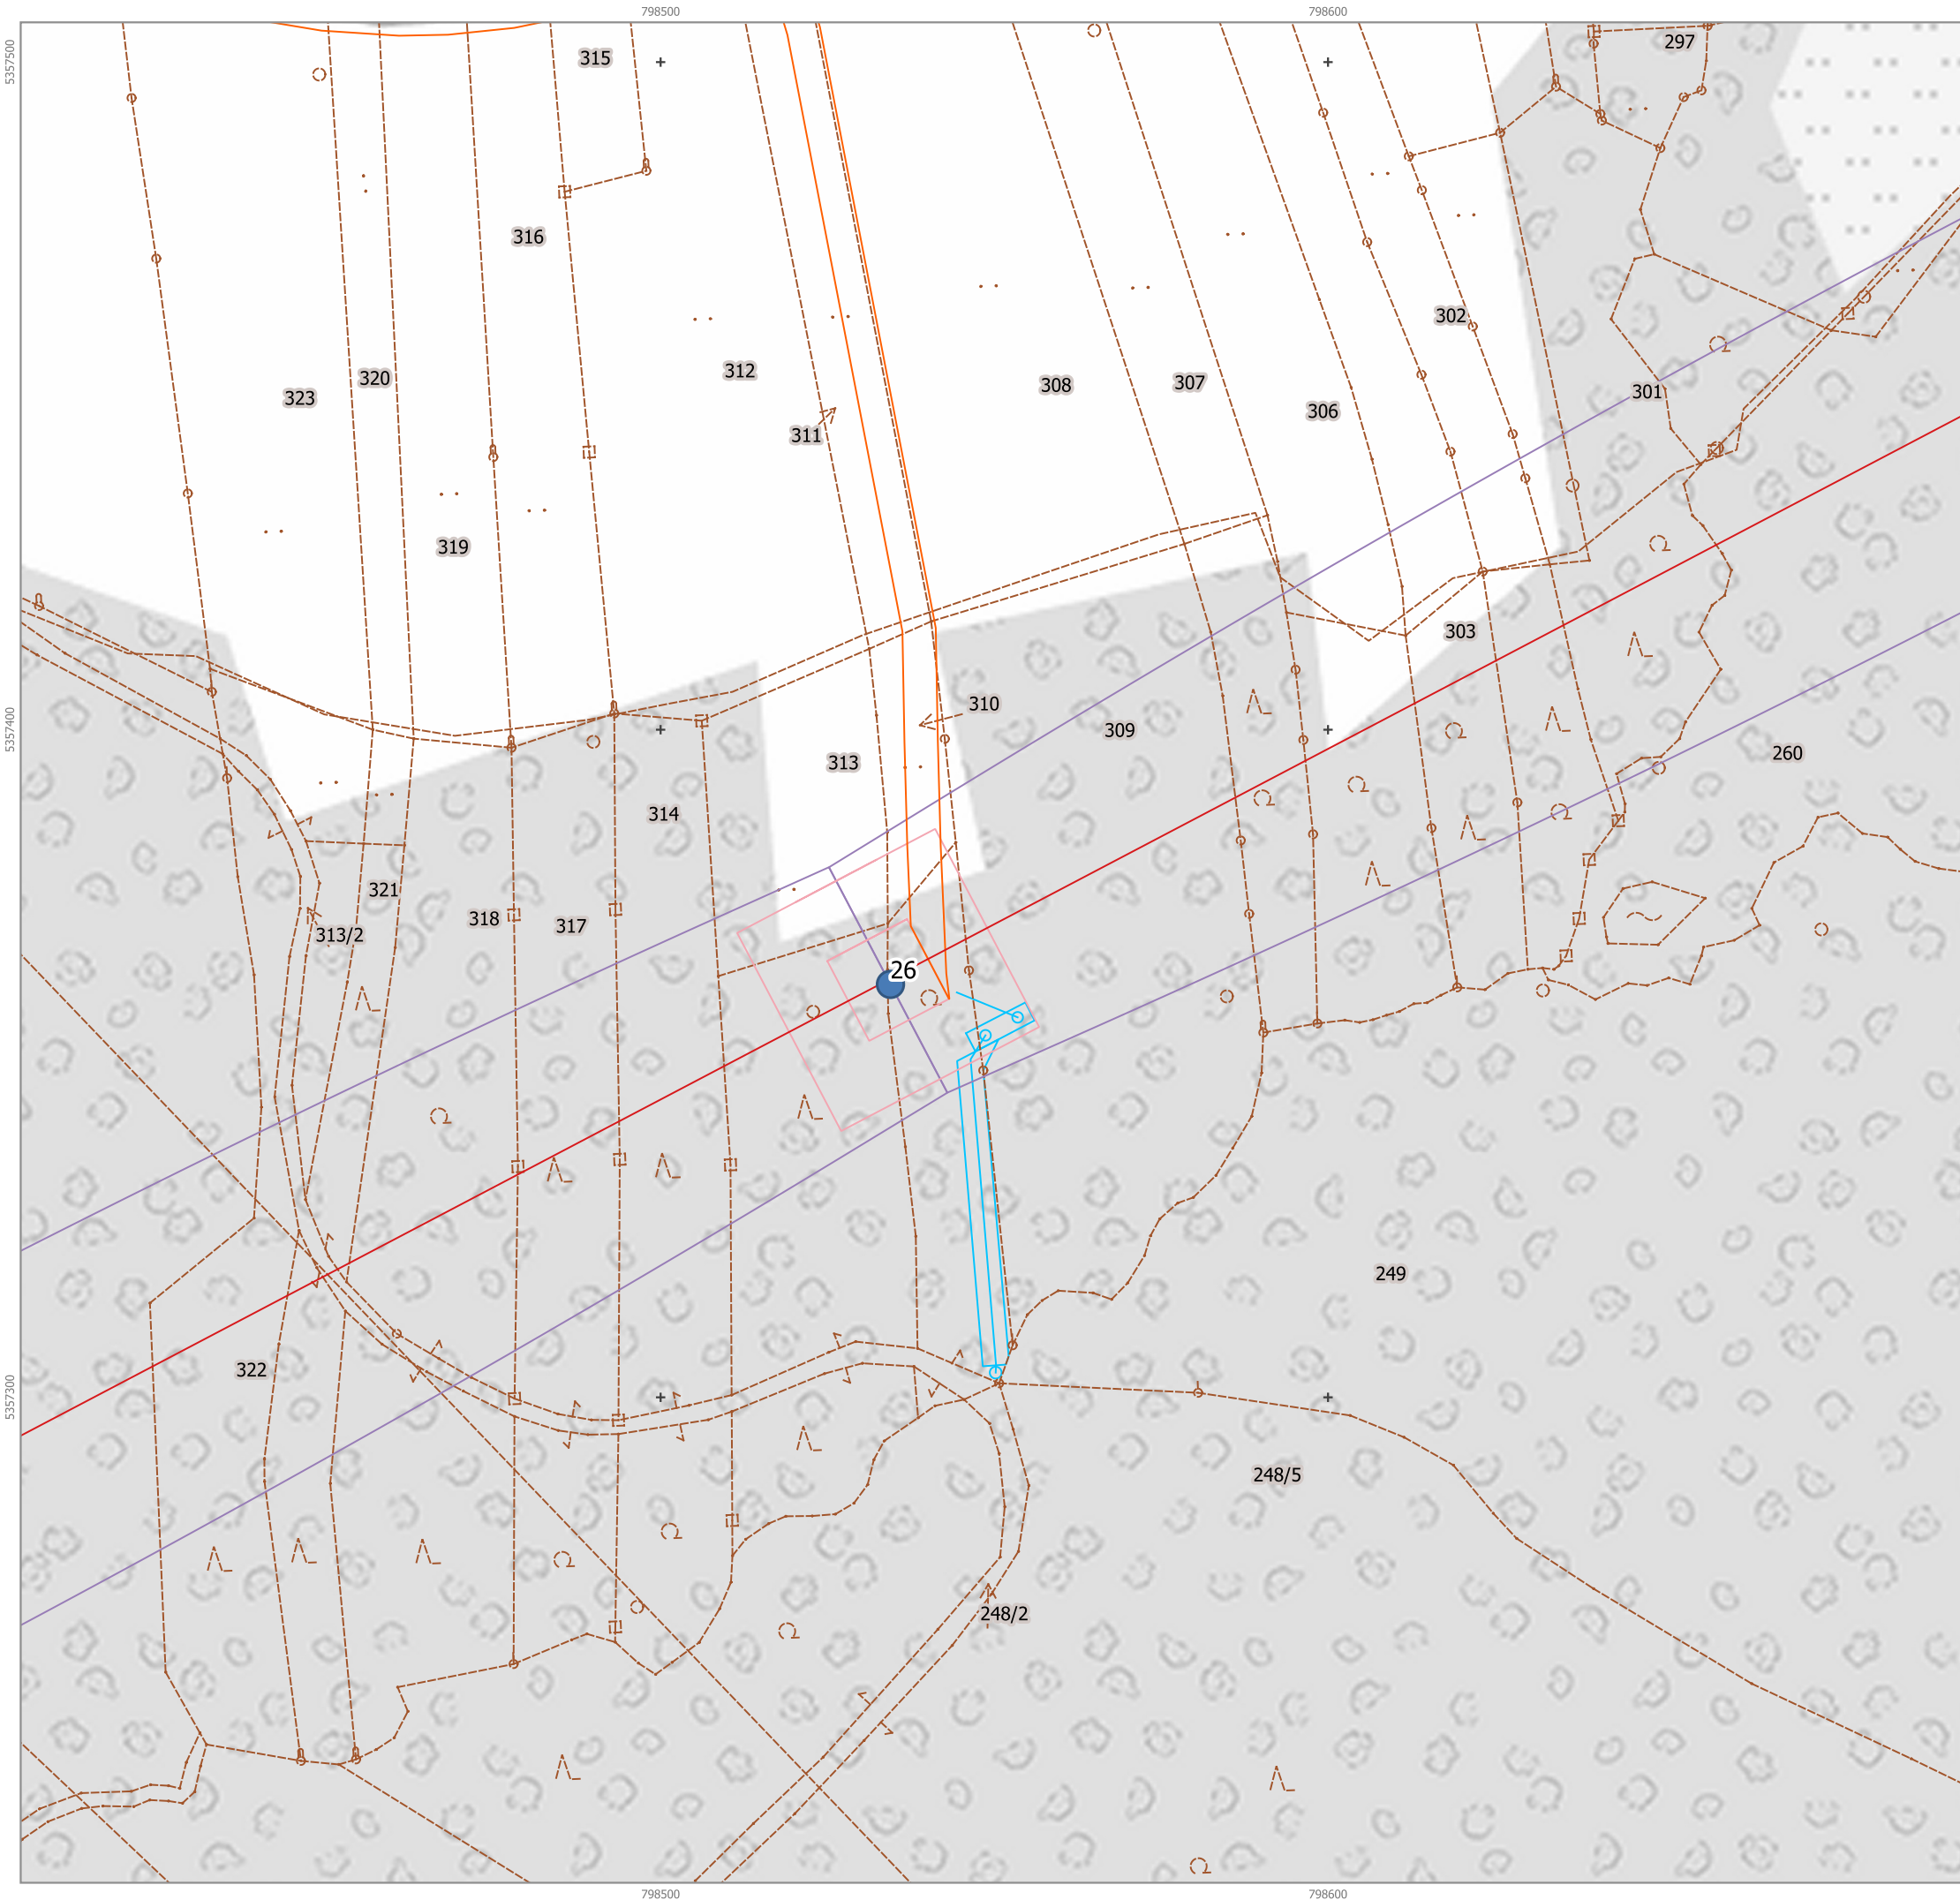

- Legende**
- Neubaumasten
 - geplante Trasse
 - geplante Trasse Schutzstreifen
 - genutzte, bestehende Zuwegung
 - Masten Schutzbereich
 - Einleitstellen und Absetzcontainer
 - - - Flurstücksgrenzen

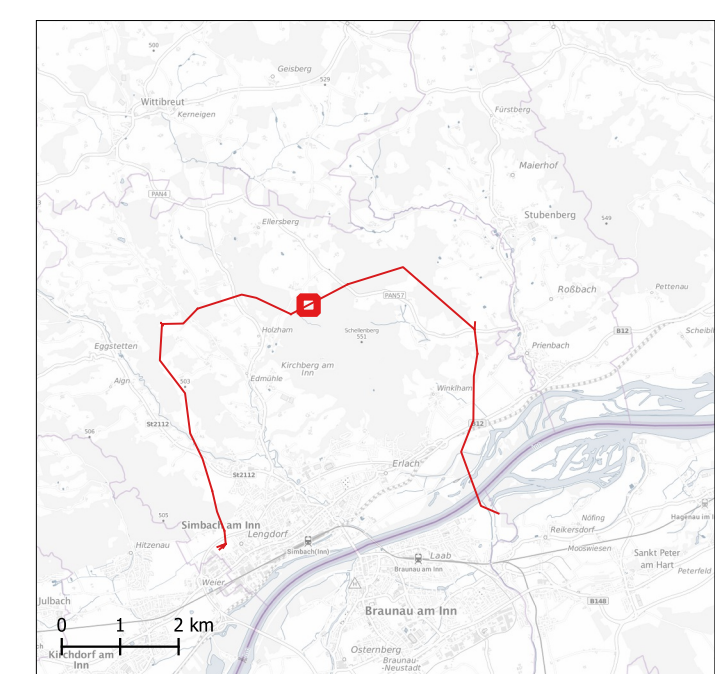


| Nr. | Art der Änderung | Datum | Name |
|-----|------------------|-------|------|
| | | | |
| | | | |

| | | | | |
|---|---|------------|----------|----|
| Planverfasser: GZP GmbH Schauenburgerstraße 116 24118 Kiel |  | Datum | Name | |
| | | bearbeitet | 7.9.2022 | sc |
| | | gezeichnet | 7.9.2022 | sc |
| geprüft | 7.9.2022 | ra | | |

| | |
|---|---|
| Auftraggeber: TenneT TSO GmbH Bernecker Straße 70 95448 Bayreuth |  |
| | |


| | | |
|--|-----------------------------------|----------------|
| Projekt: 8002-20-0133-A040 PFU Anlage 13.3 | Anhang: 03 | Blatt Nr. 6 |
| | Planinhalt: Detailplan Mast 26 | |



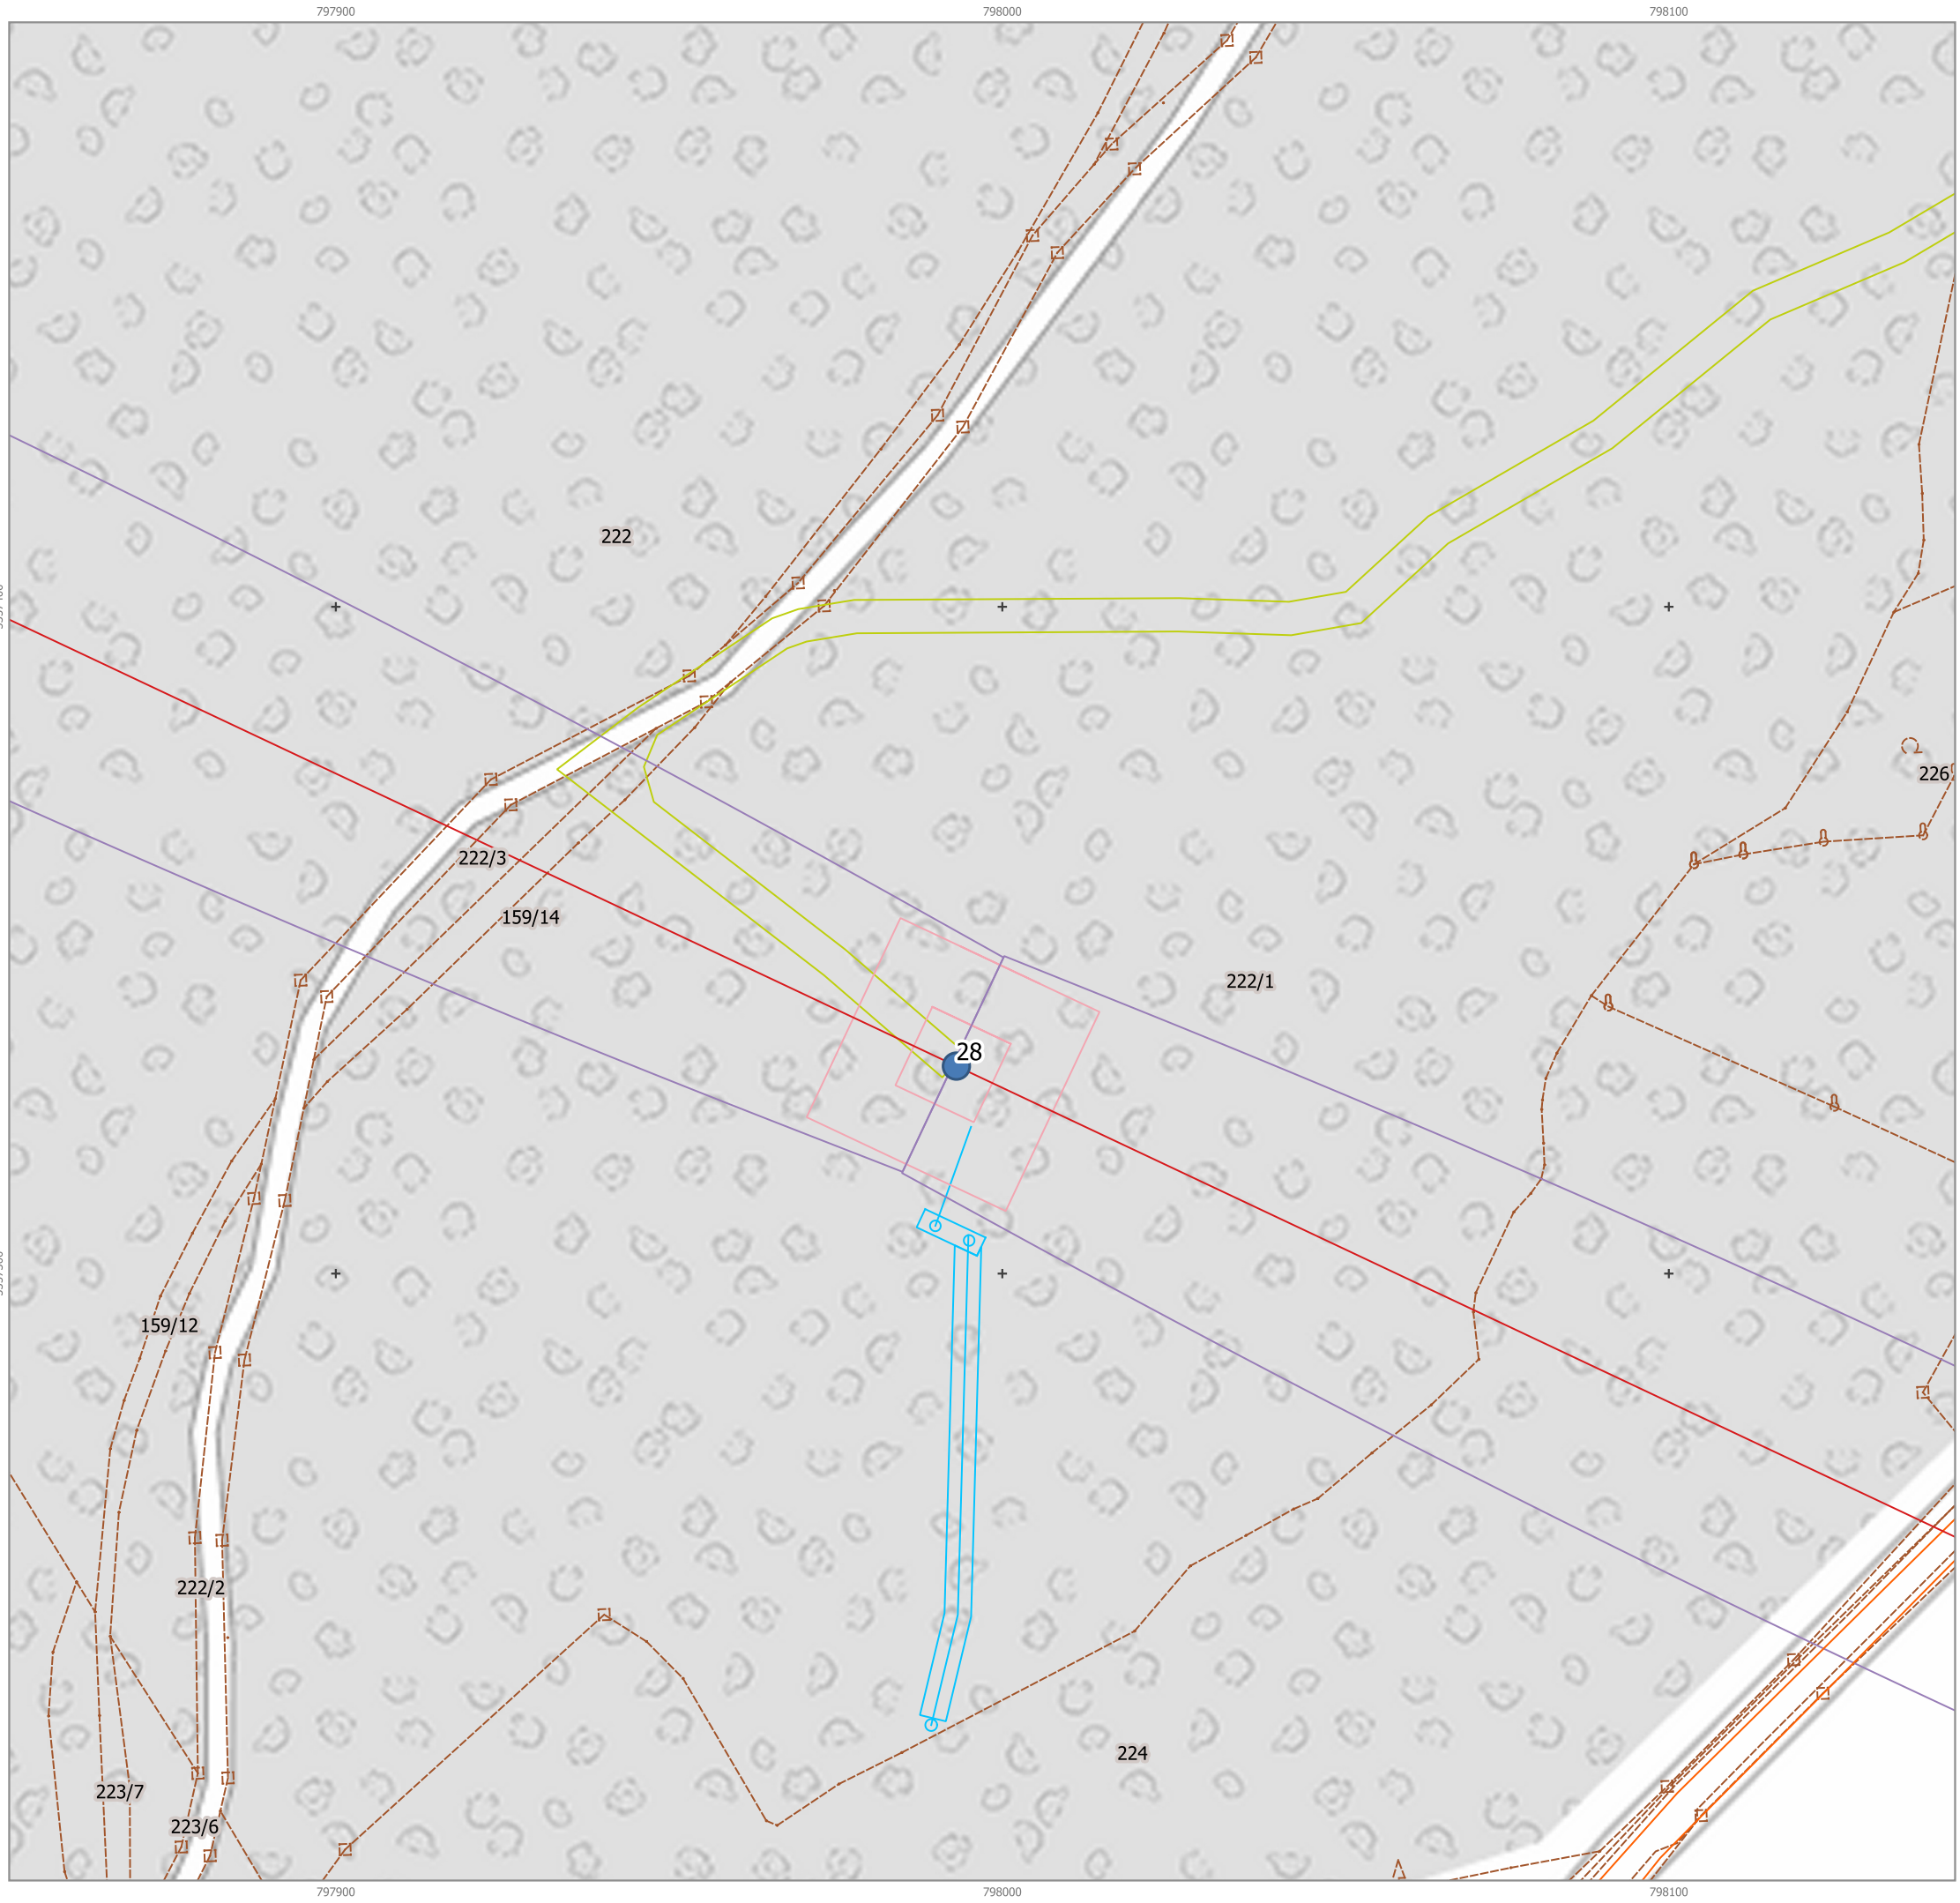


Legende

- Neubaumasten
- geplante Trasse
- geplante Trasse Schutzstreifen
- Masten Schutzbereich
- dauerhafte Zufahrten
- Einleitstellen und Absetzcontainer
- - - Flurstücksgrenzen

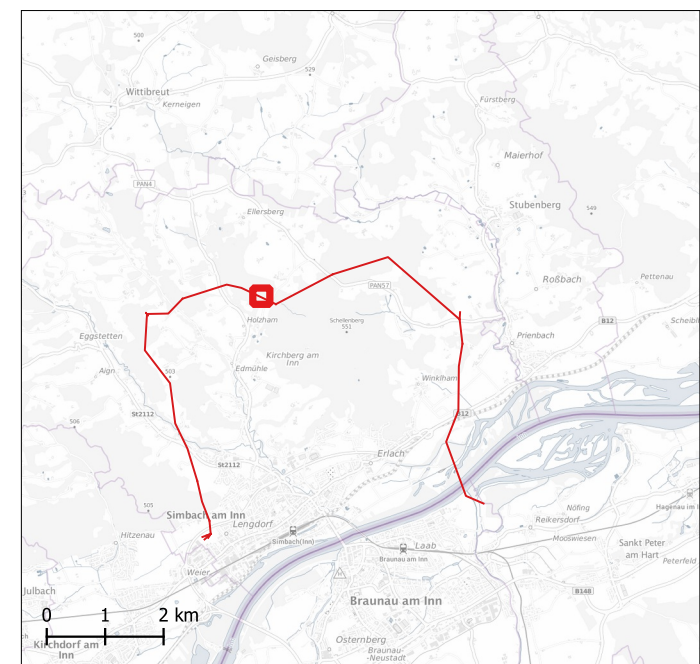


| Nr. | Art der Änderung | Datum | Name |
|-----|------------------|-------|------|
| | | | |
| | | | |

| | | | | |
|---|---|------------|----------|----|
| Planverfasser: GZP GmbH Schauenburgerstraße 116 24118 Kiel |  | Datum | Name | |
| | | bearbeitet | 7.9.2022 | sc |
| | | gezeichnet | 7.9.2022 | sc |
| geprüft | 7.9.2022 | ra | | |

| | |
|---|---|
| Auftraggeber: TenneT TSO GmbH Bernecker Straße 70 95448 Bayreuth |  |
| | |


| | | |
|--|---------------|----------------|
| Projekt: 8002-20-0133-A040 PFU Anlage 13.3 | Anhang: 03 | Blatt Nr. 7 |
| Planinhalt: Detailplan Mast 28 | | |

| | | |
|--|--|---|
| Maßstabsleiste:  | Maßstab: 1:1.000 |  |
| | Koordinatensystem: ETRS 89 Zone 32N Projektion: Transverse Mercator | |

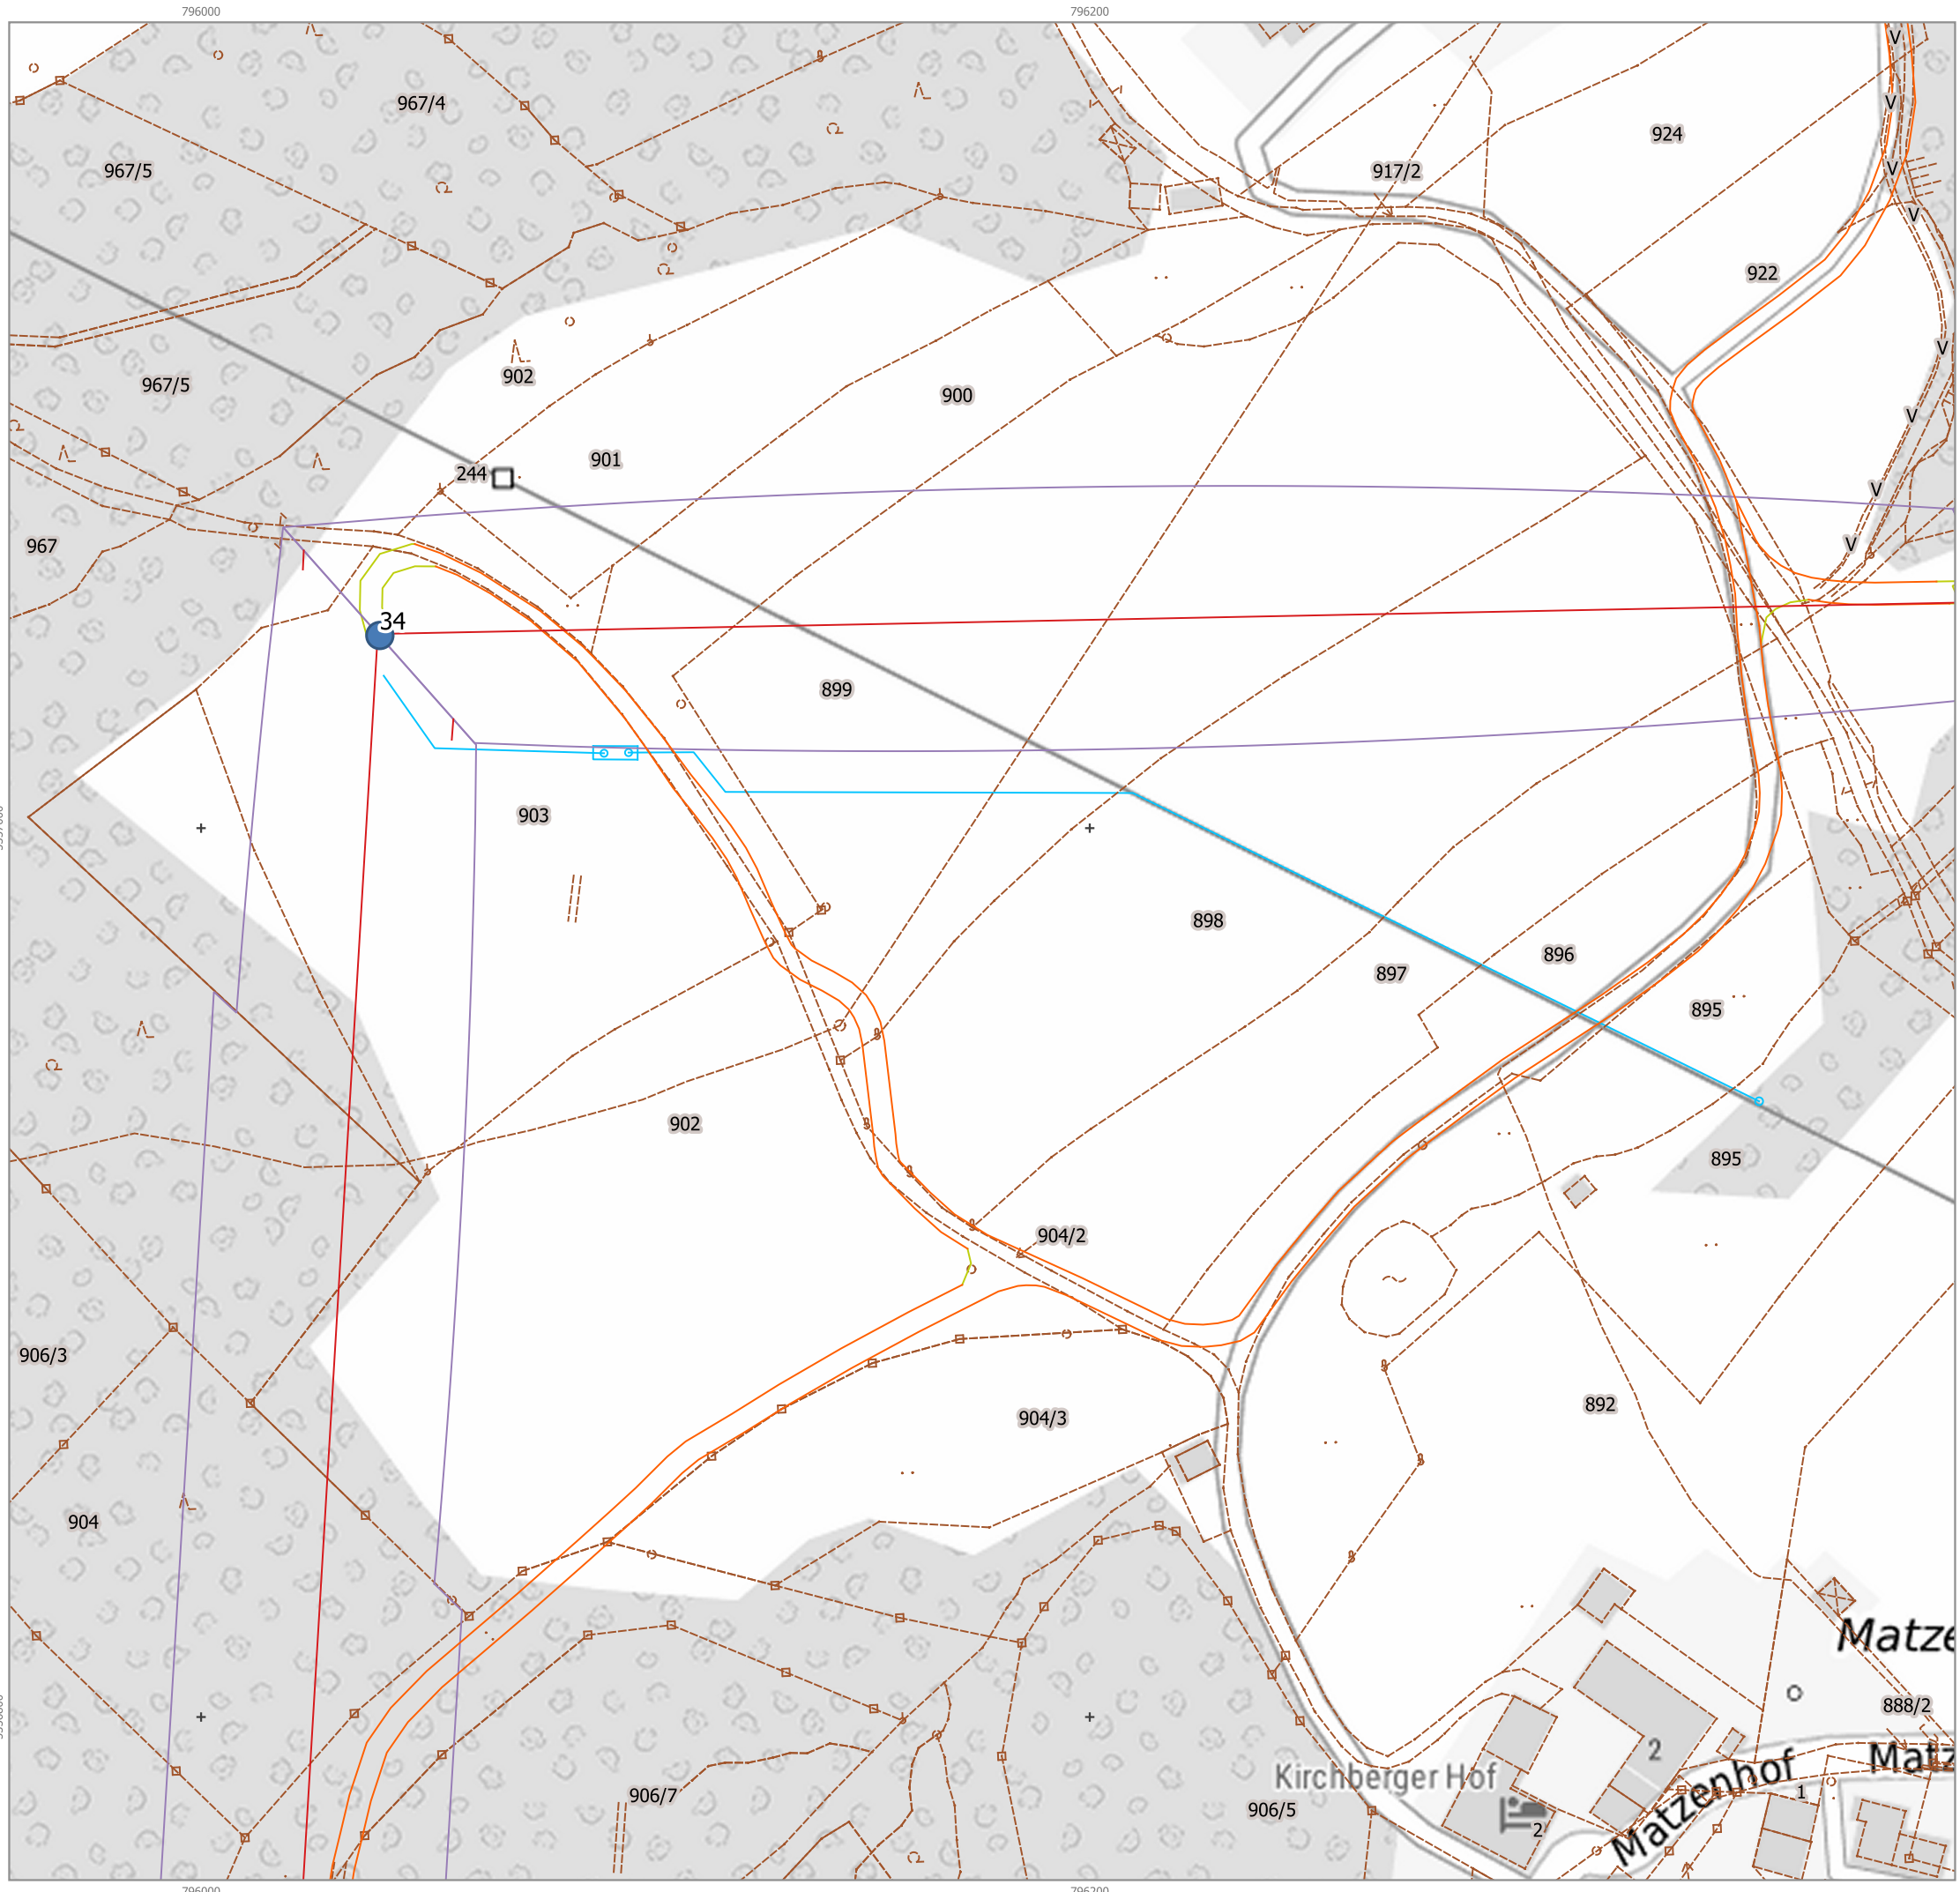


Legende

- Neubaumasten
- geplante Trasse
- geplante Trasse Schutzstreifen
- genutzte, bestehende Zuwegung
- dauerhafte Zufahrten
- Einleitstellen und Absatzcontainer
- - - Flurstücksgrenzen

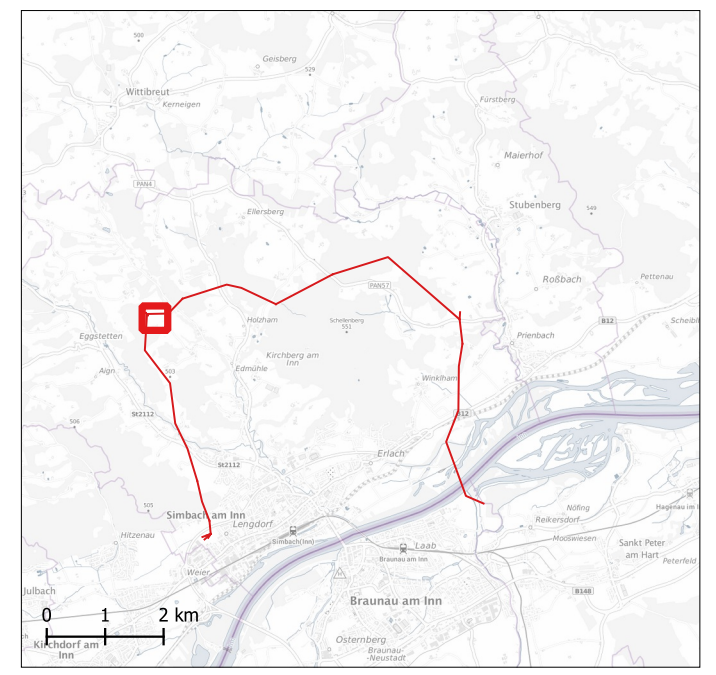


| Nr. | Art der Änderung | Datum | Name |
|-----|------------------|-------|------|
| | | | |
| | | | |

| | | | | |
|---|---|------------|----------|----|
| Planverfasser: GZP GmbH Schauenburgerstraße 116 24118 Kiel |  | Datum | Name | |
| | | bearbeitet | 7.9.2022 | sc |
| | | gezeichnet | 7.9.2022 | sc |
| | | geprüft | 7.9.2022 | ra |


| | |
|---|---|
| Auftraggeber: TenneT TSO GmbH Bernecker Straße 70 95448 Bayreuth |  |
| | |

| | | |
|--|-----------------------------------|----------------|
| Projekt: 8002-20-0133-A040 PFU Anlage 13.3 | Anhang: 03 | Blatt Nr. 8 |
| | Planinhalt: Detailplan Mast 34 | |

| | | |
|--|---|---|
| Maßstabsleiste:  | Maßstab: 1:1.500 Koordinatensystem: ETRS 89 Zone 32N Projektion: Transverse Mercator |  |
|--|---|---|

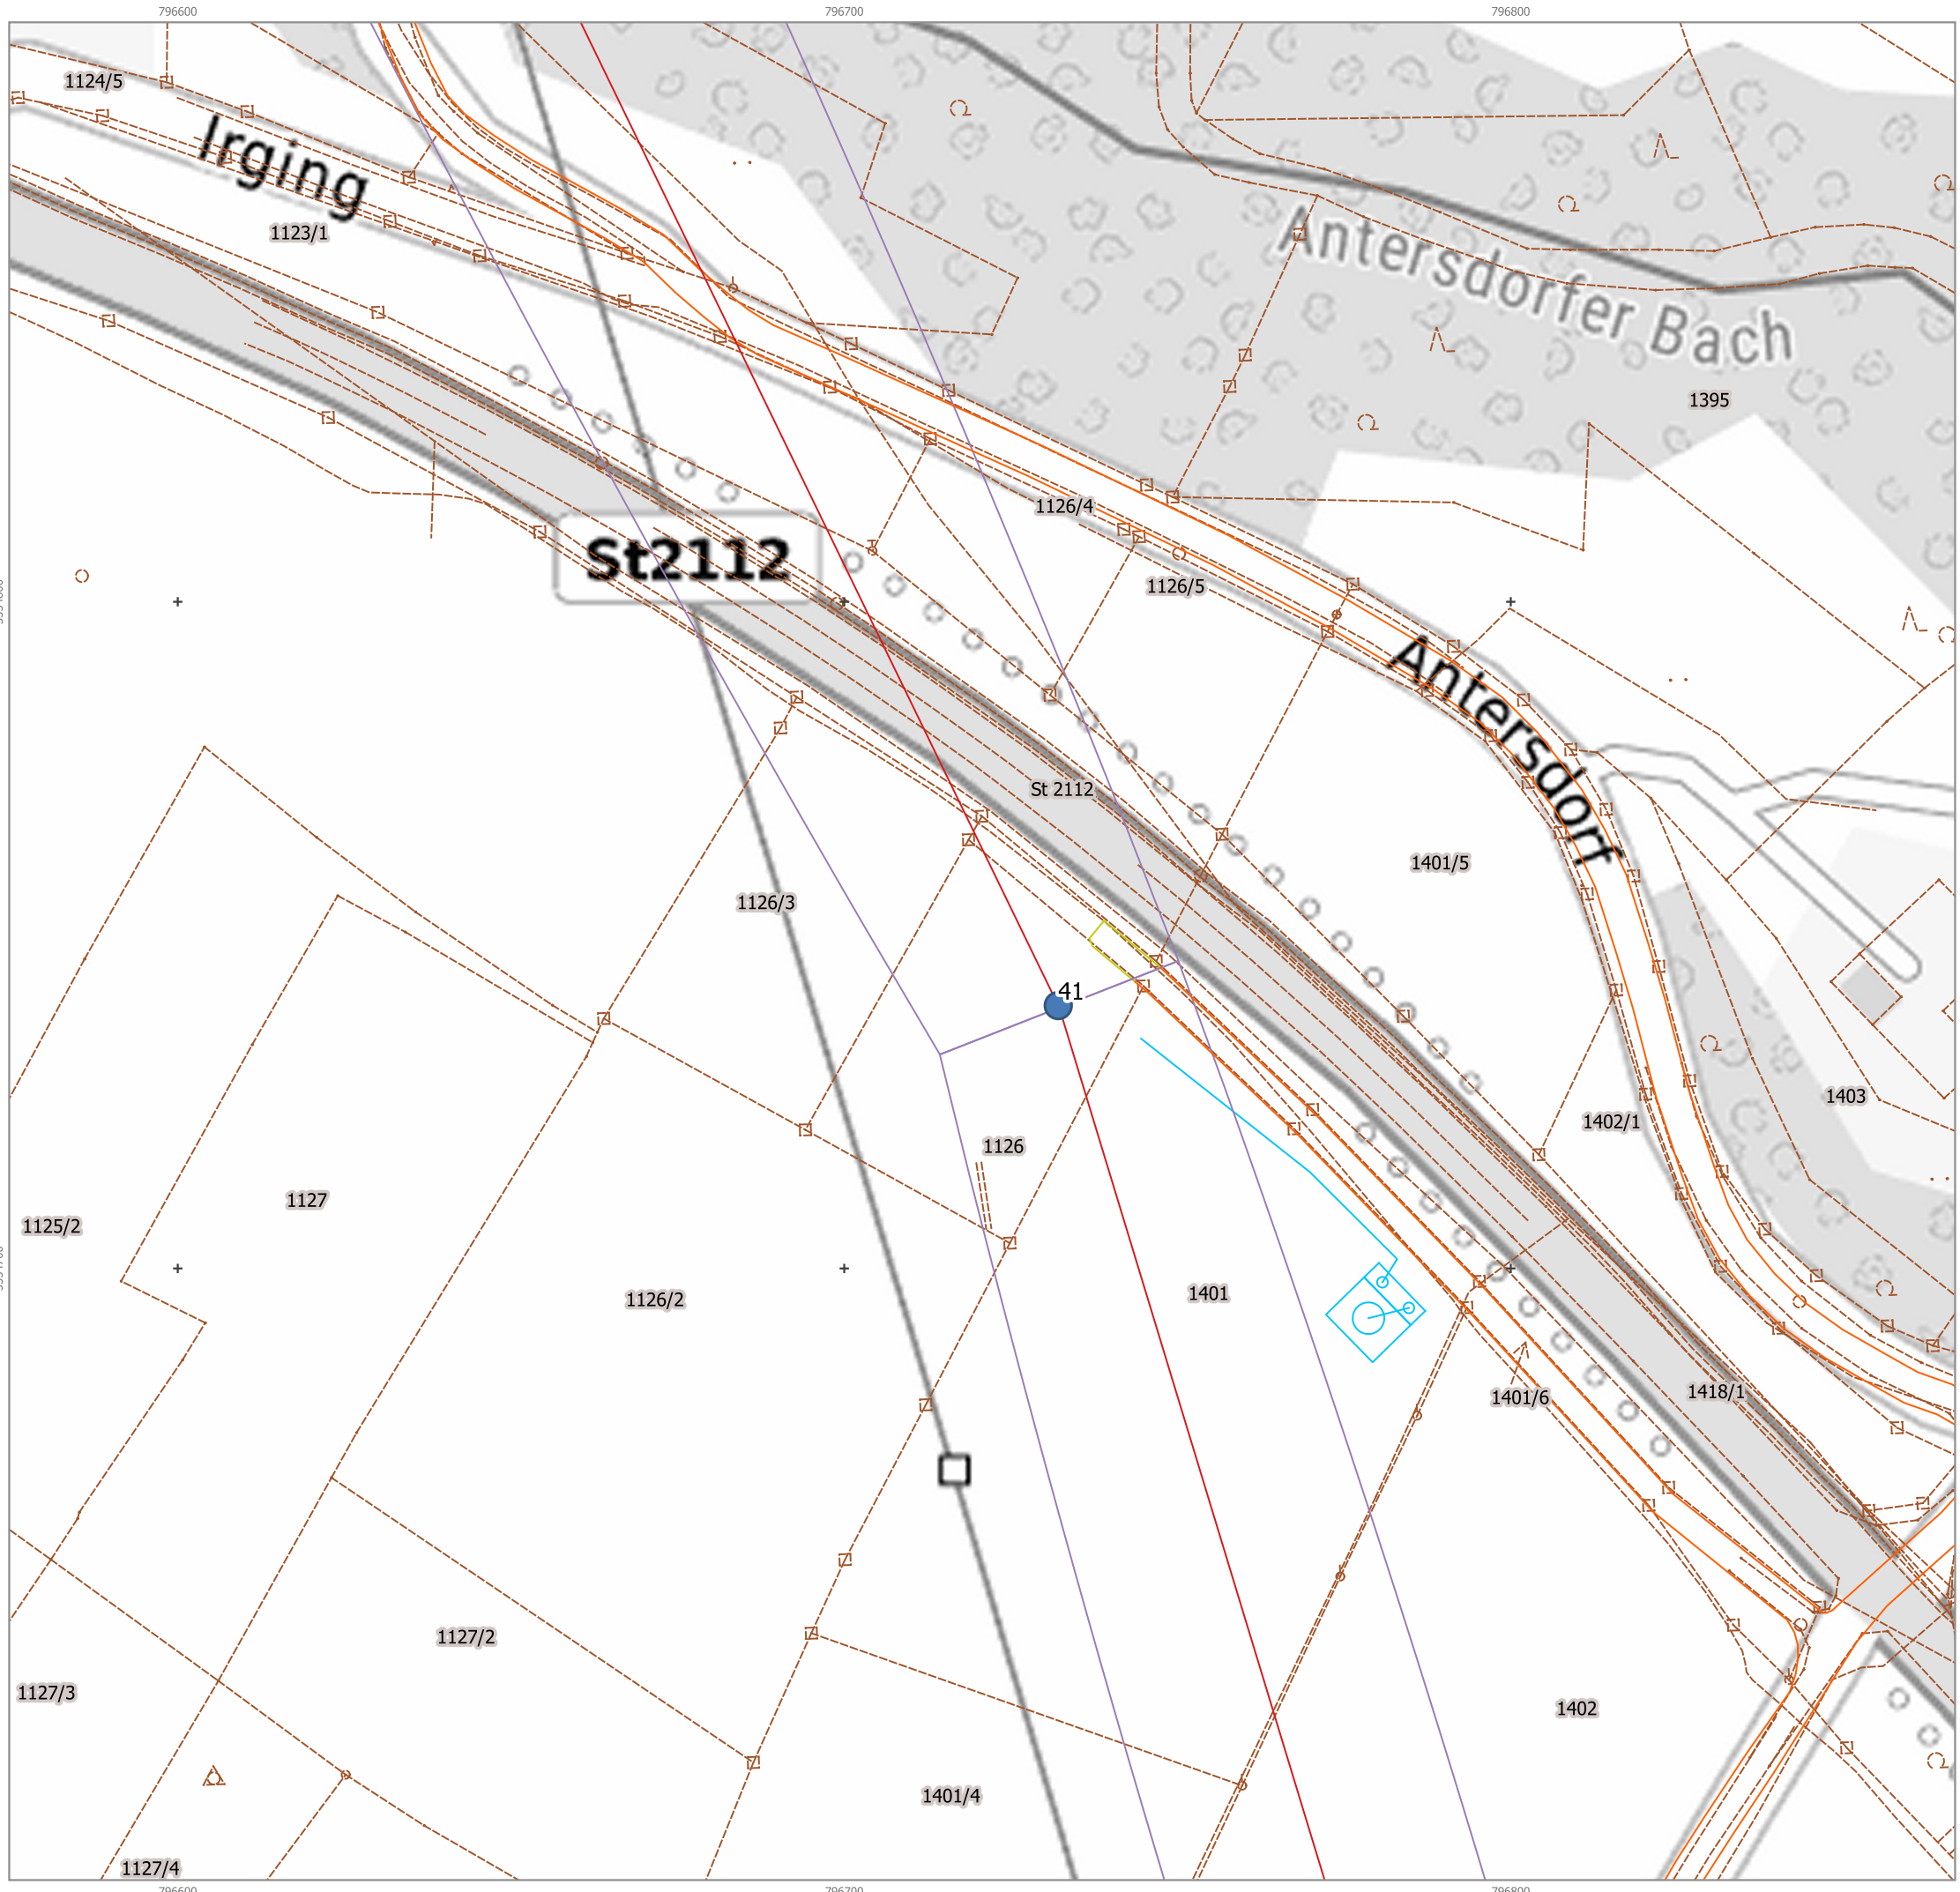


- Legende**
- Neubaumasten
 - geplante Trasse
 - geplante Trasse Schutzstreifen
 - genutzte, bestehende Zuwegung
 - dauerhafte Zufahrten
 - Einleitstellen und Absetzcontainer
 - - - Flurstücksgrenzen

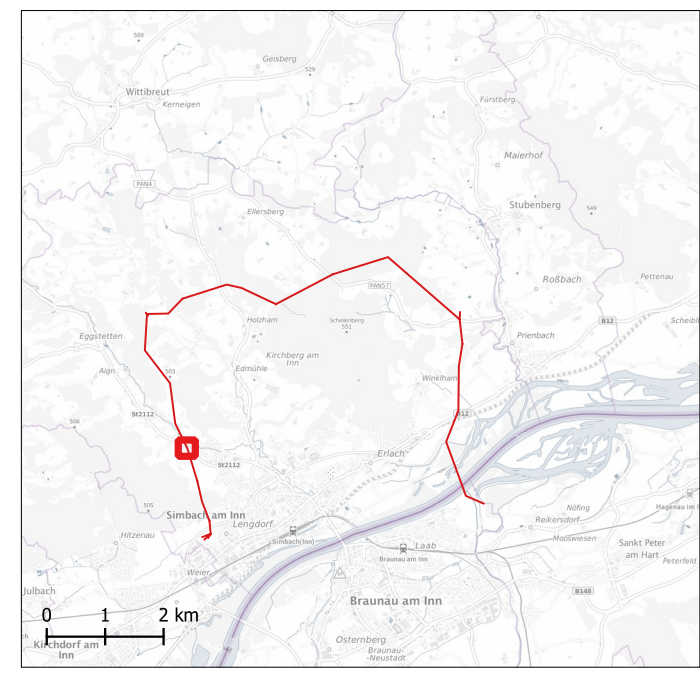


| Nr. | Art der Änderung | Datum | Name |
|-----|------------------|-------|------|
| | | | |
| | | | |

| | | | | |
|---|---|------------|----------|----|
| Planverfasser: GZP GmbH Schauenburgerstraße 116 24118 Kiel |  | Datum | Name | |
| | | bearbeitet | 7.9.2022 | sc |
| | | gezeichnet | 7.9.2022 | sc |
| geprüft | 7.9.2022 | ra | | |

| | |
|---|---|
| Auftraggeber: TenneT TSO GmbH Bernecker Straße 70 95448 Bayreuth |  |
| | |


| | | |
|---|---------------|----------------|
| Projekt: 8002-20-0133-04-A040 PFU Anlage 13.3 | Anhang: 03 | Blatt Nr. 9 |
| Planinhalt: Detailplan Mast 41 | | |



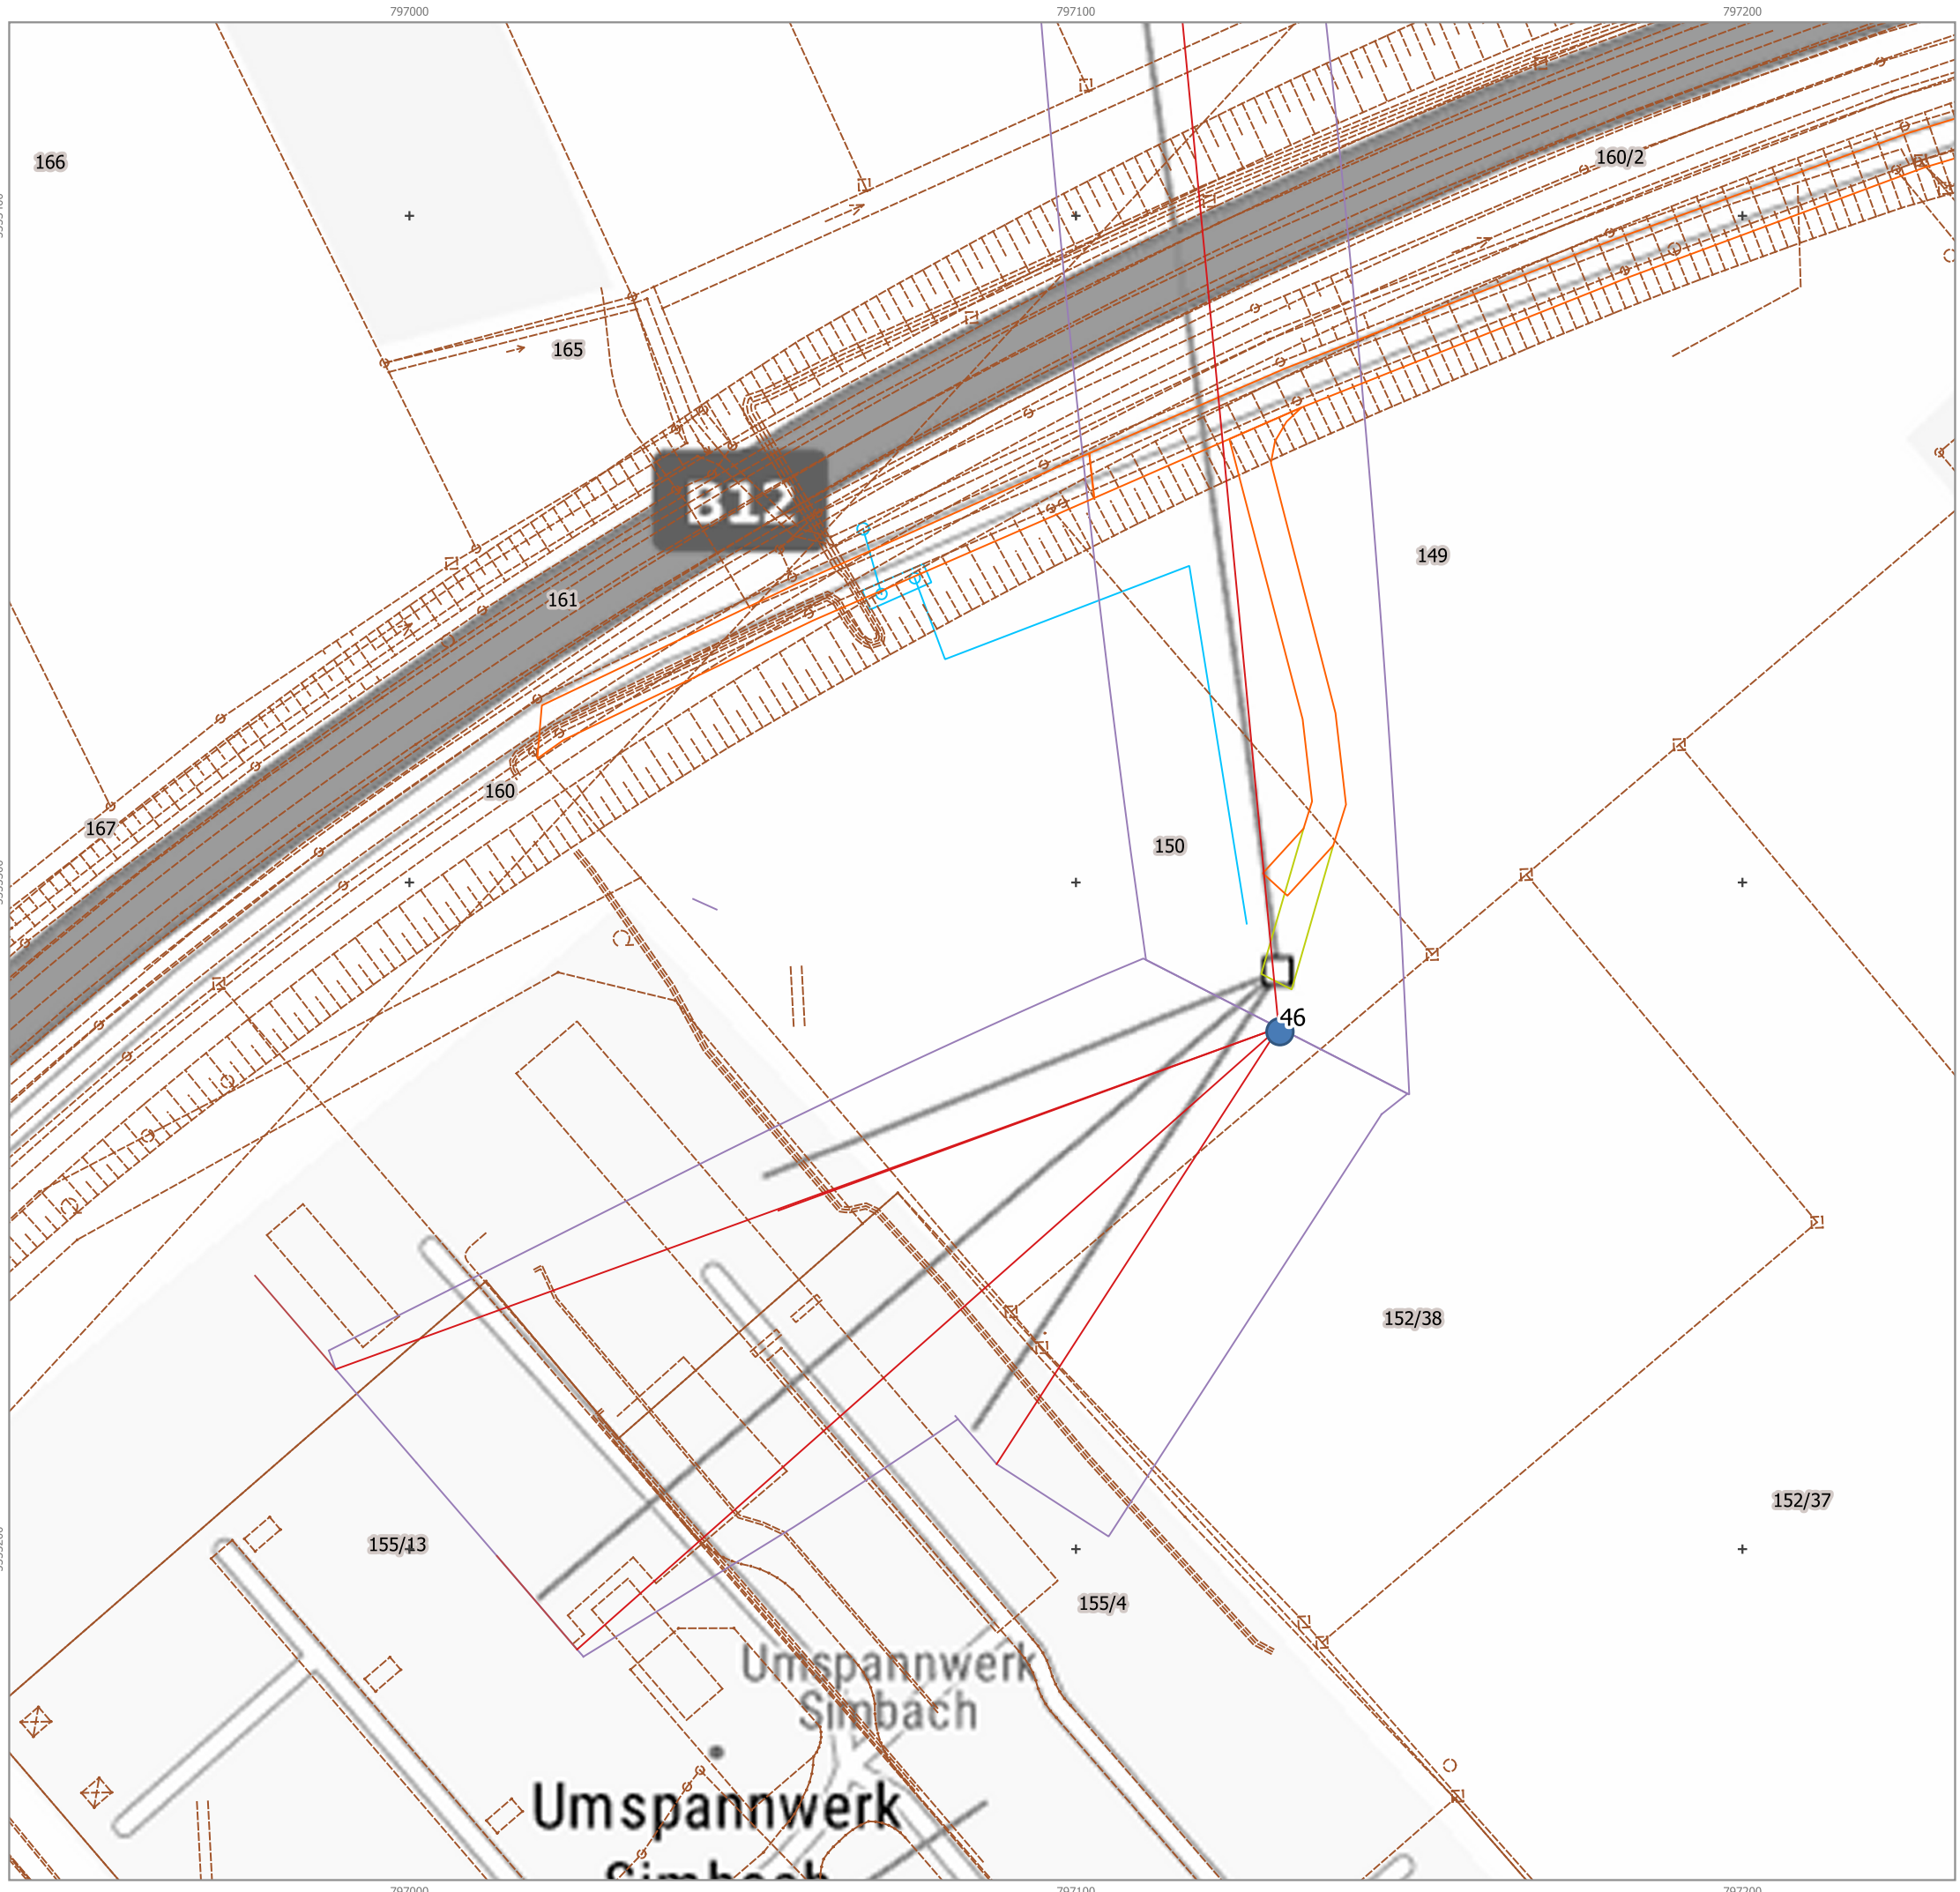

Legende

- Neubaumasten
- geplante Trasse
- geplante Trasse Schutzstreifen
- genutzte, bestehende Zuwegung
- dauerhafte Zufahrten
- Einleitstellen und Absetzcontainer
- - - Flurstücksgrenzen

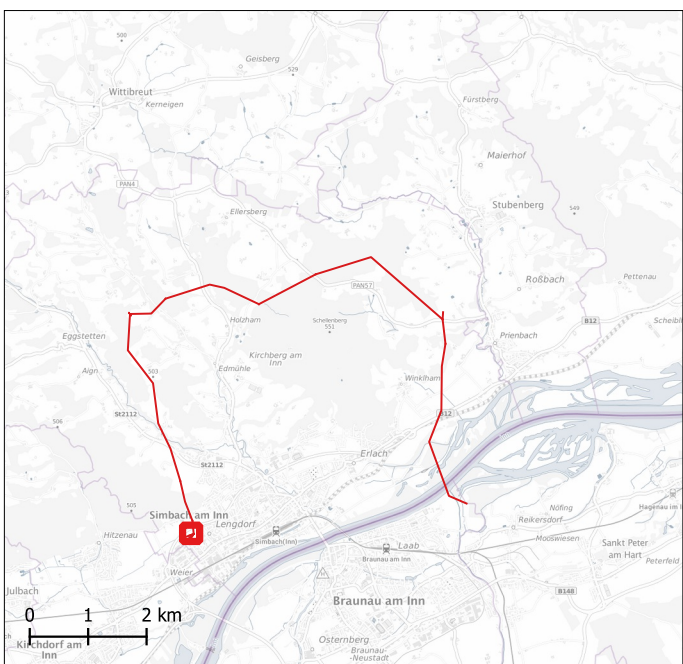

| Nr. | Art der Änderung | Datum | Name |
|-----|------------------|-------|------|
| | | | |
| | | | |

| | | | | |
|---|---|------------|----------|----|
| Planverfasser: GZP GmbH Schauenburgerstraße 116 24118 Kiel |  | Datum | Name | |
| | | bearbeitet | 7.9.2022 | sc |
| | | gezeichnet | 7.9.2022 | sc |
| | | geprüft | 7.9.2022 | ra |

| | |
|---|---|
| Auftraggeber: TenneT TSO GmbH Bernecker Straße 70 95448 Bayreuth |  |
| | |

| | | |
|--|-----------------------------------|-----------------|
| Projekt: 8002-20-0133-A040 PFU Anlage 13.3 | Anhang: 03 | Blatt Nr. 10 |
| | Planinhalt: Detailplan Mast 46 | |

| | | |
|--|---------------------|---|
| Maßstabsleiste:  | Maßstab: 1:1.000 |  |
| Koordinatensystem: ETRS 89 Zone 32N Projektion: Transverse Mercator | | |