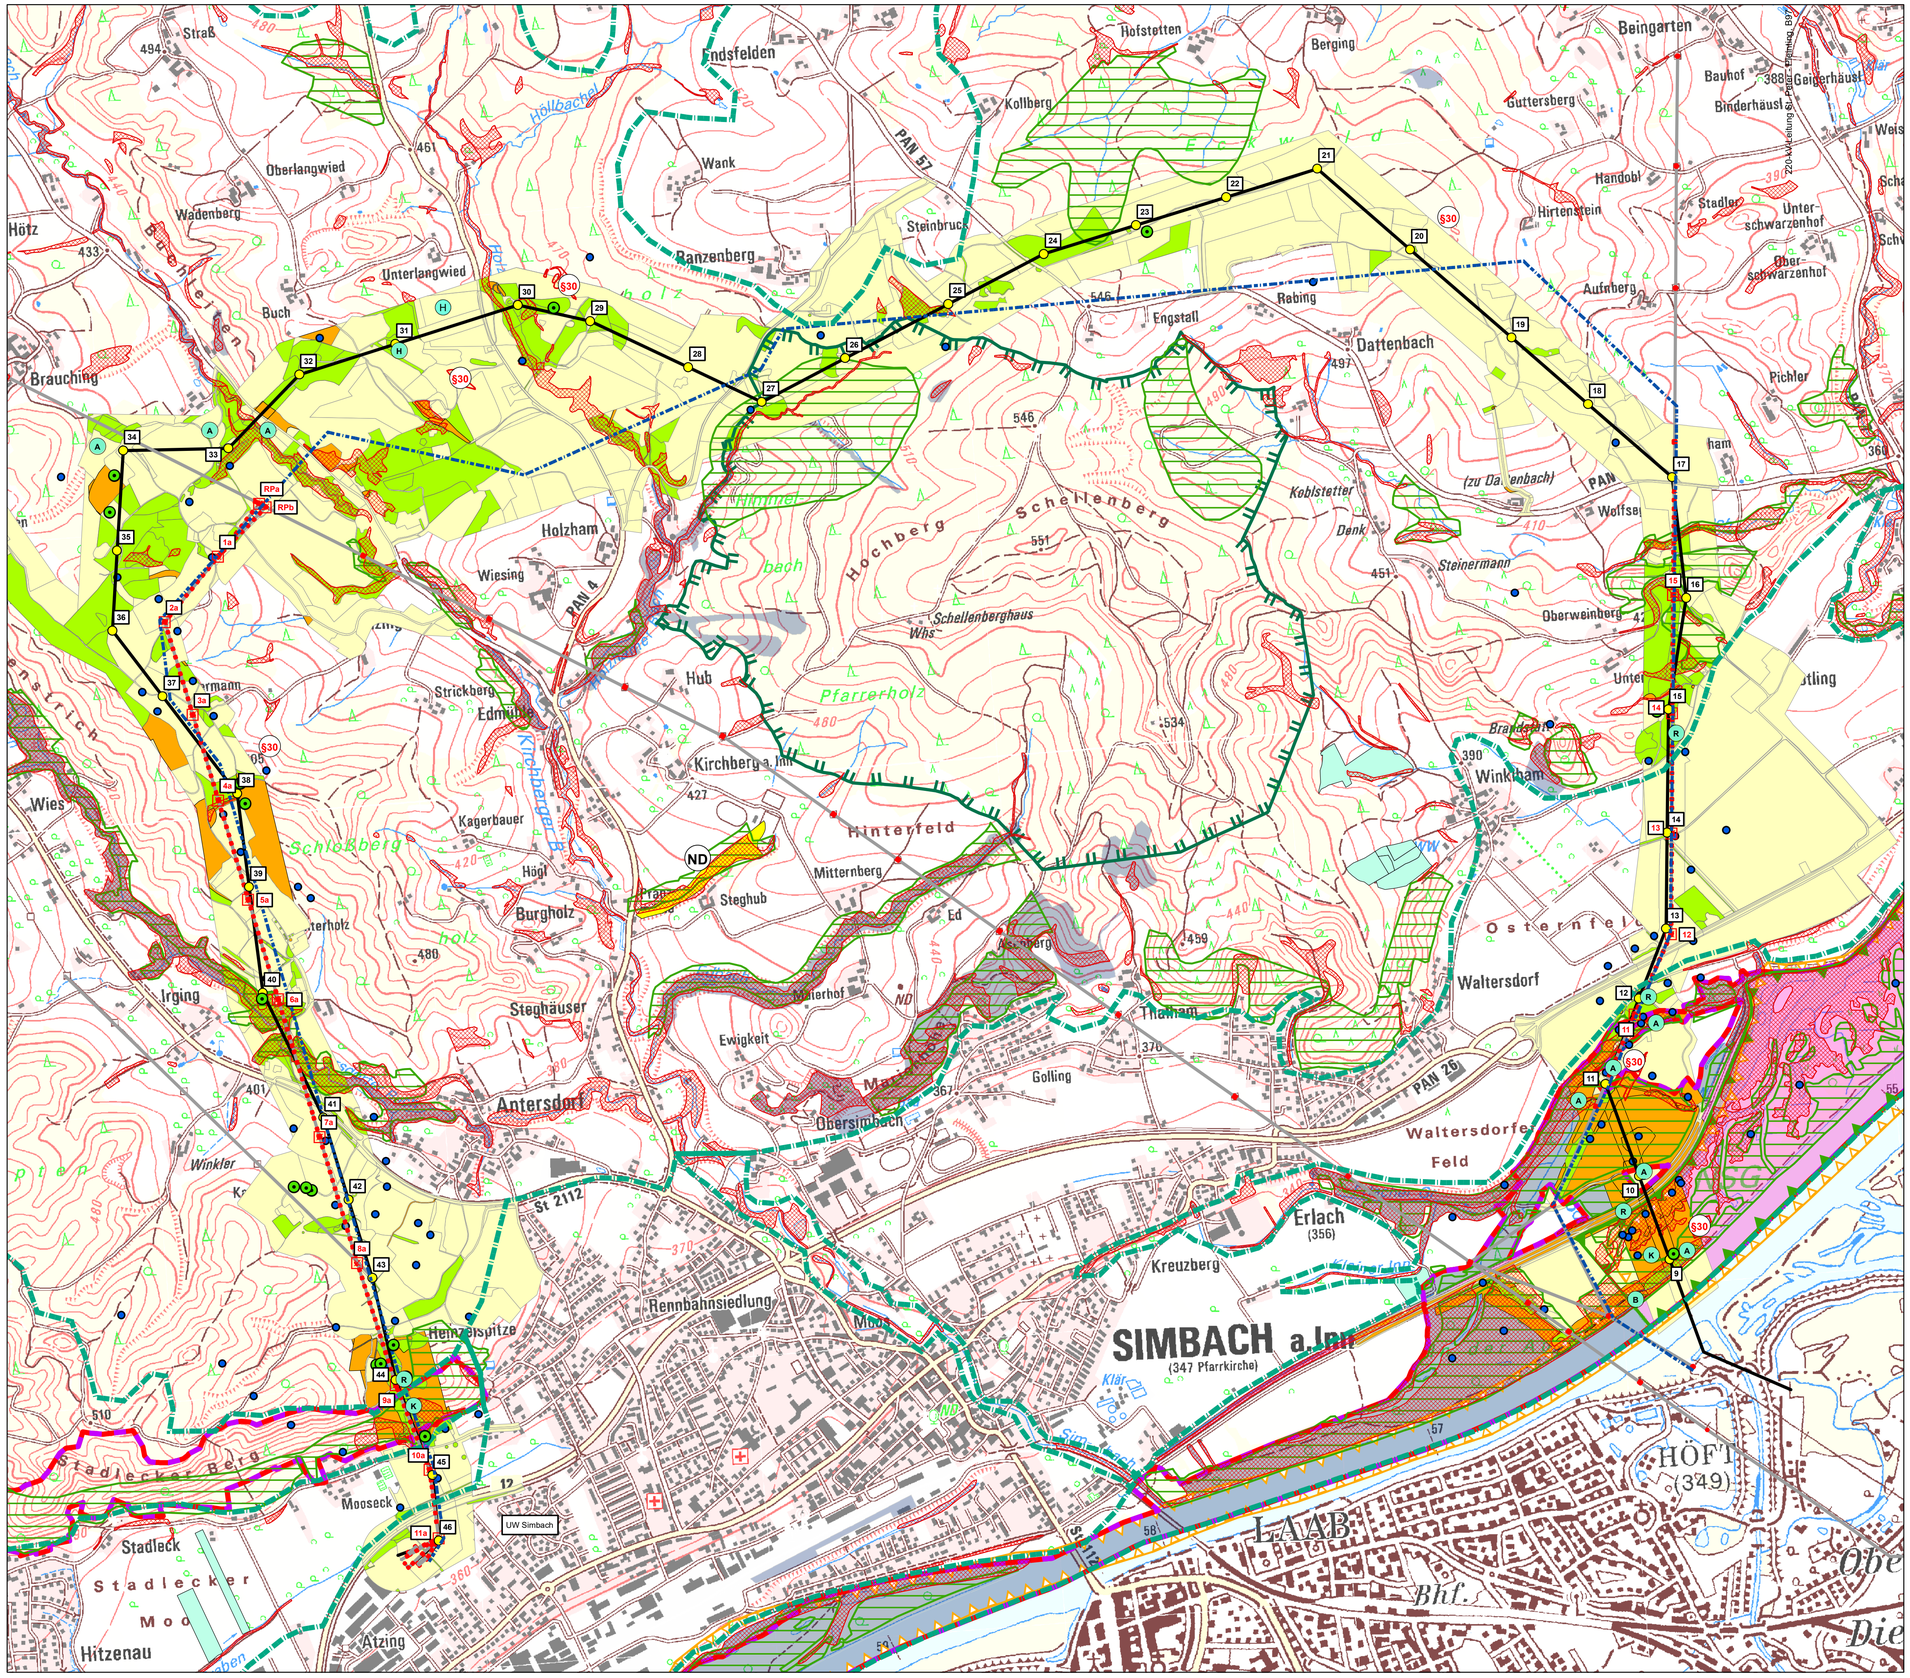

Anlage 15.2

380/110-kV-Ltg. (St. Peter-) Landesgrenze - Simbach, Ltg.Nr. B153

Plan 3: Schutzgüter Tiere, Pflanzen und biologische Vielfalt

Legende

Technische Planung

- Geplante Stromtrasse
- Maststandorte mit Nr.
- Bestandsleitung mit Masten
- Bestandsleitung (Rückbau) mit Masten
- ROV-Trasse

Tiere

Pflanzen

Der Kartierrahmen ergibt sich aus dem 250m Untersuchungsrahmen der Planungstrasse (Antragstrasse)

Konfliktpunkte

- A Amphibien
- R Reptilien
- B Biber
- K Käfer
- H Haselmaus
- Vögel ab B3-Status
- Biotop- und Höhlenbaum

Biotop- und Nutzungstypen Wertpunkte nach BayKompV

- gering (0-5 WP)
- mittel (6-10 WP)
- hoch (11-15)
- Amtlich kartierte Biotope
- §30 nach §30 BNatschG geschützte Biotope
- Wald mit besonderer Bedeutung gemäß Waldfunktionsplan Lebensraum

Schutzgebiete

- Landschaftsschutzgebiet (LSG-00092.02 Schellenberg)
- Naturschutzgebiet
- Europäisches Vogelschutzgebiet (SPA-Gebiet)
- Fauna-Flora-Habitat-Gebiet (FFH)
- Ramsar-Gebiet / Europareservat

Arten- und Biotopschutzprogramm Landkreis Rottal-Inn

- Schwerpunktgebiete Naturschutz
- landesweit bedeutsame Lebensräume
- überregional bedeutsame Lebensräume

Raumordnungskataster

- ND Naturdenkmal: Schlucht mit Muschellager Stadt Simbach a. Inn
- Ausgleichsflächen

Grenzen

- Land

Geobasisdaten © Bayerische Vermessungsverwaltung 2019

Planfeststellungsunterlagen

Aufgestellt:
Bayreuth
TenneT TSO GmbH

i.V. Thomas Ehrhardt-Unglaub

i.A. Dirk Daßler

PLANUNGSGRUPPE LANDSCHAFT
Landschaftsarchitekten Landespflege Stadtgrün
Dipl. Ing. Brigitte Albert-Horn
Dipl. Ing. Matthias Gerber
Regnitzstraße 20, 90489 Nürnberg
Tel. 0911-5371444 Fax 5371214
Datum 02. 2021

Maßstab	Einheit
1:10.000	Meter

	Datum	Name
Bearb.	02.2021	BA, HP
Gepr.	02.2021	BA, AW
Norm		

Zust.	Änderung	Datum	Name	Urspr.: