


# Geländeschnitt A - A'

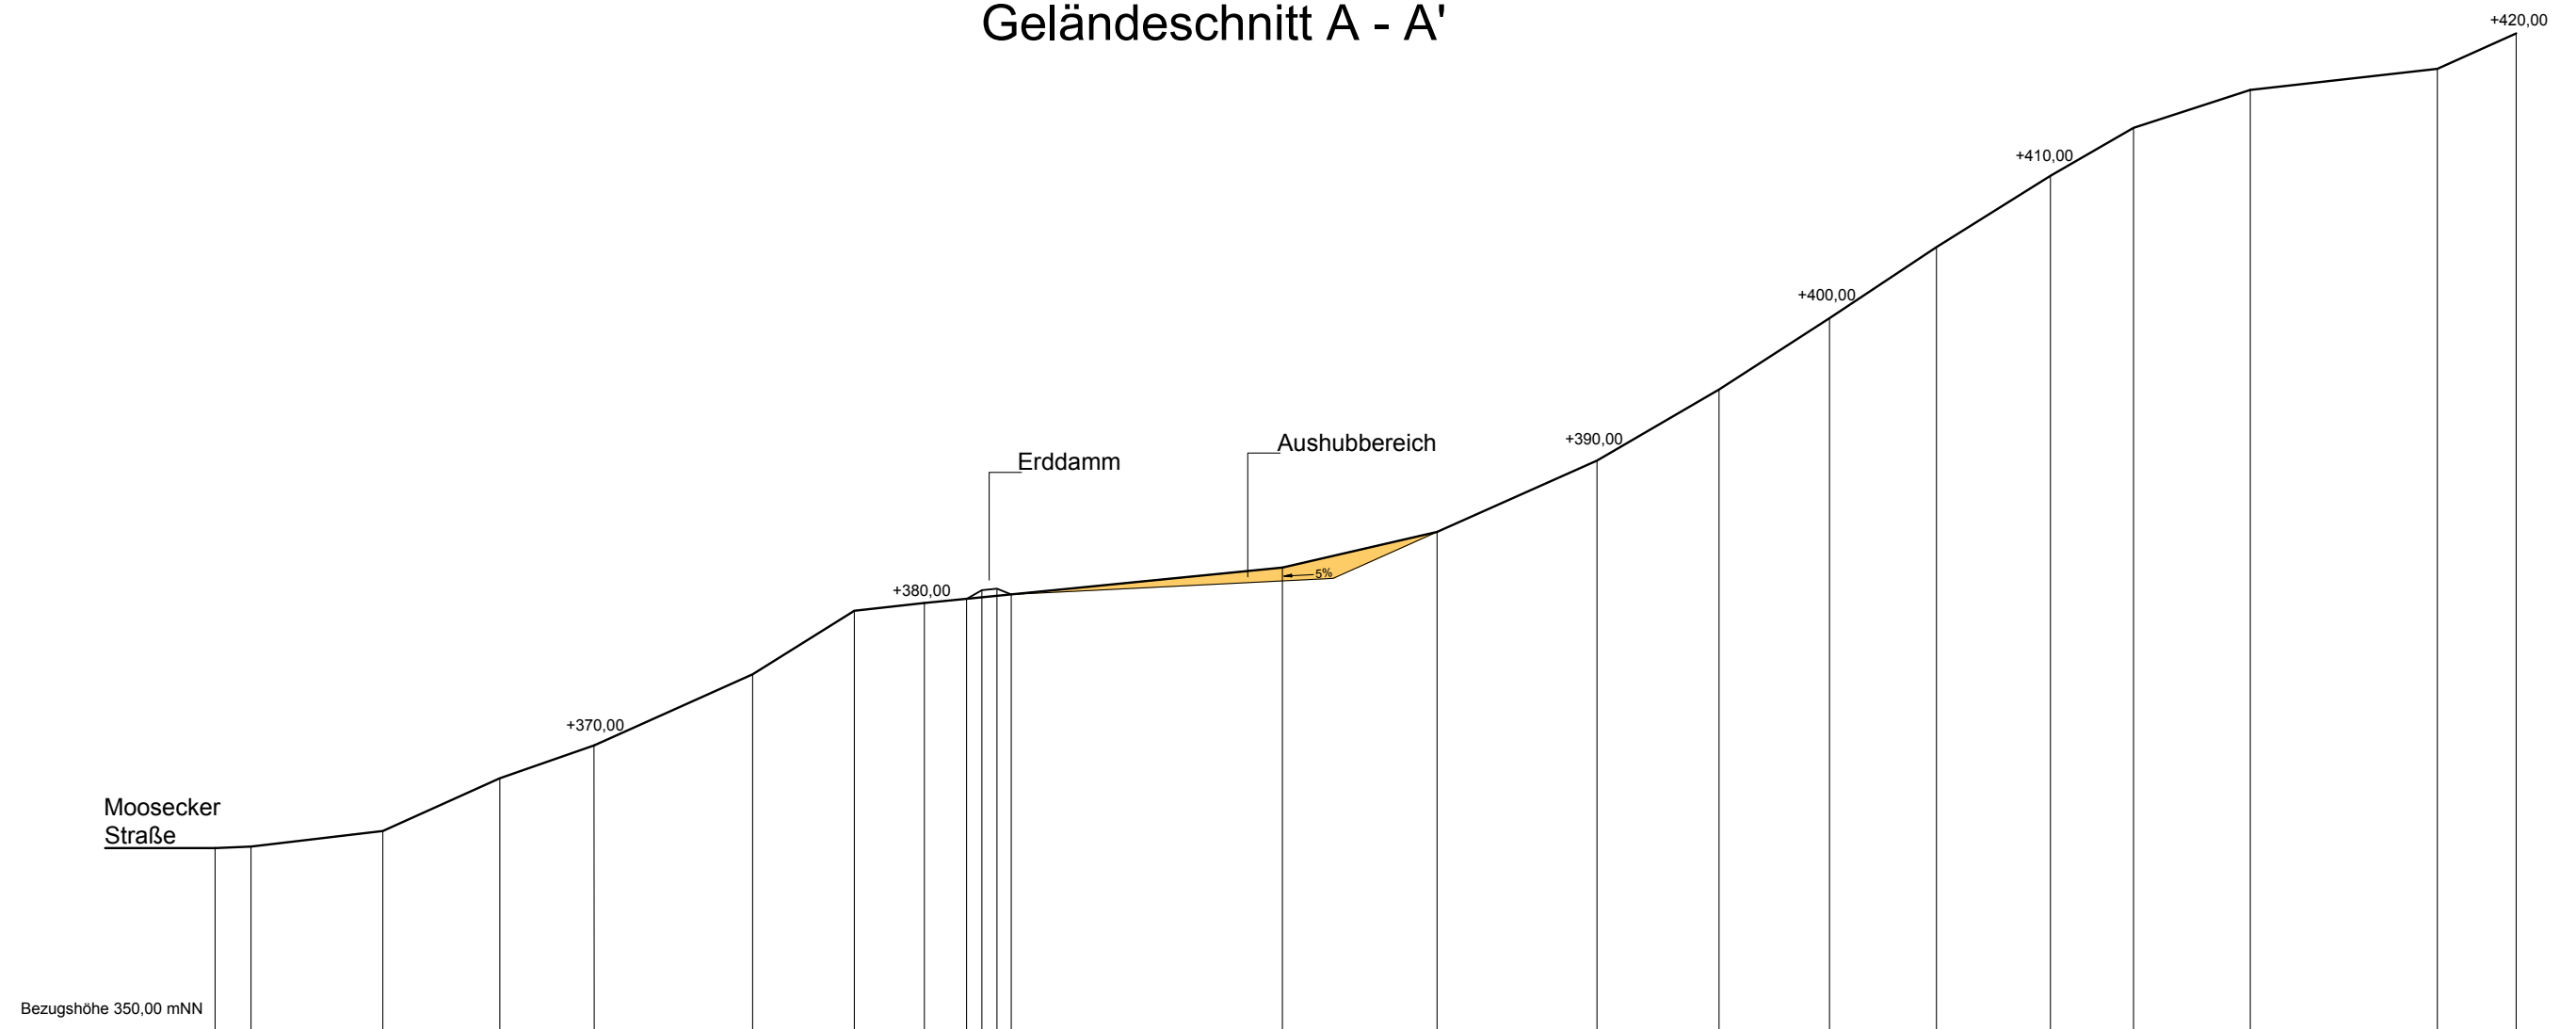

Nr.	Änderungen	geändert am	Name	geprüft am	Name	
Projekt:	Sanierung Hangrutsch Simbach a. Inn Moosecker Str. 84 und 92		Projekt-Nr.:	00795		
Auftraggeber:	Landratsamt Rottal-Inn Ringstraße 4-7 84347 Pfarrkirchen		Plan-Nr.:	00795002		
			Maßstab	1 : 500		
Geländeschnitt A - A' Entwurfsplanung			Datum	Name		
			bearbeitet	2016-10-26	Weinert	
			geprüft	2016-10-26	Eberlein	
			EGT GmbH			
			Brennereiweg 2, 83043 Bad Aibling			
			Tel: +49 8061 9369033 Fax: +49 8061 9369034			
			Email: info@egt-geo.com			