


Station	0,000	8,000	17,791	20,000	40,000	51,820	50,000	60,000	80,000	83,441	100,000	120,000	121,735	140,000	140,592
Gradiente	656,659	656,459	656,137	656,039	654,881	654,172	654,247	653,660	652,905	652,839	652,789	653,246	653,294	653,960	653,982
Längsprofil	653,653		654,252		654,529	654,819	654,866	654,902	655,116		655,432	653,294		655,548	653,982
Station	0,000	8,000	17,791	20,000	40,000	51,820	50,000	60,000	80,000	83,441	100,000	120,000	121,735	140,000	140,592

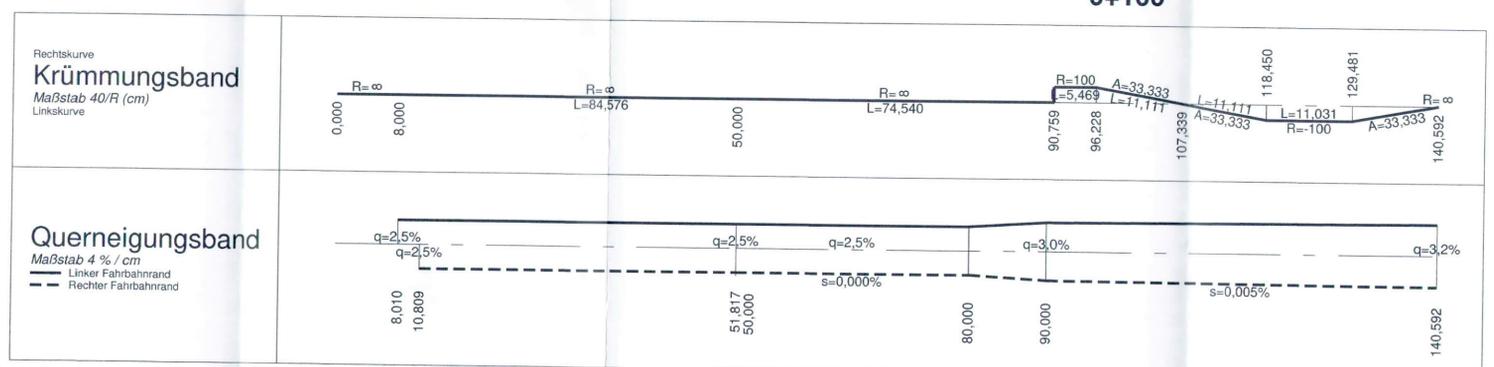

Zeichenerklärung

Neigungsbrechpunkt mit Angabe von:
 Bau-km
 Ausrundungshalbmesser
 Tangentenlänge
 Stichhöhe
 Höhe Tangentenschnittpunkt

Gradientenhochpunkt
 Gradiententiefpunkt

Ausrundungsbeginn Kuppe/
 Ausrundungsende Wanne

Längsneigung und Abstand zum nächsten Neigungsbrechpunkt

1.500%
 1325,050 m
 725,002 m

Damm
 Einschnitt
 Fahrbahn mit Überholfahrstreifen (ÜFS) bzw. Zusatzfahrstreifen (ZFS)
 Grundwasserstand
 Graben/Mulde links
 Graben/Mulde rechts

Rohrleitung mit Angabe der Dimension, des Materials und der Längsneigung
 DN 300 SB 1,2 ‰ links
 DN 300 SB 1,2 ‰ rechts
 DN 300 SB 1,2 ‰ mitte

Schacht links Schacht mitte Schacht rechts Schacht mitte u. rechts

D = Deckelhöhe Schacht
 S = Sohlhöhe Schacht
 SE = Sohlhöhe Einlauf
 SA = Sohlhöhe Auslauf
 E = Einlauf
 A = Auslauf

Lärmschutz
 --- Lärmschutzwand rechts
 --- Lärmschutzwand links
 --- Lärmschutzwand mitte
 --- Lärmschutzwand rechts
 --- Lärmschutzwand links
 --- Lärmschutzwand mitte

WOLF INGENIEURBÜRO GmbH
 Freudenhain 10, 94481 Grafenau
 Telefon: +49 8555 9602-0
 Telefax: +49 8555 9602-99
 E-Mail: info@wolf.com

Projekt-Nr.: 2015-134-02-1g
 Datum: Mai 17
 Name: Nowak
 bearbeitet: Mai 17
 gezeichnet: Mai 17
 geprüft: Mai 17
 Wolf

15-13402
 FE_Höhenplan_U6-4_Rampe_Süd-West_01

Staatliches Bauamt Passau
 Am Schanzl 2
 94032 Passau
 Tel.: 0851/5017-01, Fax: 0851/5017-1099, E-Mail: poststelle@stbapa.bayern.de

bearbeitet:
 gezeichnet:
 geprüft:
 PSP Nr.:
 Projekt:
 Datei:

Nr.	Art der Änderung	Datum	Zeichen

FESTSTELLUNGSENTWURF

Straßenbauverwaltung Freistaat Bayern
 Staatliches Bauamt Passau
 Straße / Abschn.-Nr. / Station: **B12_2200_1,980 - 2220_0,271**
 PROJIS-Nr.:

Unterlage / Blatt-Nr.: 6 / 4
Höhenplan
 Rampe Süd-West
 Achse AR30, AR31
 Maßstab: 1:500 /50

B12 Passau - Freyung - (Prag)
 Ausbau der Kreuzung mit der St2132 bei Freyung Ort
 B12_2200_1,980 - 2220_0,271
 Bau-km 1+950 bis Bau-km 2+650 (Baustrecke B12)

aufgestellt:
 Staatliches Bauamt Passau
 Wulka
 Lfd. Baudirektor
 Passau, den 31.10.2019

Festgestellt gem. § 17 FStG
 durch Beschluss vom 13.12.2021
 Nr. 32-435421-53/1822
 Regierung von Niederbayern
 Landshut 13.12.2021
 gez. Kiemer
 Regierungsdirektor

05. November 2019