


H = -500,000 m  
 T = 22,500 m  
 f = -0,506 m  
 km = 0+040,000  
 TS = 654,131 m


km 0+015,000  
 TS = 654,881 m

km 0+000,000  
 TS = 655,256 m

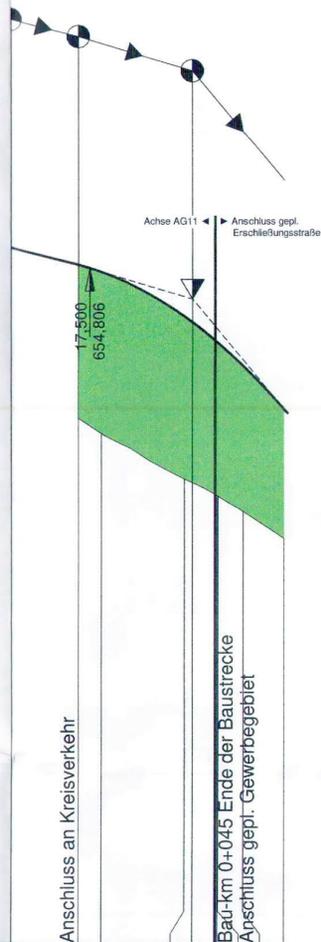

Gradiente	655,256	654,881	654,725	653,751	653,625	653,186	653,174	652,670
Längsprofil		651,182	650,188	650,107	649,824	649,815	649,480	648,887
Station	0,000	15,000	20,000	38,277	40,000	45,453	45,596	51,092

Km 0+000

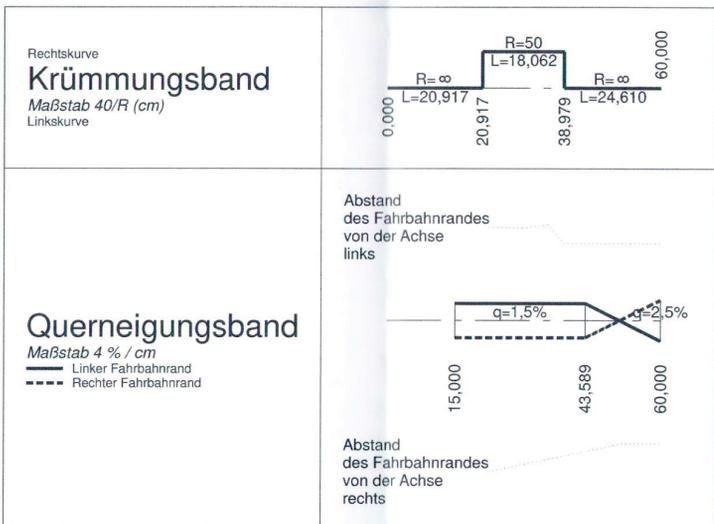

### Zeichenerklärung

Neigungsbrechpunkt mit Angabe von:  
 Bau-km  
 Ausrundungshalbmesser  
 Tangentlänge  
 Stichhöhe  
 Höhe Tangentenschnittpunkt

km = 1+696,535  
 H = 362,155 m  
 T = 168,752 m  
 f = 4,372 m  
 h TS = 415,868 m

1.500 %  
 1325,050 m  
 1.500 %  
 725,002 m

Ausrundungsbeginn Kuppe/  
 Ausrundungsende Wanne

Längsneigung und  
 Abstand zum nächsten  
 Neigungsbrechpunkt

Damm  
 Einschnitt

Fahrbahn mit Überholfahrstreifen (ÜFS) bzw. Zusatzfahrstreifen (ZFS)

Grundwasserstand

Graben/Mulde links  
 Graben/Mulde rechts

Rohrleitung mit Angabe der Dimension, des Materials und der Längsneigung

DN 300 SB 1.2 ‰ links  
 DN 300 SB 1.2 ‰ rechts  
 DN 300 SB 1.2 ‰ mitte

Schacht links Schacht mitte Schacht rechts Schacht mitte u. rechts

D = Deckelhöhe Schacht  
 S = Sohlhöhe Schacht  
 SE = Sohlhöhe Einlauf  
 SA = Sohlhöhe Auslauf  
 E = Einlauf  
 A = Auslauf

**Lärmschutz**

Lärmschutzwand rechts  
 Lärmschutzwand links  
 Lärmschutzwand mitte  
 Lärmschutzwand rechts  
 Lärmschutzwand links  
 Lärmschutzwand mitte

**WOLF INGENIEURBÜRO GmbH**  
 Freudenhain 10, 94481 Grafenau  
 Telefon: +49 8555 9602-0  
 Telefax: +49 8555 9602-99  
 E-Mail: info@ibwolf.com

Projekt-Nr.: 2015-134-02-fg  
 Datum: Mai 17  
 Name: Nowak

bearbeitet: Mai 17  
 gezeichnet: Mai 17  
 geprüft: Mai 17  
 Wolf

Datei: 15-13402  
 FE\_Hoehenplan\_US-9\_AG11\_01

Staatliches Bauamt Passau

Am Schanzl 2  
 94032 Passau

Tel.: 0851/5017-01, Fax: 0851/5017-1099, E-Mail: poststelle@stbapa.bayern.de

bearbeitet:  
 gezeichnet:  
 geprüft:  
 PSP Nr.:  
 Projekt:  
 Datei:

Nr.	Art der Änderung	Datum	Zeichen

## FESTSTELLUNGSENTWURF

Straßenbauverwaltung Freistaat Bayern  
 Staatliches Bauamt Passau

Unterlage / Blatt-Nr.: 6 / 9  
**Höhenplan**  
 Anschluss Gewerbegebiet  
 Achse AG11  
 Maßstab: 1:1000 /

Straße / Abschn.-Nr. / Station: **B12\_2200\_1,980 - 2220\_0,271**  
 PROJIS-Nr.:

B12 Passau - Freyung - (Prag)  
 Ausbau der Kreuzung mit der St2132 bei Freyung Ort  
 B12\_2200\_1,980 - 2220\_0,271  
 Bau-km 1+950 bis Bau-km 2+650 (Baustrecke B12)

aufgestellt:  
 Staatliches Bauamt Passau

Festgestellt gem. § 17 FStrG  
 durch Beschluss vom 13.12.2021  
 Nr. 32-4354.21-591B12

Regierung von Niederbayern  
 Landshut, 13.12.2021

Passau, den 31.10.2019

~~05. November 2019~~ **gez**  
 Kiermaier  
 Regierungsdirektor