


Straßenquerschnitt RQ 9,5 mit Linksabbiegespur und Verbreiterung

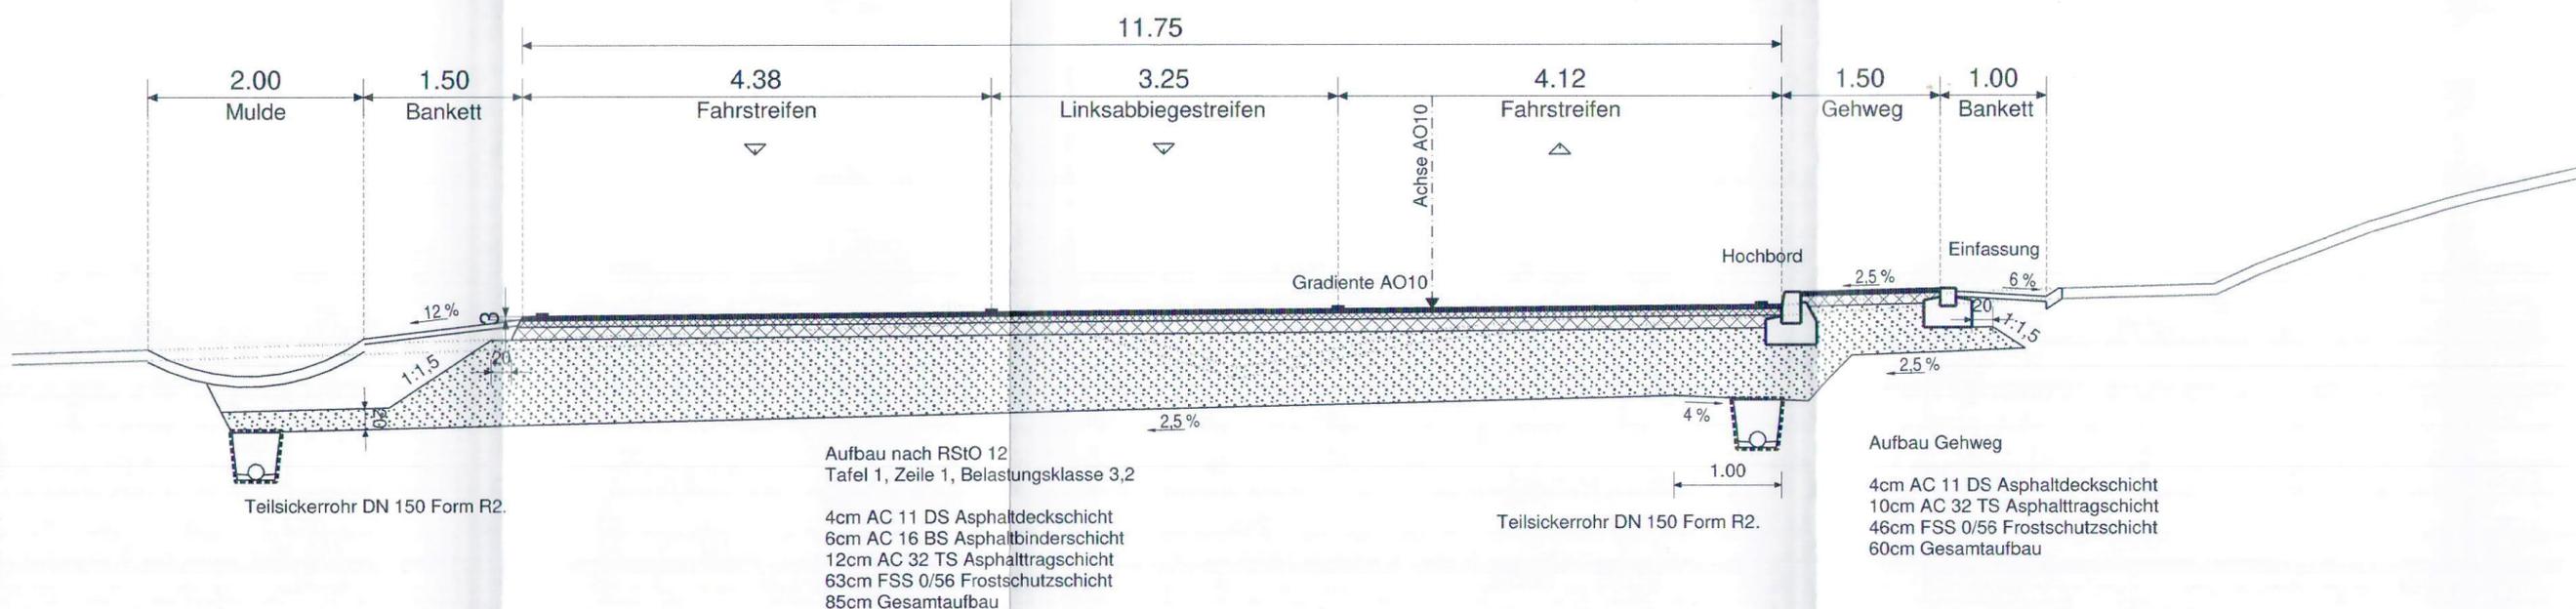

Aufbau nach RStO 12
Tafel 1, Zeile 1, Belastungsklasse 3,2

4cm AC 11 DS Asphaltdeckschicht
6cm AC 16 BS Asphaltbinderschicht
12cm AC 32 TS Asphalttragschicht
63cm FSS 0/56 Frostschuttschicht
85cm Gesamtaufbau

Aufbau Gehweg

4cm AC 11 DS Asphaltdeckschicht
10cm AC 32 TS Asphalttragschicht
46cm FSS 0/56 Frostschuttschicht
60cm Gesamtaufbau



WOLF INGENIEURBÜRO GmbH
Freudenhain 10, 94481 Grafenau
Telefon: +49 8555 9602-0
Telefax: +49 8555 9602-99
E-Mail: info@ibwolf.com

Projekt-Nr. 2015-134-02-fg	Datum	Name
bearbeitet:	Mai 17	Nowak
gezeichnet:	Mai 17	Nowak
geprüft:	Mai 17	Wolf
Datei: 15-13402 FE_RQ_U-14-2-2_Ort-0+070_01		

Staatliches Bauamt Passau

Am Schanzl 2
94032 Passau

Tel.: 0851/5017-01, Fax: 0851/5017-1099, E-Mail: poststelle@stbapa.bayern.de




bearbeitet:		
gezeichnet:		
geprüft:		
PSP Nr.:		
Projekt:		
Datei:		

Nr.	Art der Änderung	Datum	Zeichen

FESTSTELLUNGSENTWURF

Straßenbauverwaltung Freistaat Bayern Staatliches Bauamt Passau Straße / Abschn.-Nr. / Station: B12_2200_1,980 - 2220_0,271 PROJIS-Nr.:	Unterlage / Blatt-Nr.: 14.2 / 2 Querschnitt Achse AO10 Station 0+080 Maßstab: 1:50 /
---	--

B12 Passau - Freyung - (Prag)
Ausbau der Kreuzung mit der St2132 bei Freyung Ort
B12_2200_1,980 - 2220_0,271
Bau-km 1+950 bis Bau-km 2+650 (Baustrecke B12)

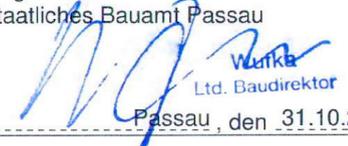aufgestellt: Staatliches Bauamt Passau  W. Wurfel Ltd. Baudirektor Passau, den 31.10.2019.	Festgestellt gem. § 17 FStrG durch Beschluss vom <u>13.12.2021</u> Nr. <u>32-4354/21-57/B12</u> Regierung von Niederbayern Landshut <u>13.12.2021</u>  Kiermaier Regierungsdirektor
--	---