


# Regelquerschnitt Kreisverkehr

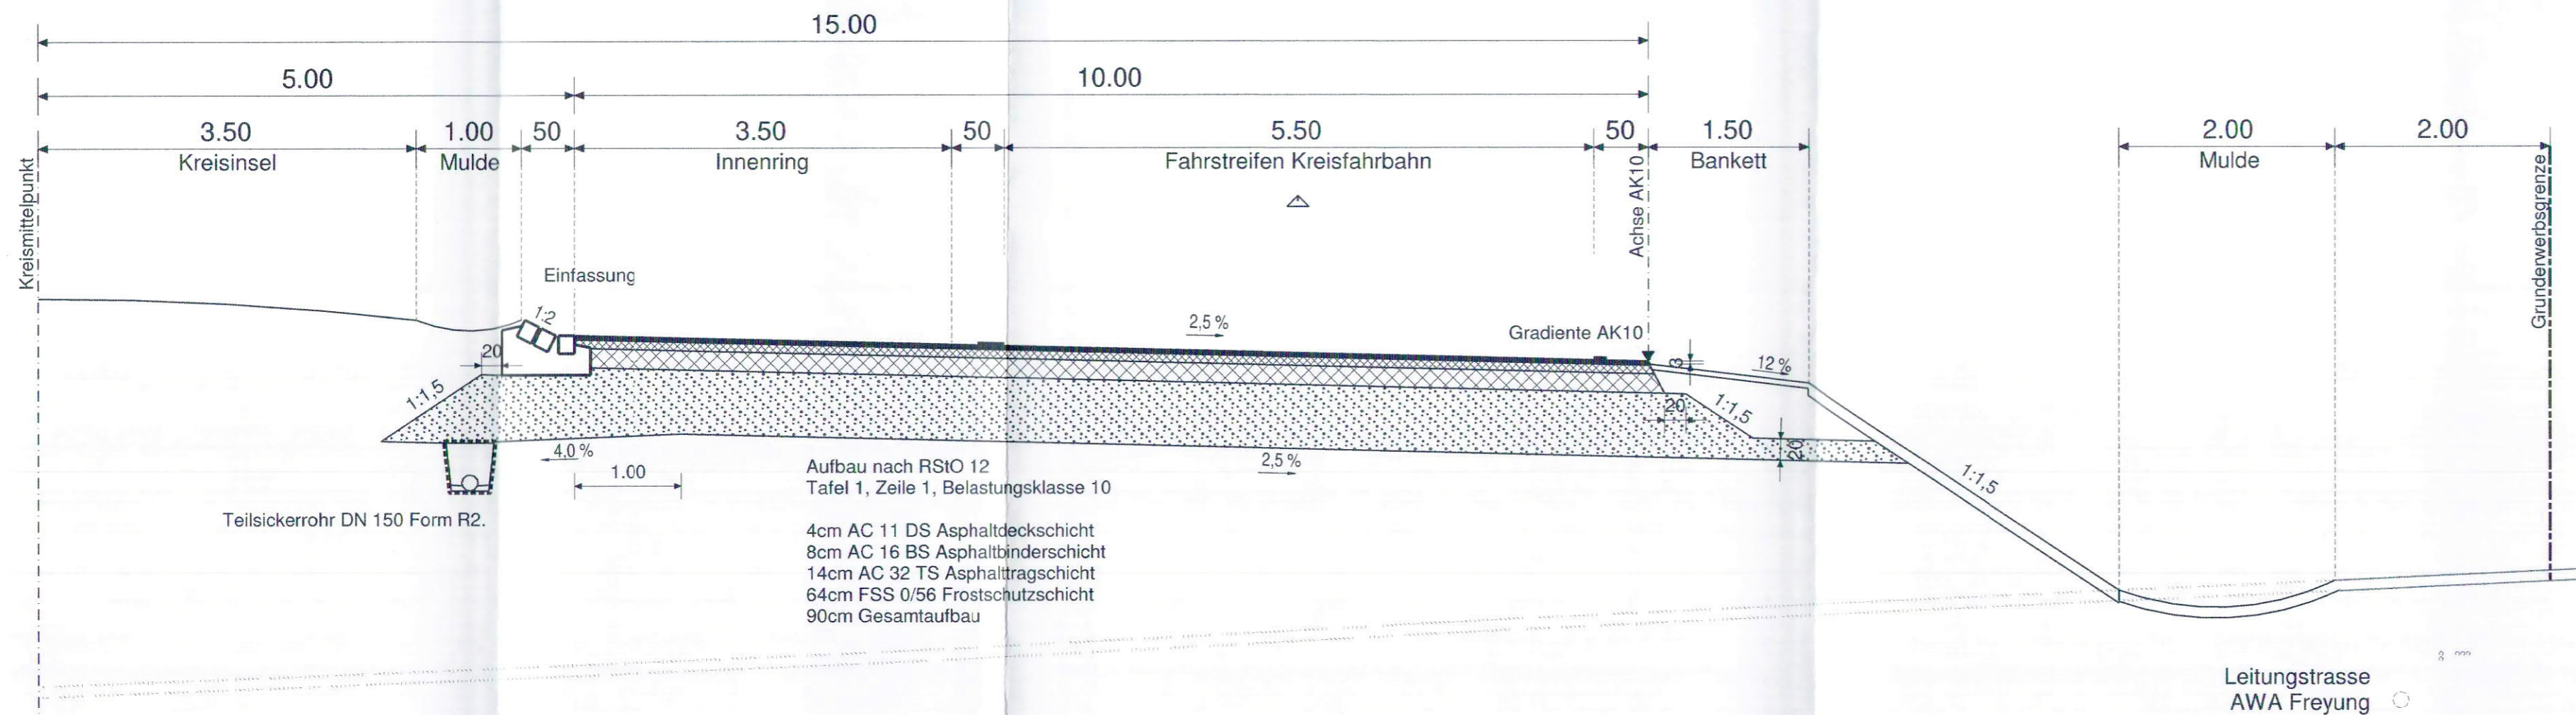

Aufbau nach RStO 12  
Tafel 1, Zeile 1, Belastungsklasse 10

4cm AC 11 DS Asphaltdeckschicht  
8cm AC 16 BS Asphaltbinderschicht  
14cm AC 32 TS Asphalttragschicht  
64cm FSS 0/56 Frostschuttschicht  
90cm Gesamtaufbau

Leitungstrasse  
AWA Freyung

**WOLF INGENIEURBÜRO GmbH**  
 Freudenhain 10, 94481 Grafenau  
 Telefon: +49 8555 9602-0  
 Telefax: +49 8555 9602-99  
 E-Mail: info@bwolf.com

Projekt-Nr.: 2015-134-02-fg  
 Datum: Mär 17  
 Name: Nowak

bearbeitet: Mär 17  
 gezeichnet: Mär 17  
 geprüft: Mär 17  
 Name: Nowak

Datei: 15-13402  
 FE\_RQ\_U-14-2-3\_Kreisf-0+085\_01

Staatliches Bauamt Passau

Am Schanzl 2  
 94032 Passau

Tel.: 0851/5017-01, Fax: 0851/5017-1099, E-Mail: poststelle@stbapa.bayern.de

bearbeitet: \_\_\_\_\_  
 gezeichnet: \_\_\_\_\_  
 geprüft: \_\_\_\_\_  
 PSP Nr.: \_\_\_\_\_  
 Projekt: \_\_\_\_\_  
 Datei: \_\_\_\_\_

Nr.	Art der Änderung	Datum	Zeichen

## FESTSTELLUNGSENTWURF

Straßenbauverwaltung Freistaat Bayern  
 Staatliches Bauamt Passau

Unterlage / Blatt-Nr.: 14.2 / 3  
**Straßenquerschnitt**  
 Kreisverkehr

Straße / Abschn.-Nr. / Station: **B12\_2200\_1,980 - 2220\_0,271**

PROJIS-Nr.: \_\_\_\_\_ Maßstab: 1:50 /

B12 Passau - Freyung - ( Prag )  
 Ausbau der Kreuzung mit der St2132 bei Freyung Ort  
 B12\_2200\_1,980 - 2220\_0,271  
 Bau-km 1+950 bis Bau-km 2+650 (Baustrecke B12)

aufgestellt:  
 Staatliches Bauamt Passau

*Wufka*  
 Wufka  
 Ltd. Baudirektor  
 Passau, den 31.10.2019

Festgestellt gem. § 17 FStrG  
 durch Beschluss vom 13.12.2021  
 Nr. 32-4354,21-59/B12

Regierung von Niederbayern  
 Landshut, 13.12.2021

~~09. November 2019~~ **gez**  
 Kiermaier  
 Regierungsdirektor