


Regelquerschnitt B12 RQ 11,5+

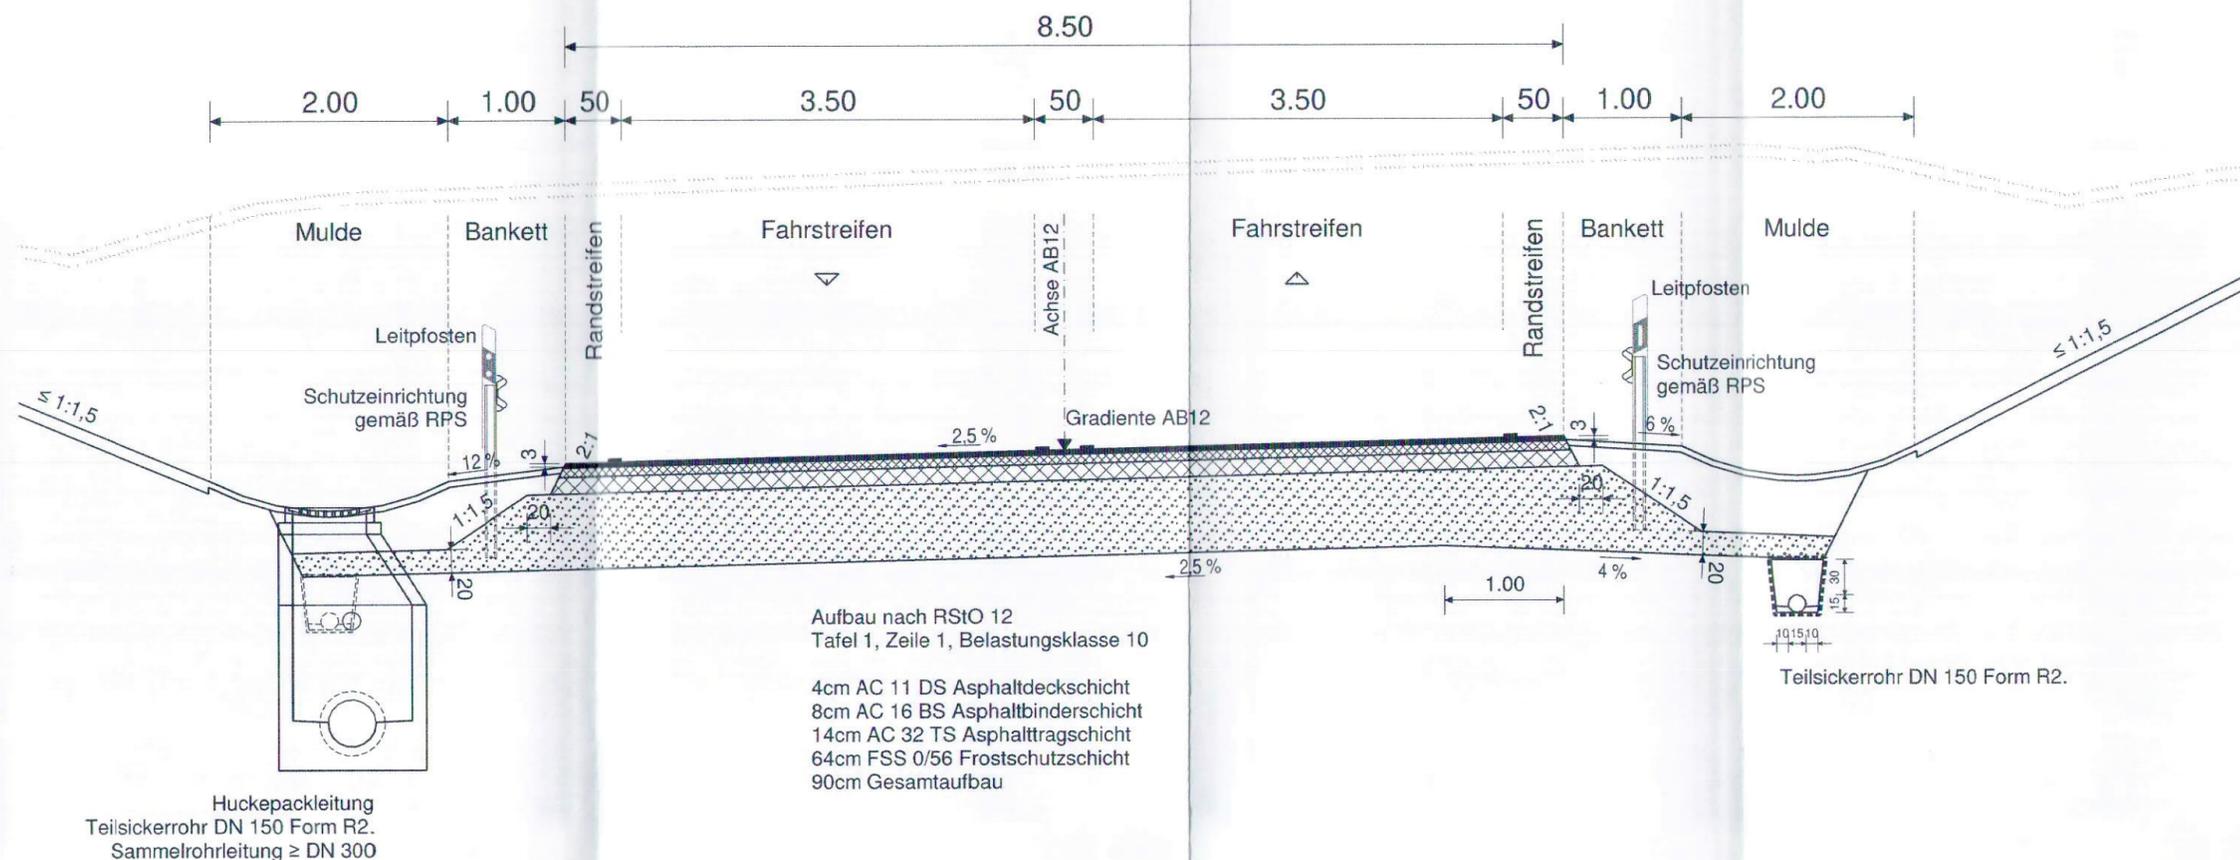

Aufbau nach RStO 12
Tafel 1, Zeile 1, Belastungsklasse 10

- 4cm AC 11 DS Asphaltdeckschicht
- 8cm AC 16 BS Asphaltbinderschicht
- 14cm AC 32 TS Asphalttragschicht
- 64cm FSS 0/56 Frostschutzschicht
- 90cm Gesamtaufbau

Huckepackleitung
Teilsickerrohr DN 150 Form R2.
Sammelrohrleitung \geq DN 300

WOLF INGENIEURBÜRO GmbH
 Freudenhain 10, 94481 Grafenau
 Telefon: +49 8555 9602-0
 Telefax: +49 8555 9602-99
 E-Mail: info@ibwolf.com

Projekt-Nr. 2015-134-02-fg	Datum Apr 17	Name Nowak
bearbeitet:	Apr 17	Nowak
gezeichnet:	Apr 17	Nowak
geprüft:	Apr 17	Wolf
Datei: 15-13402 FE_RQ_U-14-2-4_B12-2+430_01		

Staatliches Bauamt Passau

Am Schanzl 2
94032 Passau

Tel.: 0851/5017-01, Fax: 0851/5017-1099, E-Mail: poststelle@stbapa.bayern.de

bearbeitet:		
gezeichnet:		
geprüft:		
PSP Nr.:		
Projekt:		
Datei:		

Nr.	Art der Änderung	Datum	Zeichen

FESTSTELLUNGSENTWURF

Straßenbauverwaltung Freistaat Bayern Staatliches Bauamt Passau Straße / Abschn.-Nr. / Station: B12_2200_1,980 - 2220_0,271 PROJIS-Nr.:	Unterlage / Blatt-Nr.: 14.2 / 4 Straßenquerschnitt B12 2-streifig Maßstab: 1:50 /
---	--

B12 Passau - Freyung - (Prag)
Ausbau der Kreuzung mit der St2132 bei Freyung Ort
B12_2200_1,980 - 2220_0,271
Bau-km 1+950 bis Bau-km 2+650 (Baustrecke B12)

aufgestellt: Staatliches Bauamt Passau Wufka 1. Bd. Baudirektor Passau, den 31.10.2019	Festgestellt gem. § 17 FStrG durch Beschluss vom <u>13.12.2021</u> Nr. <u>32-4354,21-591B12</u> Regierung von Niederbayern Landshut, <u>13.12.2021</u> gez Kiermaier Regierungsdirektor
--	--