


Regelquerschnitt Rampe RRQ 1

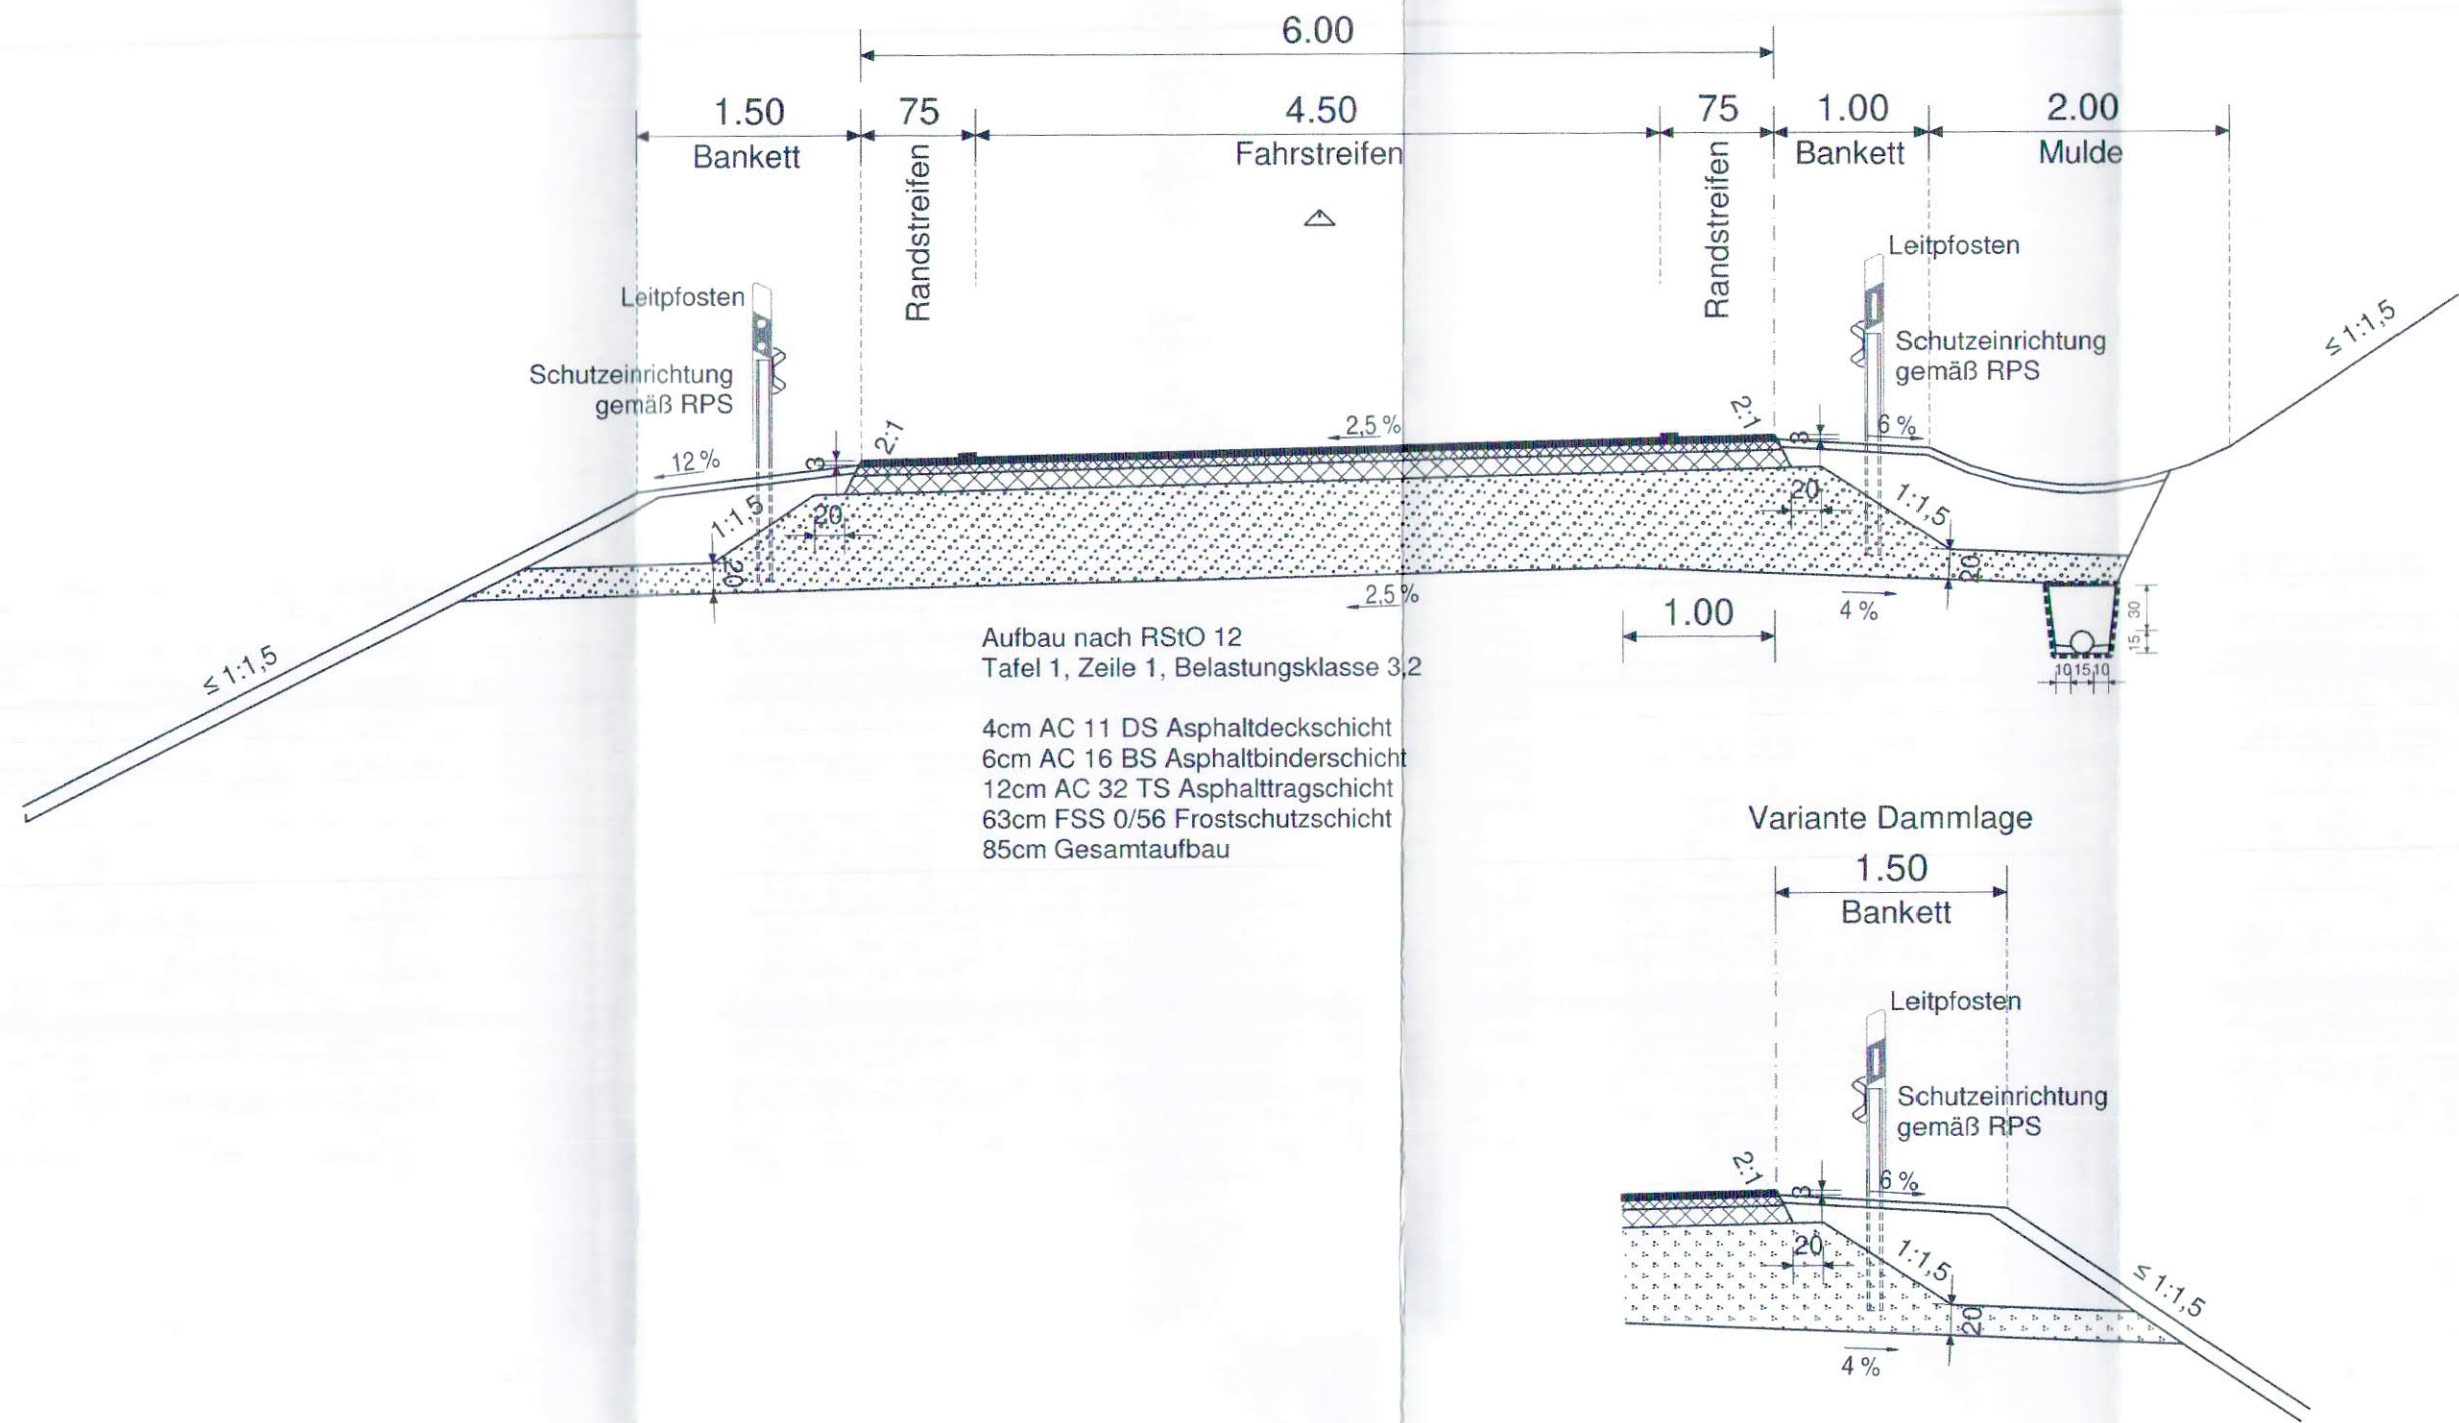

Aufbau nach RStO 12
Tafel 1, Zeile 1, Belastungsklasse 3,2

4cm AC 11 DS Asphaltdeckschicht
6cm AC 16 BS Asphaltbinderschicht
12cm AC 32 TS Asphalttragschicht
63cm FSS 0/56 Frostschuttschicht
85cm Gesamtaufbau

Variante Dammlage



WOLF
INGENIEURBÜRO

Freudenhain 10, 94481 Grafenau
Telefon: +49 8555 9602-0
Telefax: +49 8555 9602-99
E-Mail: info@ibwolf.com

Projekt-Nr. 2015-134-02-fg	Datum	Name
bearbeitet:	Apr 17	Nowak
gezeichnet:	Apr 17	Nowak
geprüft:	Apr 17	Wolf
15-13402	600 mm	200 mm
Datei: FE_RQ_U-14-2-5_B12-RRQ1_01		

Staatliches Bauamt Passau



Am Schanzl 2
94032 Passau

Tel.: 0851/5017-01, Fax: 0851/5017-1099, E-Mail: poststelle@stbapa.bayern.de

bearbeitet:		
gezeichnet:		
geprüft:		
PSP Nr.:		
Projekt:		
Datei:		

Nr.	Art der Änderung	Datum	Zeichen

FESTSTELLUNGSENTWURF

Straßenbauverwaltung Freistaat Bayern

Staatliches Bauamt Passau

Straße / Abschn.-Nr. / Station: **B12_2200_1,980 - 2220_0,271**

PROJIS-Nr.:

Unterlage / Blatt-Nr.: 14.2 / 5


Straßenquerschnitt

B12 Rampen

Maßstab: 1:50 /

B12 Passau - Freyung - (Prag)
 Ausbau der Kreuzung mit der St2132 bei Freyung Ort
 B12_2200_1,980 - 2220_0,271
 Bau-km 1+950 bis Bau-km 2+650 (Baustrecke B12)

aufgestellt:
Staatliches Bauamt Passau

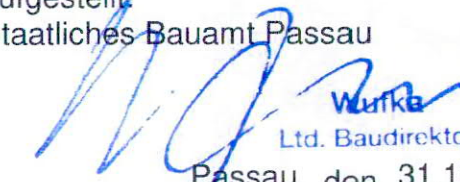

Ltd. Baudirektor
Passau, den 31.10.2019

Festgestellt gem. § 17 FStrG
 durch Beschluss vom 13.12.2021
 Nr. 32-4354.21-59/B12

Regierung von Niederbayern
 Landshut, 13.12.2021

~~06. November 2019~~ **gez**
Kiermaier
Regierungsdirektor