


# Vermeidungsmaßnahmen Fledermäuse

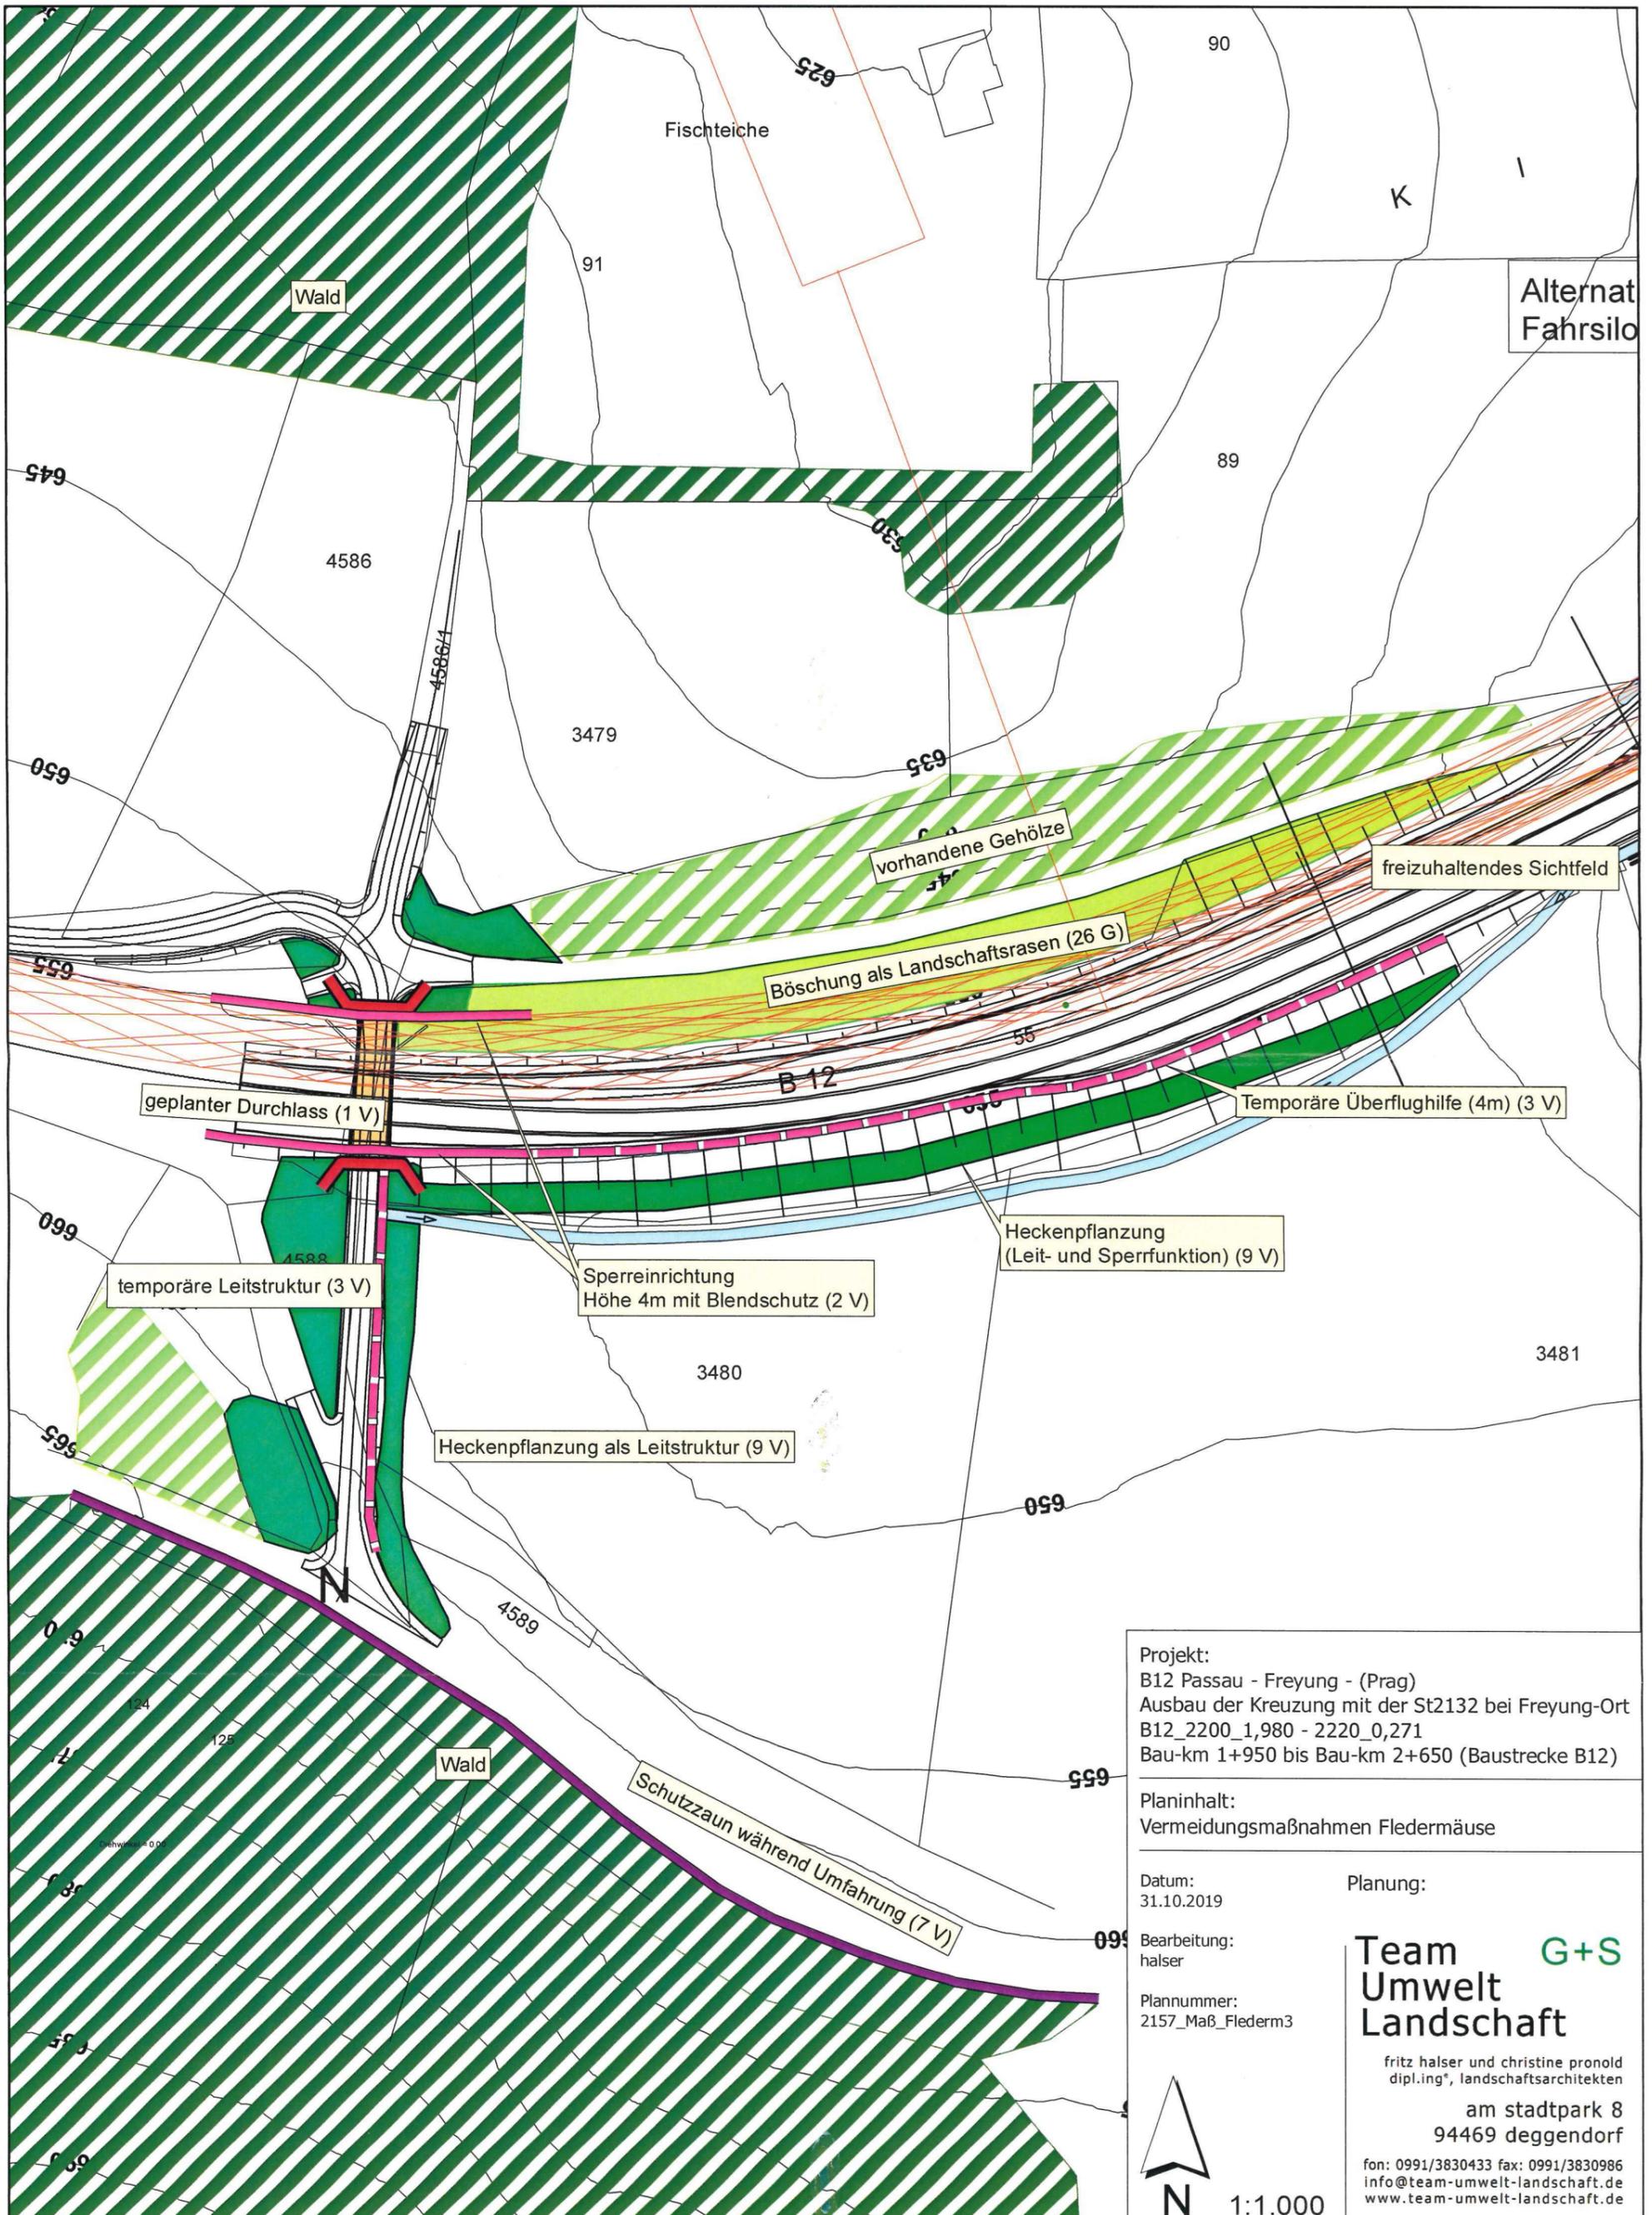

Projekt:  
 B12 Passau - Freyung - (Prag)  
 Ausbau der Kreuzung mit der St2132 bei Freyung-Ort  
 B12\_2200\_1,980 - 2220\_0,271  
 Bau-km 1+950 bis Bau-km 2+650 (Baustrecke B12)

Planinhalt:  
 Vermeidungsmaßnahmen Fledermäuse

Datum:  
 31.10.2019

Planung:

Bearbeitung:  
 halser

Plannummer:  
 2157\_Maß\_Flederm3

**Team Umwelt Landschaft** **G+S**

fritz halser und christine pronold  
 dipl.ing\*, landschaftsarchitekten

am stadtpark 8  
 94469 deggendorf

fon: 0991/3830433 fax: 0991/3830986  
 info@team-umwelt-landschaft.de  
 www.team-umwelt-landschaft.de



1:1.000