



## Schnitt Längs der Leitungsachse

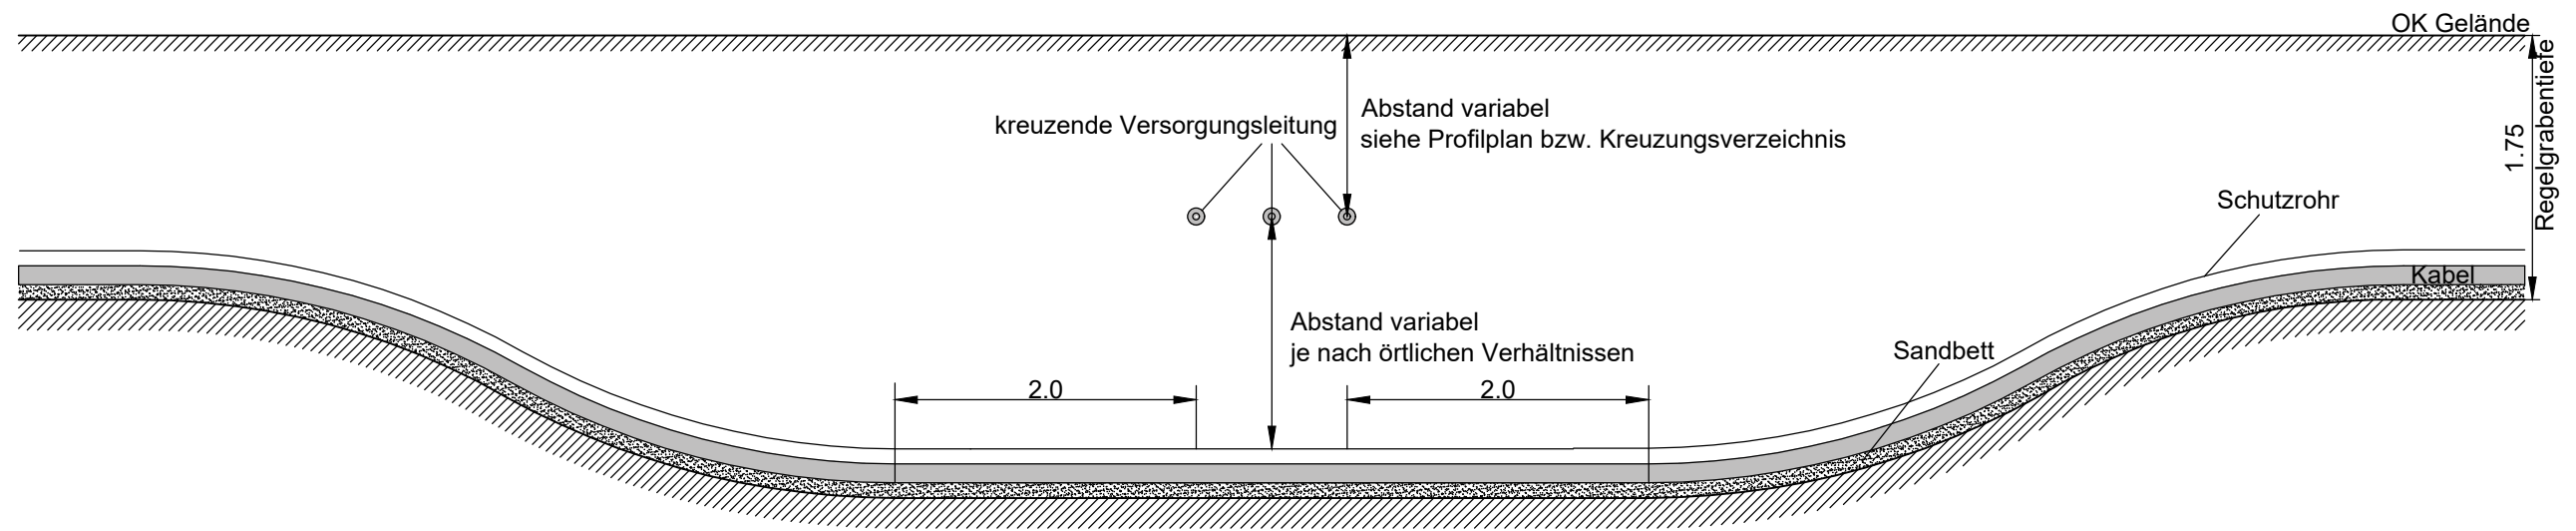




## Schnitt rechtwinklig zur Leitungsachse

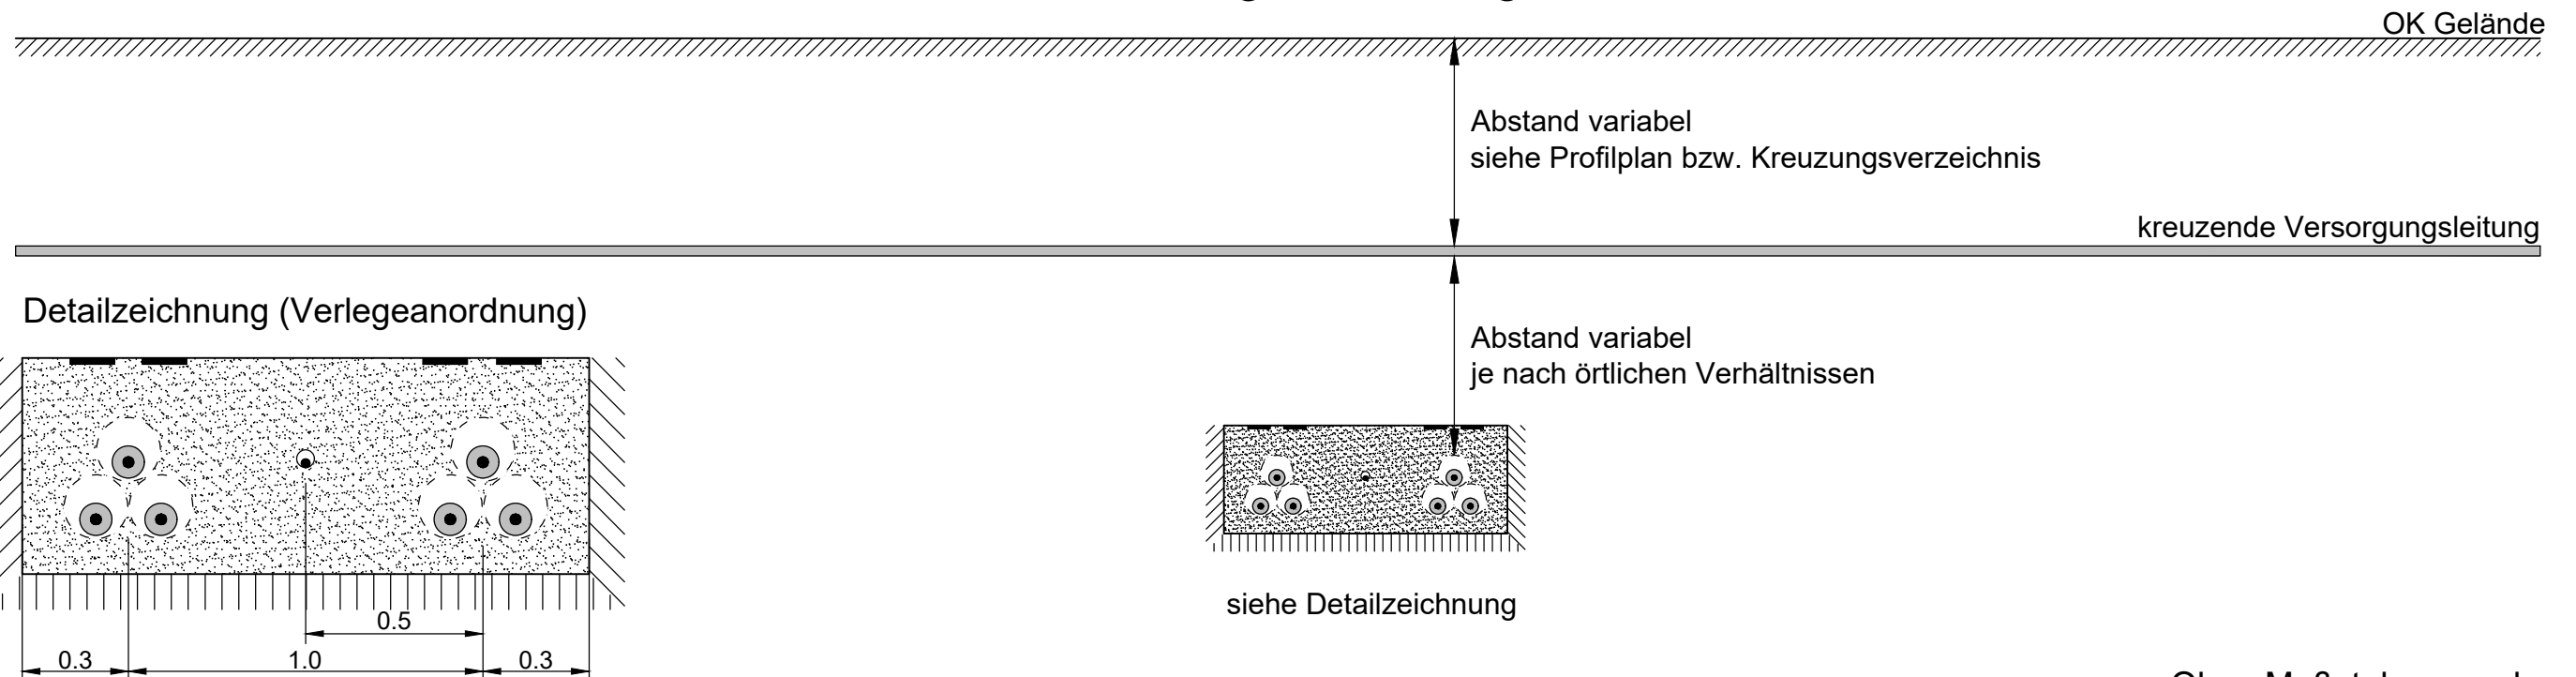

Ohne Maßstab, nur schematisch.

### Legende:

-  110-kV-VPE-Kabel
-  DN 180 (HDPE)
-  DN 50 (HDPE) mit LWL

Technische Referenz	Erstellt durch <b>OMEXOM</b> S. von Ehrenstein	Genehmigt von BAGE-TA P. Hilburger	Erstelldatum 02.12.2020	Status Gültig	Zählteil 01 Blatt 01
ID	Objektname 110-kV-Kabelleitung Anschluss Bachl 3 und 4 Ltg.Nr. LH-08-O1/3 und LH-08-O1/4				
	Klassifikation Planfeststellungsunterlage				
Titel Anlage 03.01.01.03 - RG03 - Kreuzung - Versorgungsleitungen offene Bauweise					