


Überdeckungshöhe

Die Überdeckungshöhen H_1 bis H_3 sind unter Beachtung der technischen Randbedingungen, der technischen Regel der DCA und DWA sowie der Vorgaben der zuständigen Behörden und der vom Betreiber geltenden Regelwerken und Schutzanweisungen festzulegen.

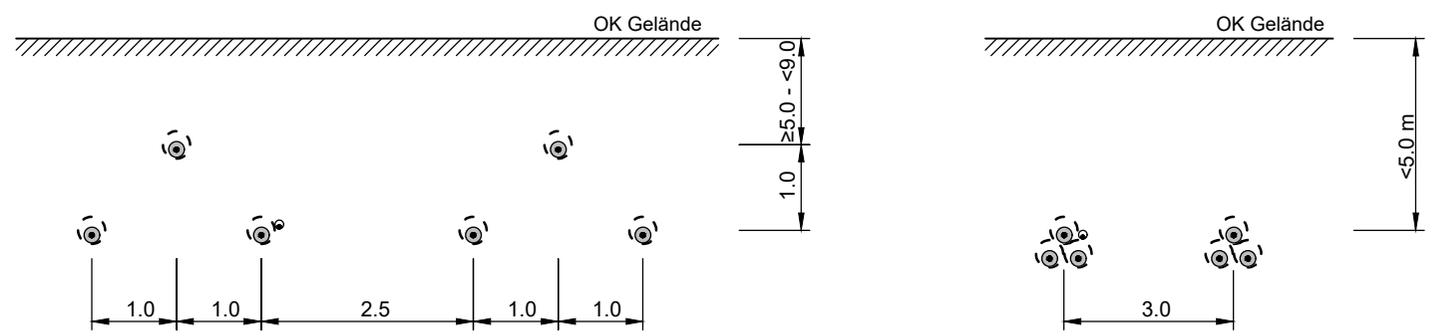

Ohne Maßstab, nur schematisch.

Legende: Bohrlinie Schutzrohr OK Gelände Straßenbelag 110-kV-VPE-Kabel DN 180 (HDPE) DN 50 (HDPE) mit LWL	Technische Referenz	Erstellt durch OMEXOM S. von Ehrenstein	Genehmigt von BAGE-TA P. Hilburger	Erstelldatum 02.12.2020	Status Gültig	Zählteil 01 Blatt 01
		Objektname 110-kV-Kabelleitung Anschluss Bachl 3 und 4 Ltg.Nr. LH-08-O1/3 und LH-08-O1/4				
		Klassifikation Planfeststellungsunterlage				
ID	Titel Anlage 03.01.01.06 - RG06 - Kreuzung - geschlossene Bauweise HDD					