


Kabelanbindung auch ohne Schutzrohr realisierbar

Überdeckungshöhe

Die Überdeckungshöhen H_1 bis H_3 sind unter Beachtung der technischen Randbedingungen, der technischen Regel der DCA und DWA sowie der Vorgaben der zuständigen Behörden und der vom Betreiber geltenden Regelwerken und Schutzanweisungen festzulegen.

x1 Baugrube der techn. Kabelanbindung anpassen

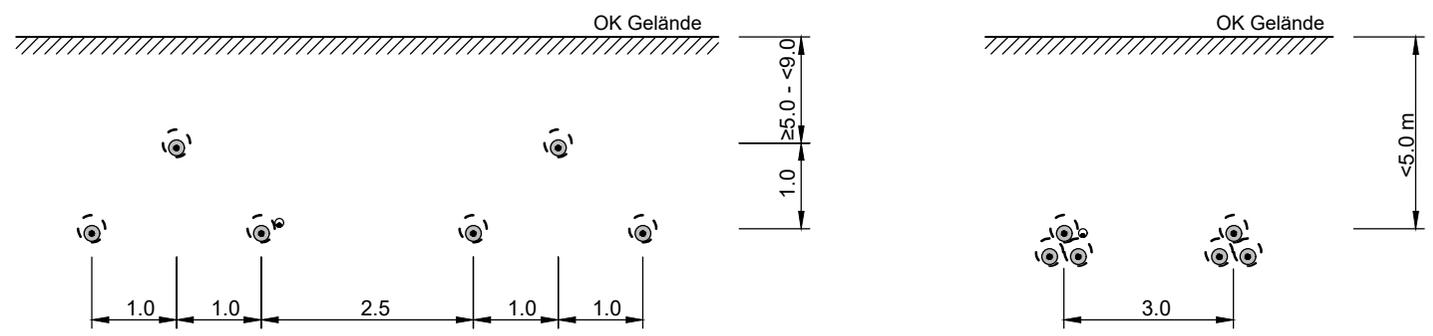

Ohne Maßstab, nur schematisch.

Legende:

- Bohrlinie
- Schutzrohr
- OK Gelände
- Straßenbelag
- 110-kV-VPE-Kabel
- DN 180 (HDPE)
- DN 50 (HDPE) mit LWL

Technische Referenz	Erstellt durch OMEXOM T. Hoffmann	Genehmigt von BAGE-TA P. Hilburger	Erstelldatum 04.05.2021	Status Gültig	Zahlteil 01 Blatt 01
bayernwerk netz	Objektname 110-kV-Kabelleitung Anschluss Bachl 3 und 4 Ltg.Nr. LH-08-O1/3 und LH-08-O1/4				
	Klassifikation Planfeststellungsunterlage				
ID	Titel Anlage 03.01.01.07 - RG07 - Kreuzung - geschlossene Bauweise Bohrpressung				