




**Bauweise 1**

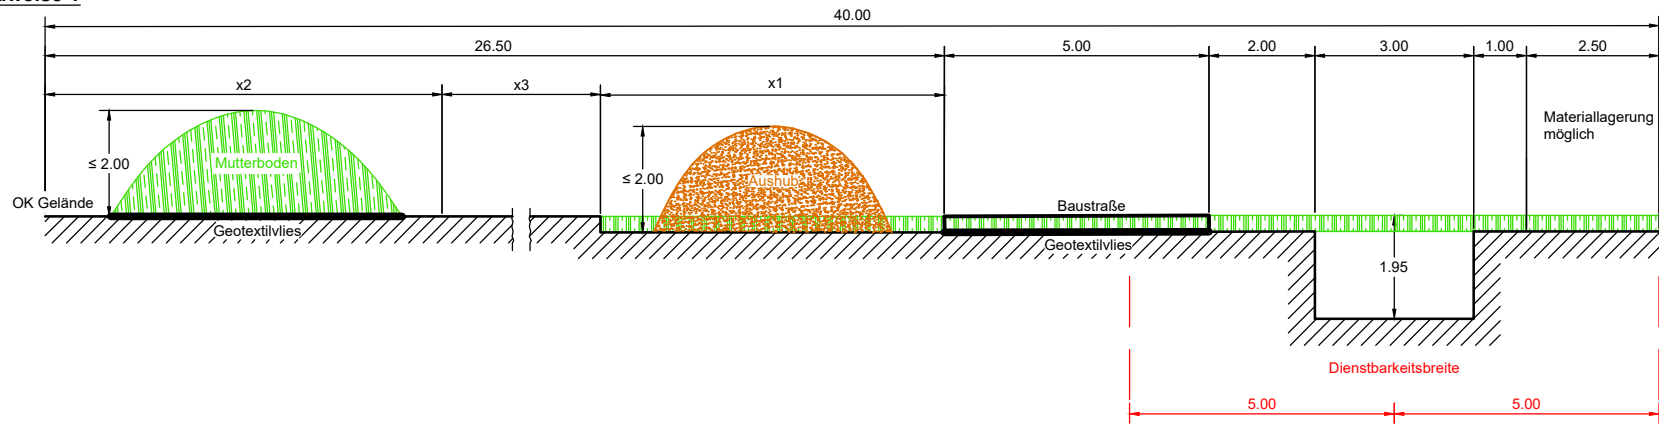

**Bauweise 2**

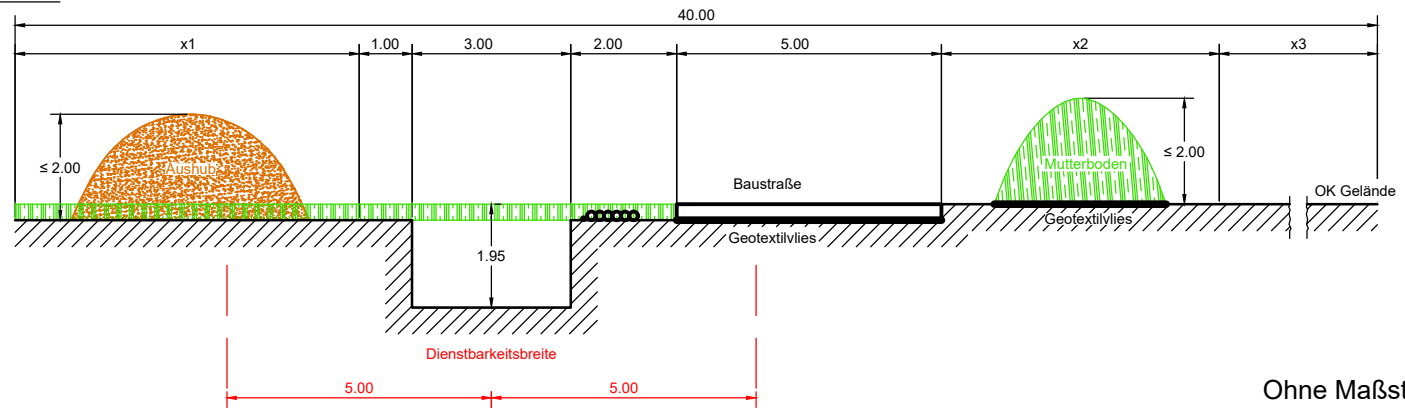

Ohne Maßstab, nur schematisch

Mutterbodenmächtigkeit 0.30 m abtragen x1 Lagerplatz für Bodenaushub x2 Lagerplatz für Mutterboden x3 Materiallagerplatz	Technische Referenz	Erstellt durch <b>OMEXOM</b> Diecke	Genehmigt von BAGE-TA P. Hilburger	Erstelldatum 22.04.2021	Status Gültig	Zählteil 01 Blatt 01
		Objektname 110-kV-Kabelleitung Anschluss Bachl 3 und 4 Ltg.Nr. LH-08-O1/3 und LH-08-O1/4				
		Klassifikation Planfeststellungsunterlage				
ID	Titel Anlage 03.01.02.02 - Baufeldquerschnitt BF02 offene Bauweise Muffengrube 1 oder 2					