



### Bauweise 1

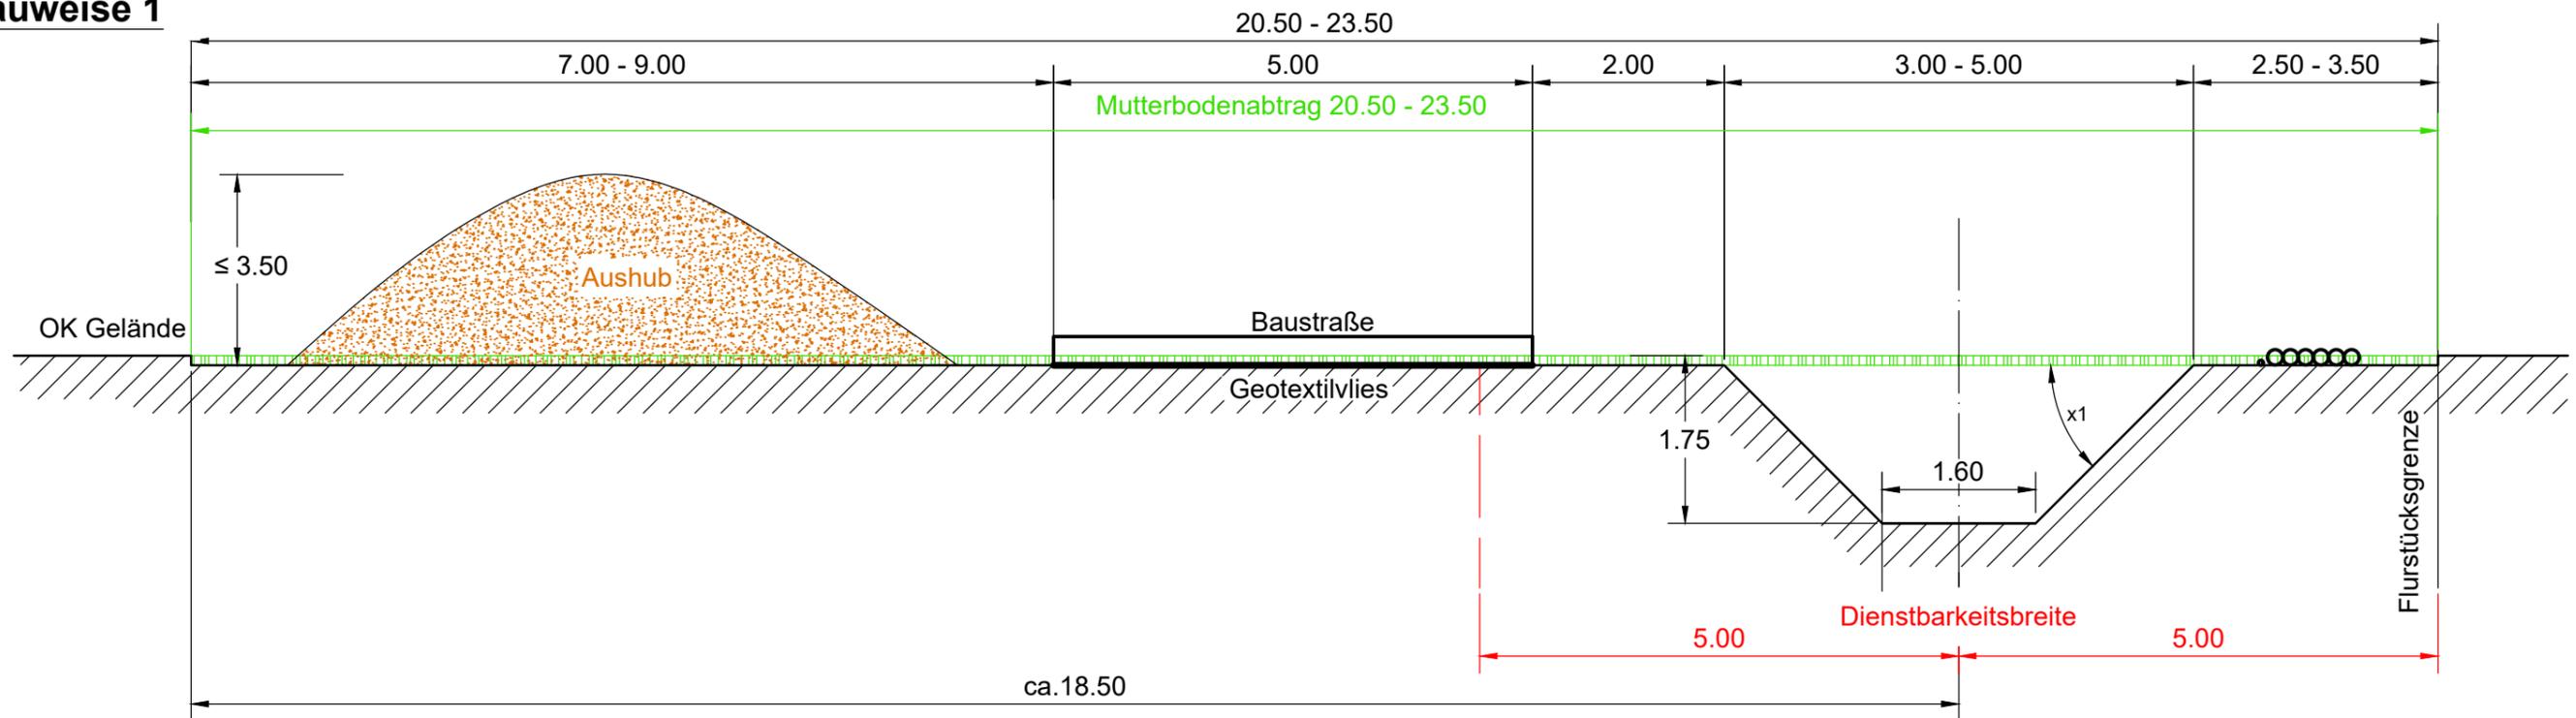

### Bauweise 2

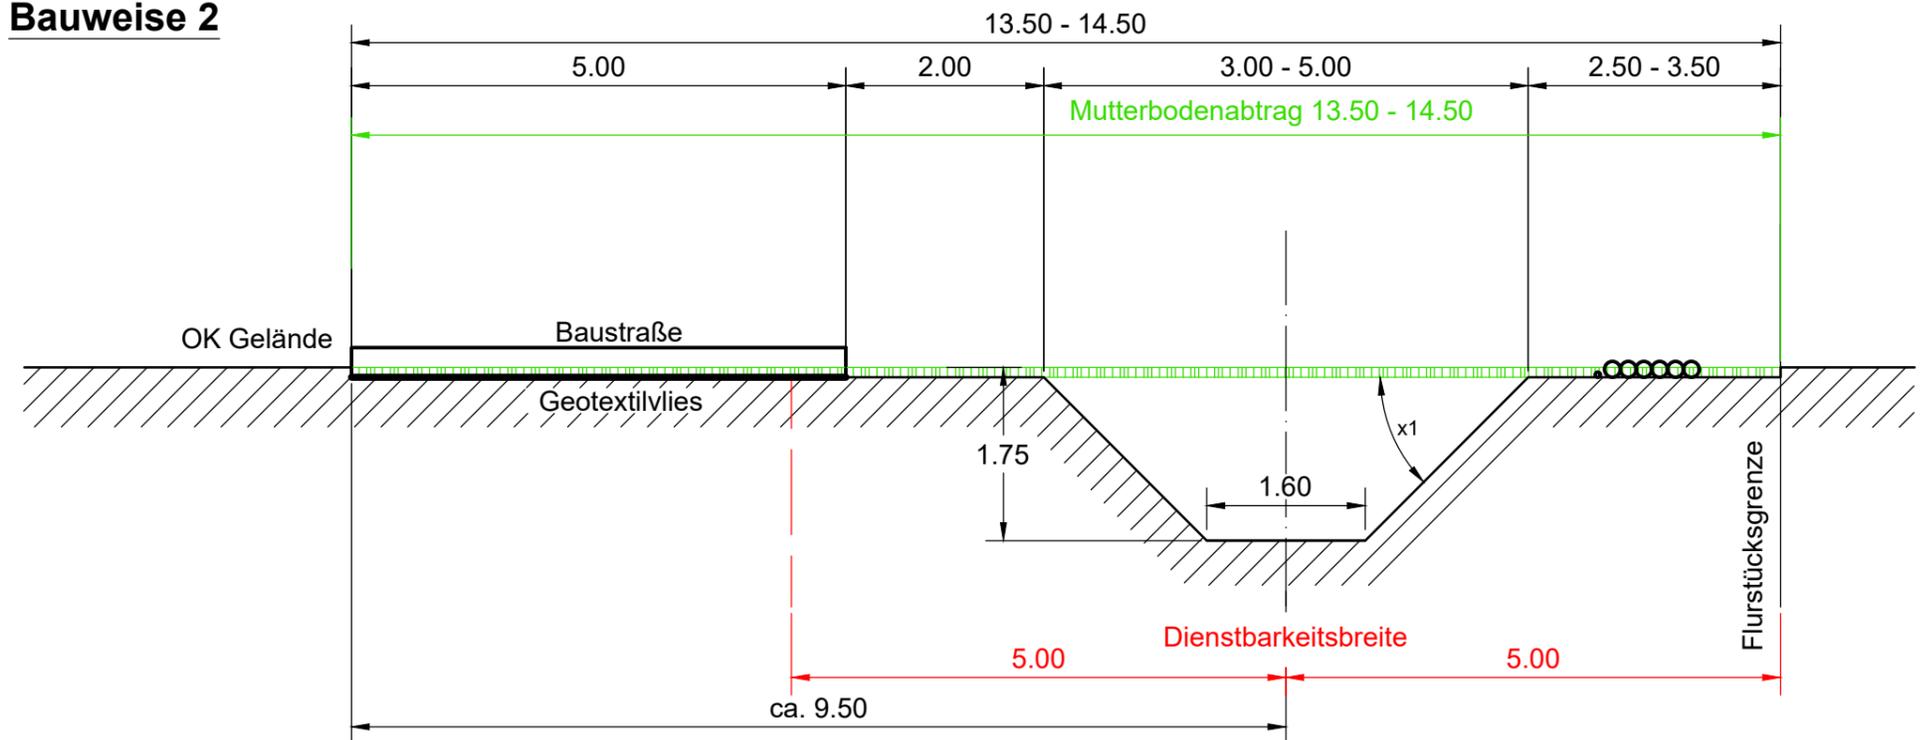

Ohne Maßstab, nur schematisch

Mutterbodenmächtigkeit z.B. 0.10 m abtragen  
 Mutterbodenabtrag und ggf. Bodenmieten werden vor und nach Waldbereichen oder in Schneisen gelagert.  
<sup>x1</sup> Grubenböschung nach DIN 4124

Technische Referenz	Erstellt durch <b>OMEXOM</b> S. von Ehrenstein	Genehmigt von BAGE-TA P. Hilburger	Erstelldatum 08.12.2020	Status Gültig	Zahlteil 01 Blatt 01
ID	Objektname 110-kV-Kabelleitung Anschluss Bachl 3 und 4 Ltg.Nr. LH-08-O1/3 und LH-08-O1/4				
	Klassifikation Planfeststellungsunterlage				
Titel Anlage 03.01.02.03 - BF03 - offene Bauweise Bodenabfuhr 1 oder 2					