
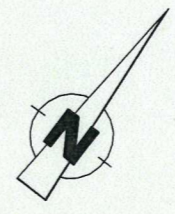


- Variante NORD 1:
- Variante NORD 2:
- Var.-Alternative NORD 2
- Variante NORD 3:
- Variante NORD 4:
- Variante SÜD 1:
- Variante SÜD 2
- VE - Plantrasse:

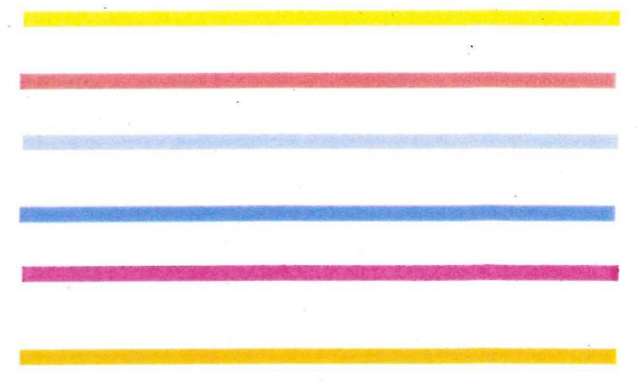

Straßenbauverwaltung Freistaat Bayern Aufgestellt: Staatliches Bauamt Passau	Unterlage: U1 Anl. 1 Variantenübersicht
Wufka Ltd. Baudirektor Straße / Abschnittsnummer / Station: B 533_170_1,196 bis B 533_200_0,715	Maßstab: 1 : 10 000
PROJIS-Nr.: B 533-G010-BY-T01-BY	Datum: 30.10.2019
B 533; A3 AS Hengersberg - Schönberg Ortsumgehung Auerbach Bau-km 0+000 bis 1+400	