


Gemarkung Lalling


Maßnahmen- Kennnummer

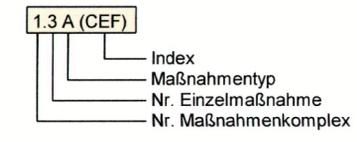

Erläuterung Maßnahmentyp
V Vermeidungsmaßnahme
A Ausgleichsmaßnahme
G Gestaltungsmaßnahme

Erläuterung Index

CEF Artenschutzrechtliche Maßnahme zur Erhaltung der ökologischen Funktion der Fortpflanzungs- und Ruhestätten (continuous ecological functionality)

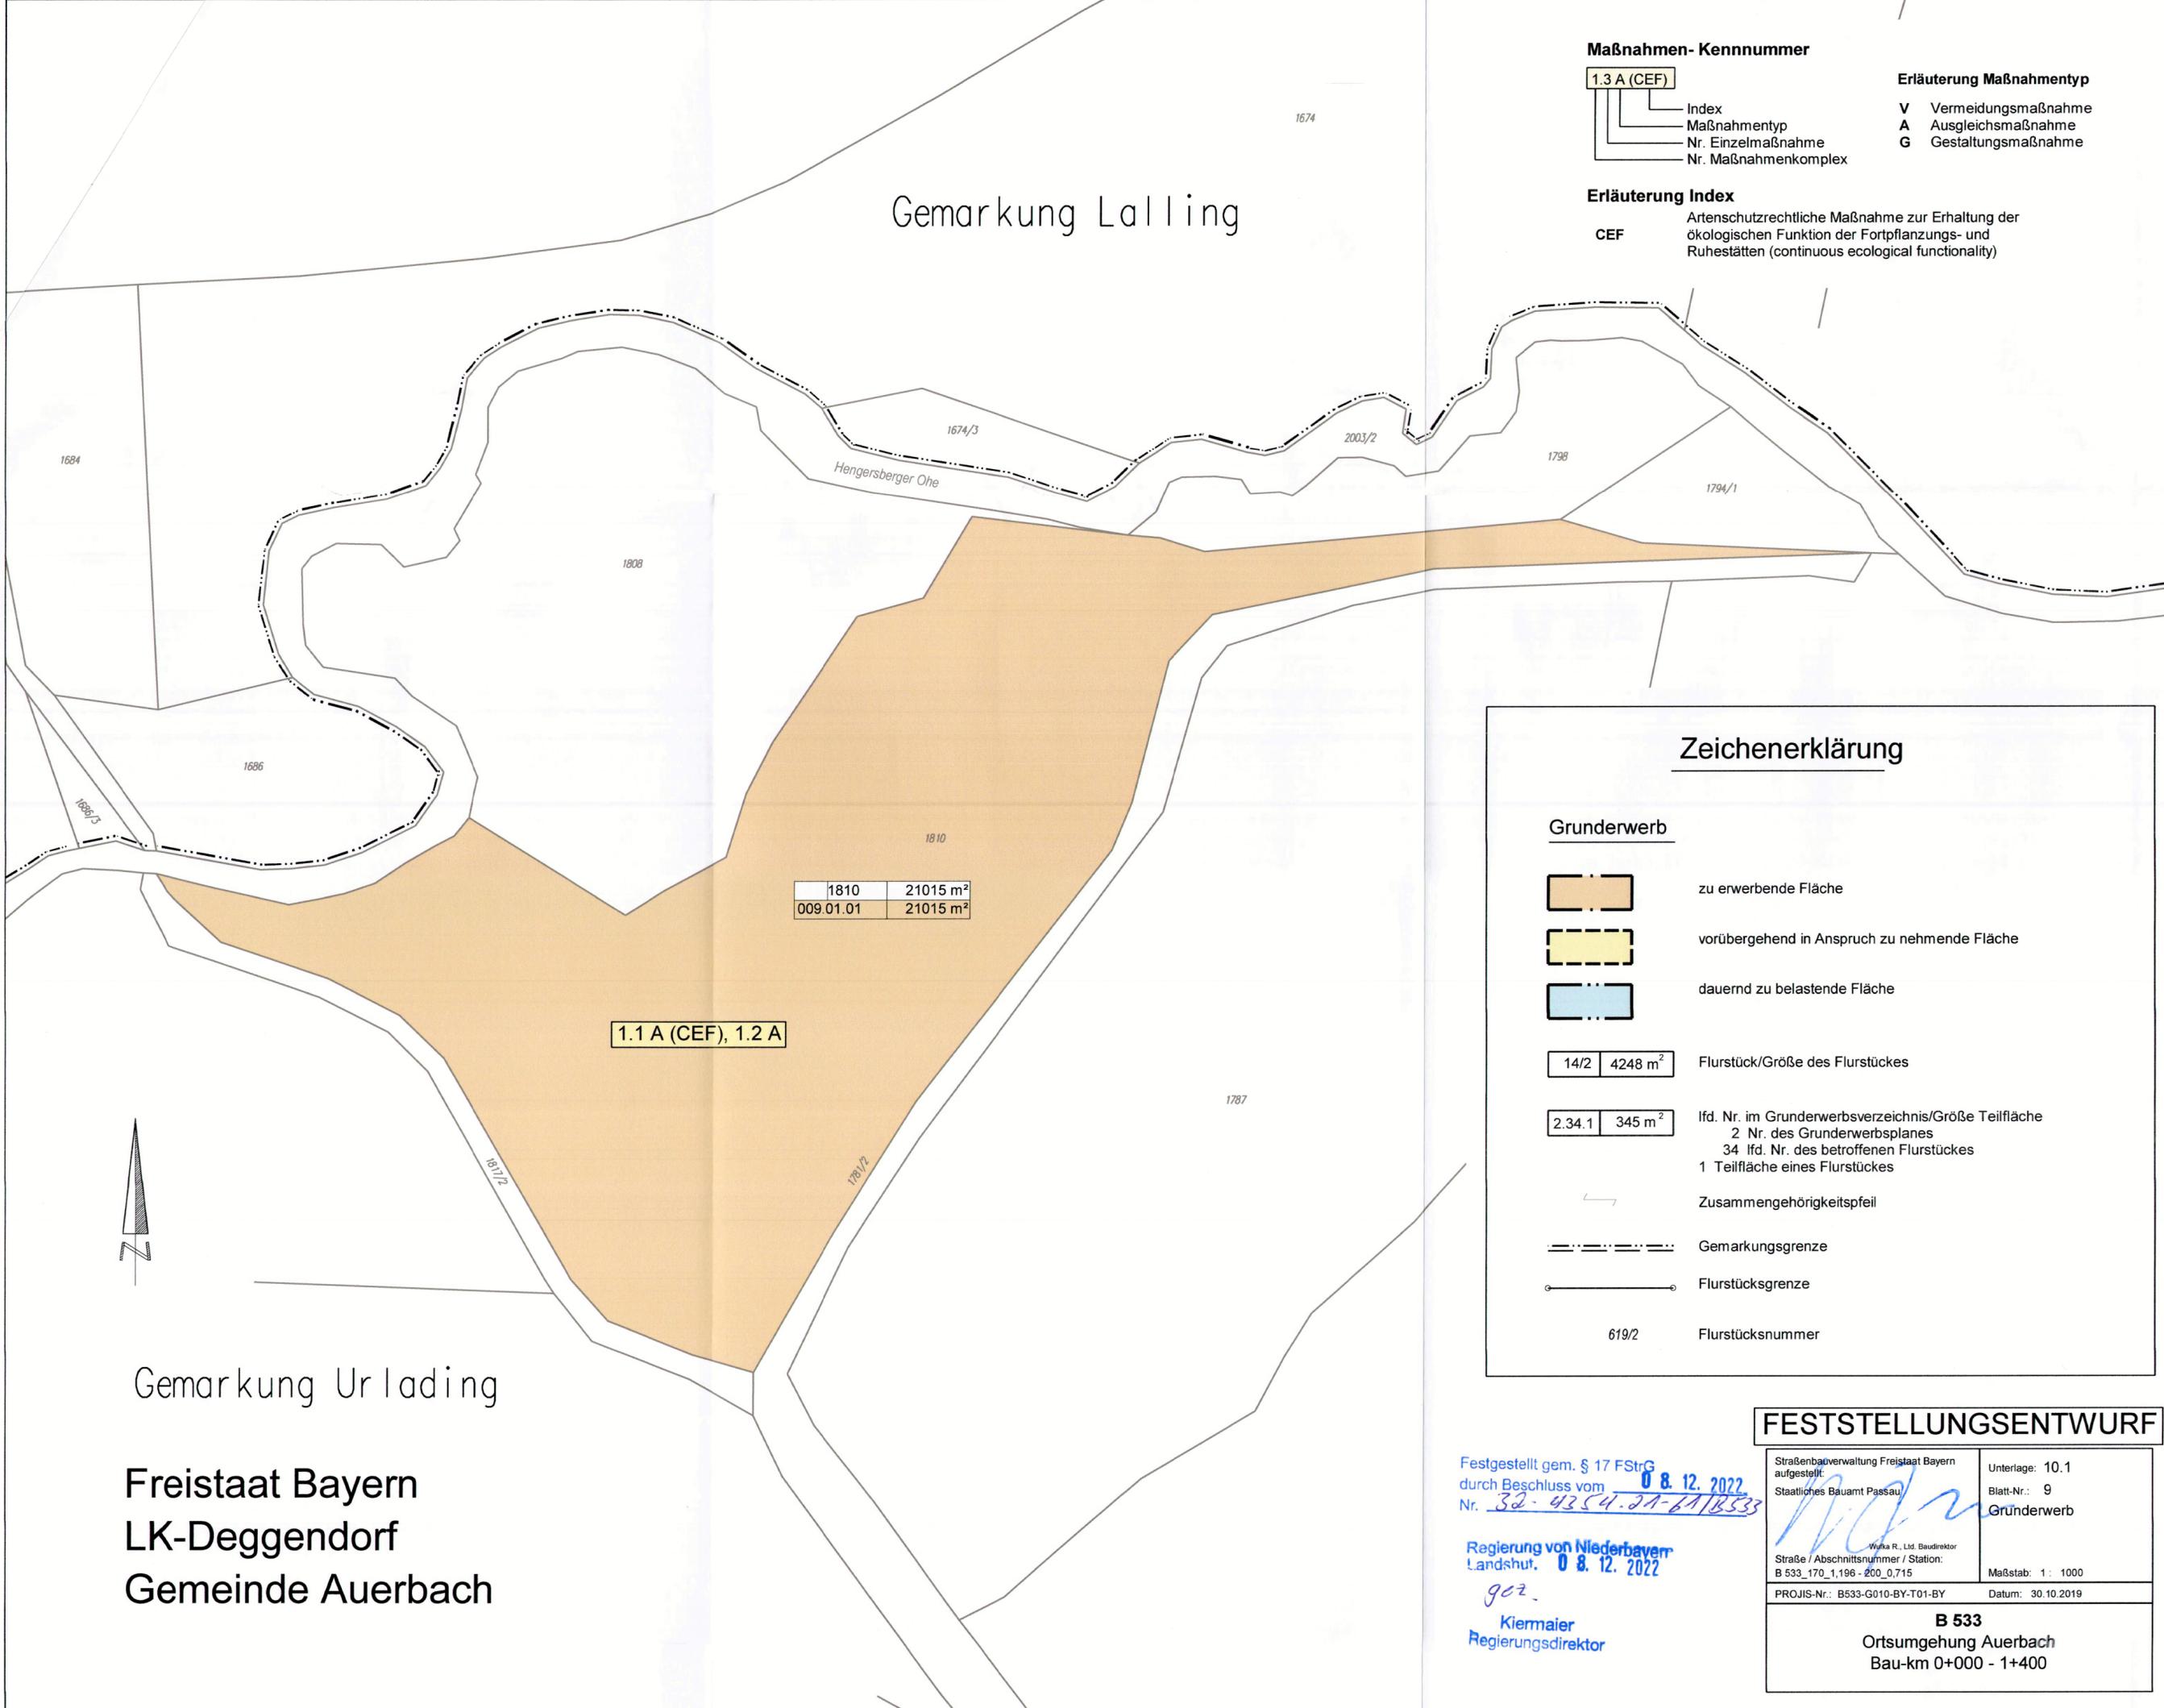

1810	21015 m ²
009.01.01	21015 m ²

1.1 A (CEF), 1.2 A

Zeichenerklärung

Grunderwerb

- zu erwerbende Fläche
- vorübergehend in Anspruch zu nehmende Fläche
- dauernd zu belastende Fläche
- Flurstück/Größe des Flurstückes
- lfd. Nr. im Grunderwerbsverzeichnis/Größe Teilfläche
2 Nr. des Grunderwerbsplanes
34 lfd. Nr. des betroffenen Flurstückes
1 Teilfläche eines Flurstückes
- Zusammengehörigkeitspfeil
- Gemarkungsgrenze
- Flurstücksgrenze
- Flurstücksnummer



Gemarkung Urlading

Freistaat Bayern
 LK-Deggendorf
 Gemeinde Auerbach

Festgestellt gem. § 17 FStrG
 durch Beschluss vom **08.12.2022**
 Nr. 32-4354-2A-6118533

Regierung von **Niederbayern**
 Landshut, **08.12.2022**
 902
 Kiermaier
 Regierungsdirektor

FESTSTELLUNGSENTWURF

Straßenbauverwaltung Freistaat Bayern aufgestellt Staatliches Bauamt Passau Wulka R., Ltd. Baudirektor Straße / Abschnittsnummer / Station: B 533_170_1,196 - 200_0,715	Unterlage: 10.1 Blatt-Nr.: 9 Grunderwerb Maßstab: 1 : 1000
PROJIS-Nr.: B533-G010-BY-T01-BY Datum: 30.10.2019	B 533 Ortsumgebung Auerbach Bau-km 0+000 - 1+400