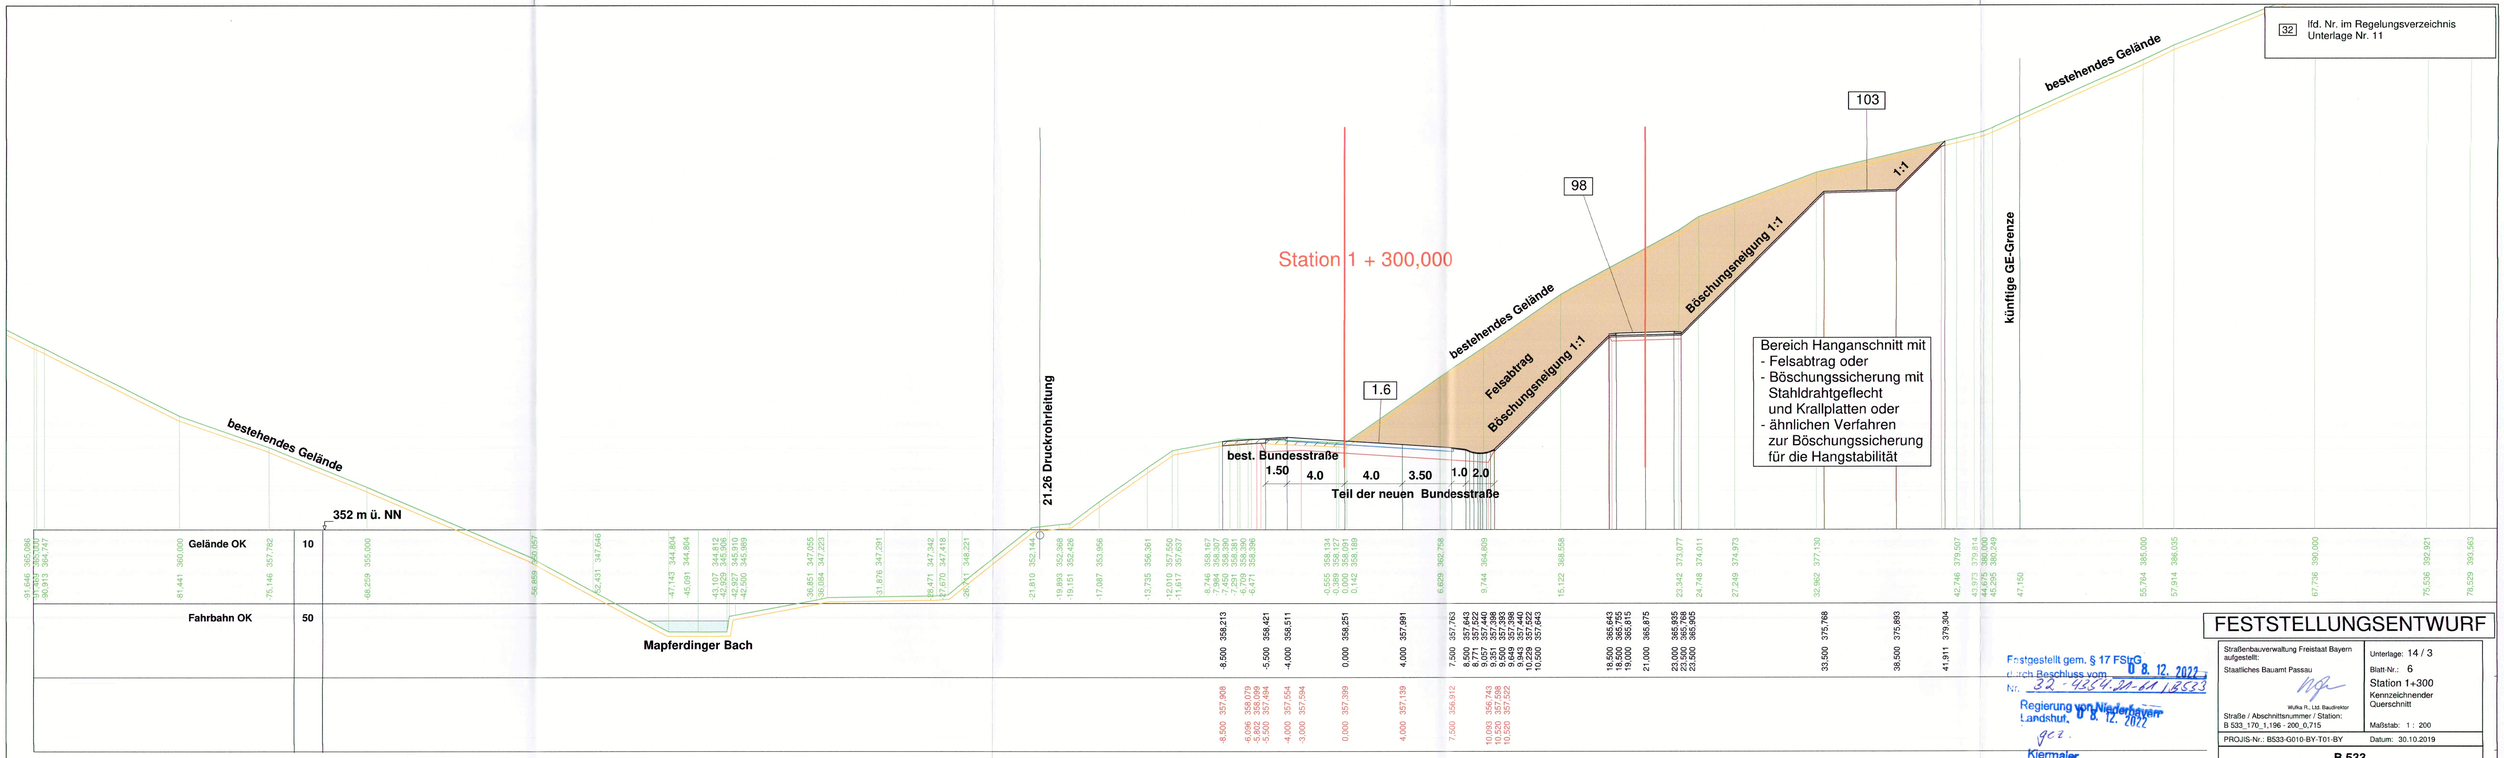
32 lfd. Nr. im Regelungsverzeichnis Unterlage Nr. 11
bestehendes Gelände
künftige GE-Grenze
103
98
1:1
Böschungsneigung 1:1
Station 1 + 300,000
bestehendes Gelände
Felsabtrag
Böschungsneigung 1:1
1.6
Bereich Hanganschnitt mit
- Felsabtrag oder
- Böschungssicherung mit Stahldrahtgeflecht und Krallplatten oder
- ähnlichen Verfahren zur Böschungssicherung für die Hangstabilität
21.26 Druckrohrleitung
best. Bundesstraße
1.50 4.0 4.0 3.50 1.0 2.0
Teil der neuen Bundesstraße
bestehendes Gelände
352 m ü. NN
Gelände OK
Fahrbahn OK
Mapferdinger Bach
FESTSTELLUNGSENTWURF
Straßenbauverwaltung Freistaat Bayern aufgestellt:
Staatliches Bauamt Passau
Wuha R., Ltd. Baudirektor
Straße / Abschnittsnummer / Station:
B 533_170_1,196 - 200_0,715
Unterlage: 14 / 3
Blatt-Nr.: 6
Station 1+300
Kennzeichnender Querschnitt
Maßstab: 1 : 200
PROJIS-Nr.: B533-G010-BY-T01-BY
Datum: 30.10.2019
B 533
Ortsumgehung Auerbach
Bau-km 0+000 - 1+400
Festgestellt gem. § 17 FStrG
durch Beschluss vom 08. 12. 2022
Nr. 32-4354.2-11/18533
Regierung von Niederbayern
Landshut, 08. 12. 2022
Kiermaier
Regierungsdirektor