


-  mögliche Geländeauffüllung
- \*) maximale Auffüllung / kein Anspruch auf vollständige Auffüllung
- 32 lfd. Nr. im Regelungsverzeichnis Unterlage Nr. 11

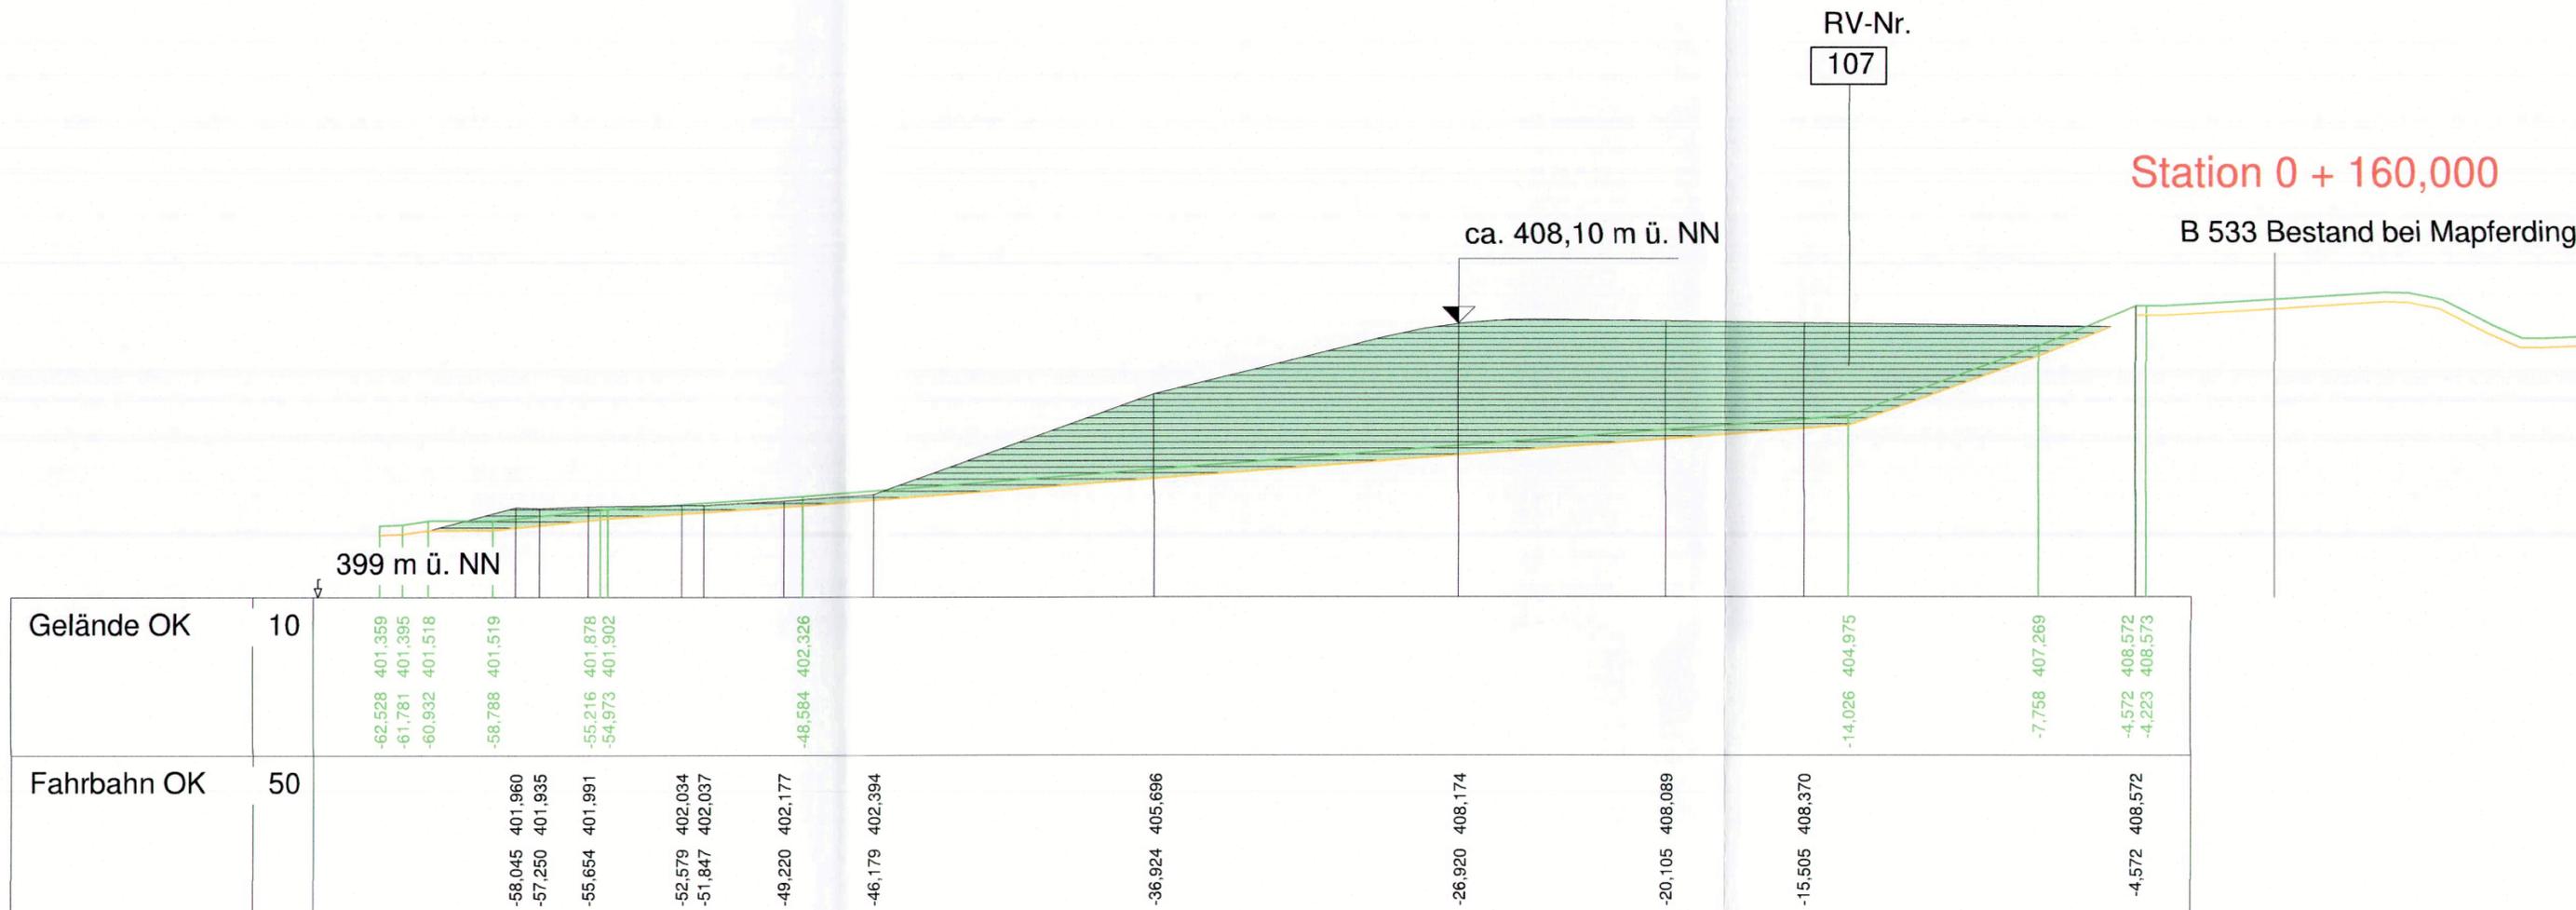

Festgestellt gem. § 17 FStrG  
 durch Beschluss vom 08.12.2022  
 Nr. 32-4354.21-6918533

Regierung von **Niederbayern**  
 Landshut, 08.12.2022

*g.c.c.*  
**Kiermaier**  
 Regierungsdirektor

### FESTSTELLUNGSENTWURF

Straßenbauverwaltung Freistaat Bayern aufgestellt: Staatliches Bauamt Passau  <div style="text-align: right; font-size: small;"> <i>Wulka R., Ltd. Baudirektor</i>          Straße / Abschnittsnummer / Station:          B 533_170_1,196 - 200_0,715       </div>	Unterlage: 14 / 3 Blatt-Nr.: 8 Station 0+160 Kennzeichnender Querschnitt Maßstab: 1 : 200 Datum: 30.10.2019
--	---

**B 533**  
 Ortsumgehung Auerbach  
 Bau-km 0+000 - 1+400