


bestehender Mapferdinger Bach Fl.Nr. 20/3


bestehender Querschnitt

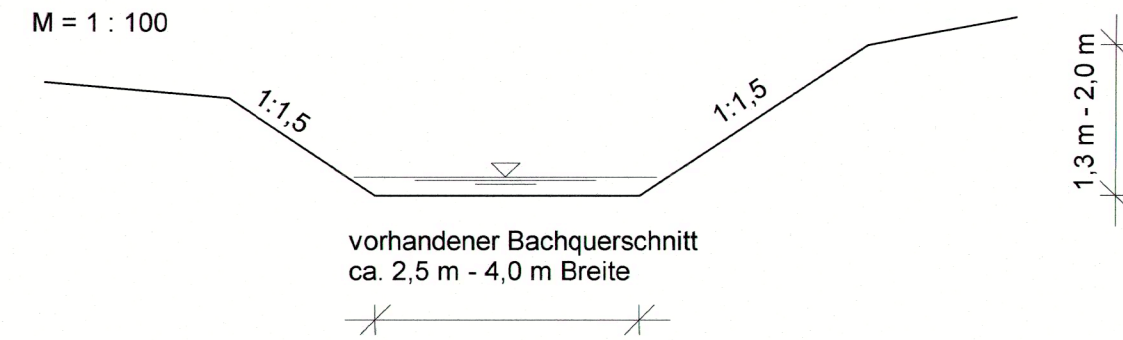

vorhandener Bachquerschnitt
ca. 2,5 m - 4,0 m Breite

km 0+151,878
h TS = 329,918 m

geplante Verlegung des Mapferdinger Baches
mit naturnaher Gestaltung
künftiger Querschnitt

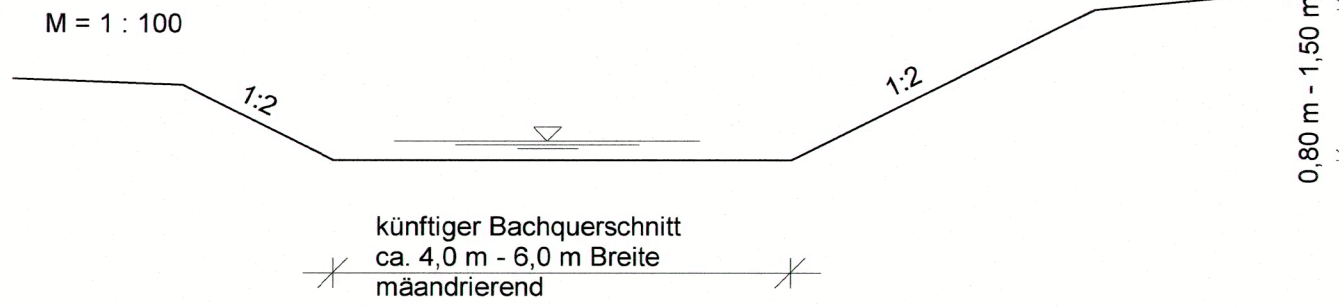

künftiger Bachquerschnitt
ca. 4,0 m - 6,0 m Breite
mäandrierend

H = -2500,000 m
T = 37,226 m
f = -0,277 m
km 0+071,661
h TS = 328,048 m

km 0+127,998
h TS = 328,399 m

km 0+000,000
h TS = 325,469 m

km 0-034,000
h TS = 325,033 m

km 0+000,000
h TS = 325,469 m

1,281 %
34,000 m

2,448 %
119,629 m

4,716 %
32,249 m

3,600 %
71,661 m

0,622 %
56,338 m

322,00 m ü. NN

Bau-km	Sohlhöhen ca. Angaben	Geländehöhe	Station Gradiente
-34,00	325,033		-34,00
-30,00	325,084		-30,00
-20,00	325,212	326,36	-20,00
-10,00	325,340	326,69	-10,00
0,00	325,469	326,26	0,00
10,00	325,713	326,49	10,00
20,00	325,958	326,62	20,00
30,00	326,203	326,74	30,00
40,00	326,448	328,46	40,00
50,00	326,692	328,38	50,00
60,00	326,937	328,73	60,00
70,00	327,182	328,83	70,00
80,00	327,427	329,36	80,00
90,00	327,672	329,68	90,00
100,00	327,916	330,43	100,00
110,00	328,161	330,41	110,00
119,63	328,397	329,65	119,63
120,00	328,414	329,65	120,00
130,00	328,886	330,03	130,00
140,00	329,358	330,77	140,00
150,00	329,829	331,01	150,00
151,88	329,918		151,88

322,00 m ü. NN

Bau-km	Gradientenhöhe neue Sohlhöhen ca. Angaben	Geländehöhe	Station Gradiente
0,00	325,469	325,47	0,00
10,00	325,929	327,30	10,00
20,00	326,189	327,13	20,00
30,00	326,549	327,68	30,00
34,43	326,708	327,79	34,43
40,00	326,902	327,79	40,00
50,00	327,220	328,26	50,00
60,00	327,498	328,87	60,00
70,00	327,736	329,14	70,00
71,66	327,771		71,66
80,00	327,933	329,21	80,00
90,00	328,091	329,71	90,00
100,00	328,209	329,90	100,00
108,89	328,280		108,89
110,00	328,287	329,91	110,00
120,00	328,349	328,36	120,00
128,00	328,399	328,40	128,00

Staatliches Bauamt Passau



Am Schanzl 2
94032 Passau

Tel.: 0851/5017-01, Fax: 0851/5017-1099, E-Mail: poststelle@stbapa.bayern.de

bearbeitet:	Juni 2019	Vollath
gezeichnet:	Juni 2019	Eder S.
geprüft:	Juni 2019	Wufka B.

PSP Nr.: B22S.ABBA0039.00.E0.10
Projekt: Auerbach_PLF Datei: P:\B533-TW01\Auerbach_PLF

Nr.	Art der Änderung	Datum	Zeichen

FESTSTELLUNGSENTWURF

Straßenbauverwaltung Freistaat Bayern

Staatliches Bauamt Passau

Straße / Abschn.-Nr. / Station: B533_170_1,196 - 200_0,715

PROJIS-Nr.: B533-G010-BY-T01-BY

Unterlage / Blatt-Nr.: 14.3 / 9
Schnitte
Gewässerverlegung

Maßstab: 1 : 100

B 533
Ortsumgehung Auerbach
Bau-km 0+000 - Bau-km 1+400

aufgestellt:
Staatliches Bauamt Passau

Wufka, Ltd. Baudirektor
Passau, den 30.10.2019

Festgestellt gem. § 17 FStG
durch Beschluss vom
Nr. 32-4354/21-8118533
08.12.2022

Regierung von Niederbayern
Landshut, 08.12.2022

Kiemaler
Regierungsdirktor